


SKALA 1:500
 POLSKA: TARNOGÓRSKI
 GMINA: OZAROWICE
 MIEJSCOWOŚĆ: OZAROWICE
 ULICA: DWORCOWA

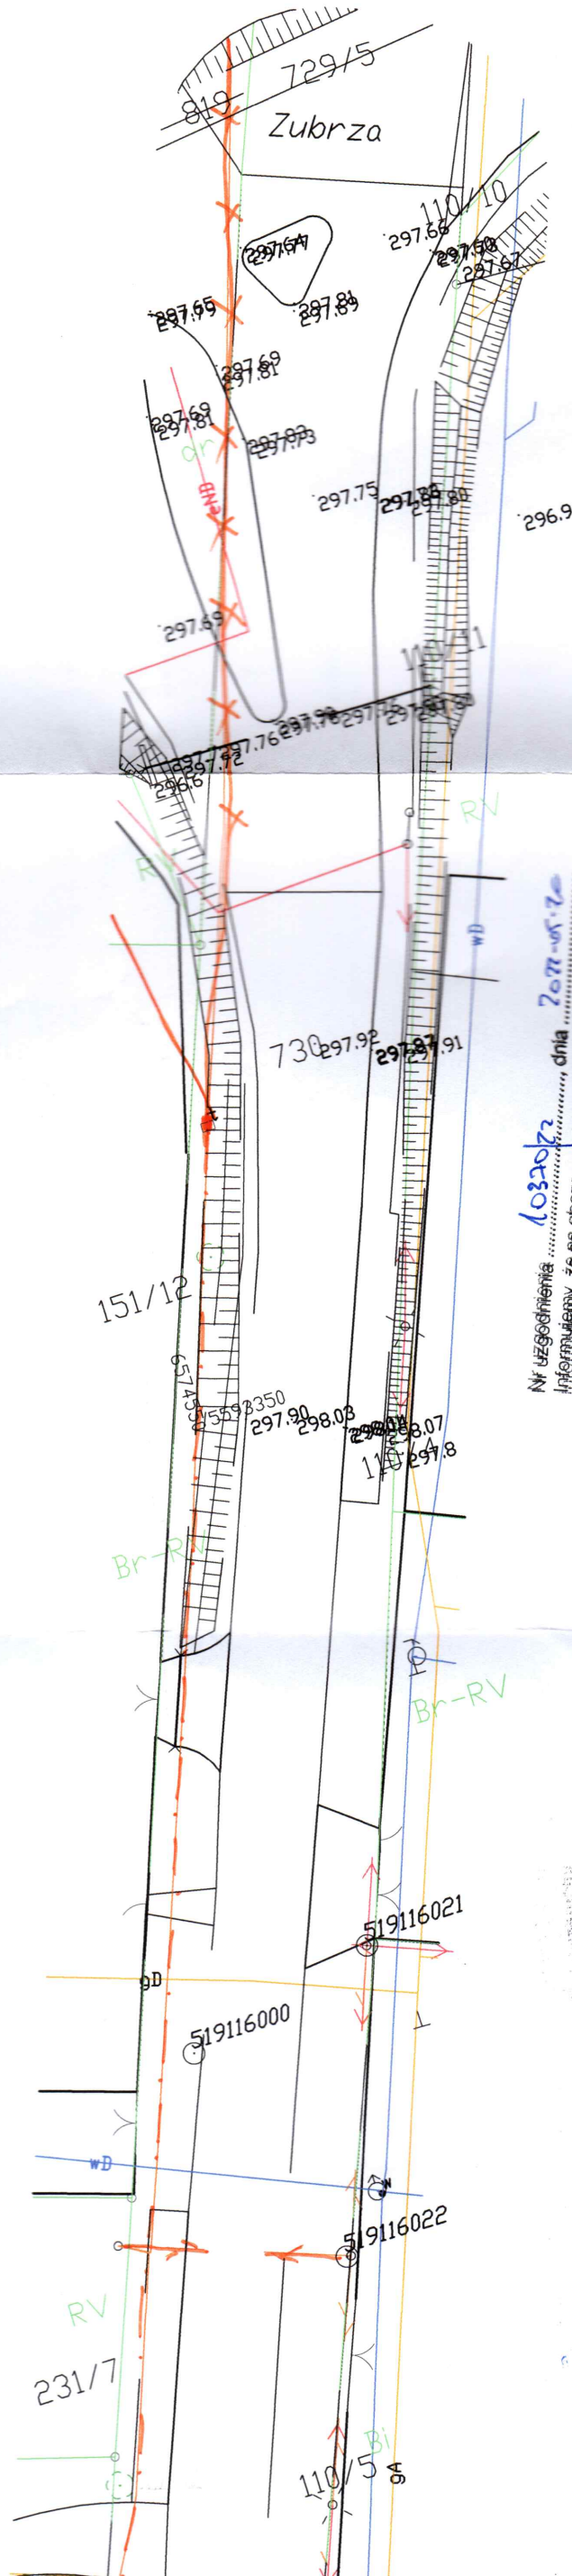

Nr uzgodnienia
 Informujemy, że na obszarze objętym opracowaniem istnieje
 1032072
 urządzeń teletechnicznych. Jeżeli w trakcie wizji lokalnej,
 zostaną stwierdzone różnice pomiędzy danymi otrzymanymi
 z OPL a stanem w terenie, należy je niezwłocznie zgłosić
 do Orange i uzgodnić z właścicielem urządzeń teletechnicznych
 (sieci) oraz ująć w projekcie zamierzeń.
 Uzgodnienie jest ważne przez 12..... miesięcy

.....
 Czytelny podpis
 Orange Polska S.A.
 Infrastruktura i Serwis Usług
 Zarządzanie Zasobami Infrastruktury
 i Obsługa Klienta
 ul. Żelazna 2, 40-851 Katowice

mgr inż. Michał Nar...owski
 projektant w specj.
 inżynierii irogowa...bez
 Nr upr. SLK/7052/P.../16