


RZUT PODDASZA

SKALA 1:100

STAN PROJEKTOWANY

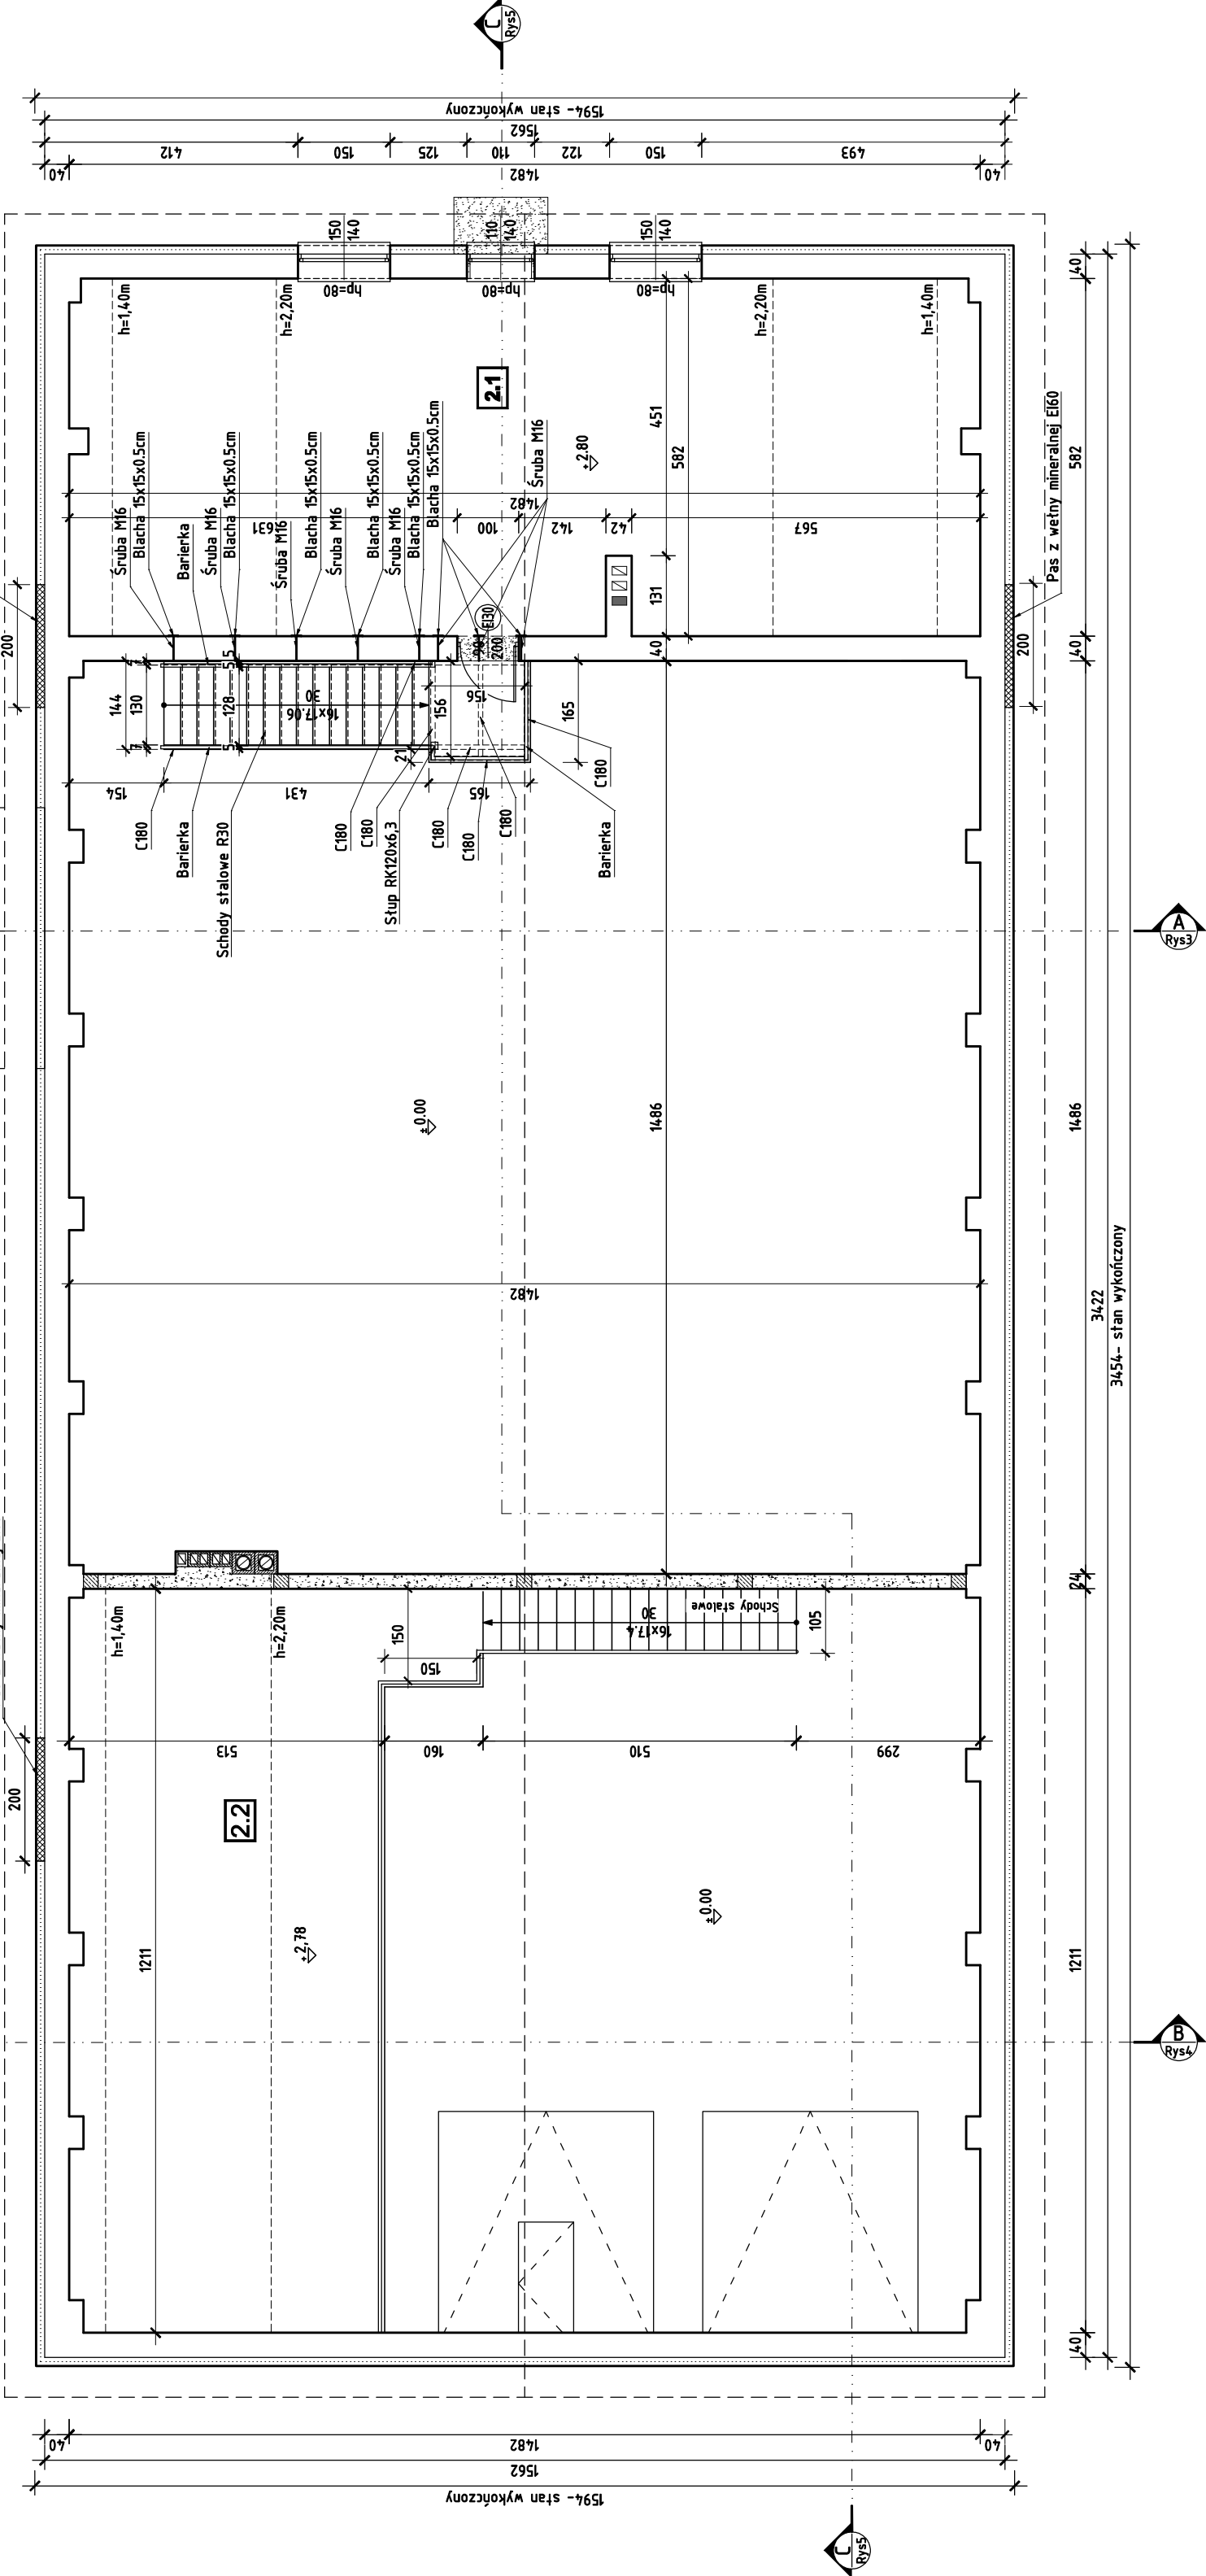

Przeznaczenie pomieszczeń	Powierzchnia [m2]				Posadzka wykonczenie
	użytkowa	podłogi	h<1,4	1,4 – 2,2	h>2,20
2.1 Magazyn I	45,00	95,45	7,70	31,06	47,00 Pł. ceramiczne
2.2 Antresola	41,03	65,31	6,61	32,61	24,90 Pł. ceramiczne
	86,03	160,76	14,31	63,67	71,90

Powierzchnia użytkowa: 86,03 [m²]

LEGENDA:

- Ściany istniejące
- Ściany projektowane
- Elementy do wyburzenia/wybicia
- OCEPLENIE – WEŁNA gr.16cm
- Projektowane elementy żelbetowe
- Otwory w ścianach, przejścia do zamurowania
- Projektowane izolacja termiczna gr.16cm

Jednostka projektowa:
"STYGAR" KOMPLEKSOWE PRZYGOTOWANIE I PROWADZENIE INWESTYCJI BUDOWLANYCH
mgr inż. Mariusz Stygar
ul. 11 Listopada 38, 38-300 Gorlice
tel. 664 978 752, 690 884 890; e-mail: stygar.projekty@gmail.com

nazwa i adres obiektu budowlanego:
Przebudowa i rozbudowa budynku magazynowego z częścią socjalno- administracyjną o wydzieleniu dodatkowego węża sanitarnego oraz odrębnych pomieszczeń magazynowych i wiatrołapu wraz z instalacjami: elektryczną, wod-kan,c.o.,gaz, wentylacji i klimatyzacji.
Budynek zlokalizowany na dz. nr. 302/8 w Kłęczanach, gm Gorlice

inwestor:
Urząd Gminy Gorlice
ul. 11 listopada 2, 38-300 Gorlice

tytuł rysunku:
RZUT PODDASZA - STAN PROJEKTOWANY
skala: 1:100
nr rysunku: A-2

projektant:
mgr inż. Miłosz Okarna
branża: architektura
nr uprawnień: MPOJA0682012
podpis:
mgr inż. arch. Janusz Rotko
architektura
63/2001

opracował:
mgr inż. Mariusz Stygar
inż. Krzysztof Gawlak
inż. arch. Michał Janek
MAP/0054/OWOK/04