


PRZEKRÓJ A-A

Skala 1:50

STAN PROJEKTOWANY

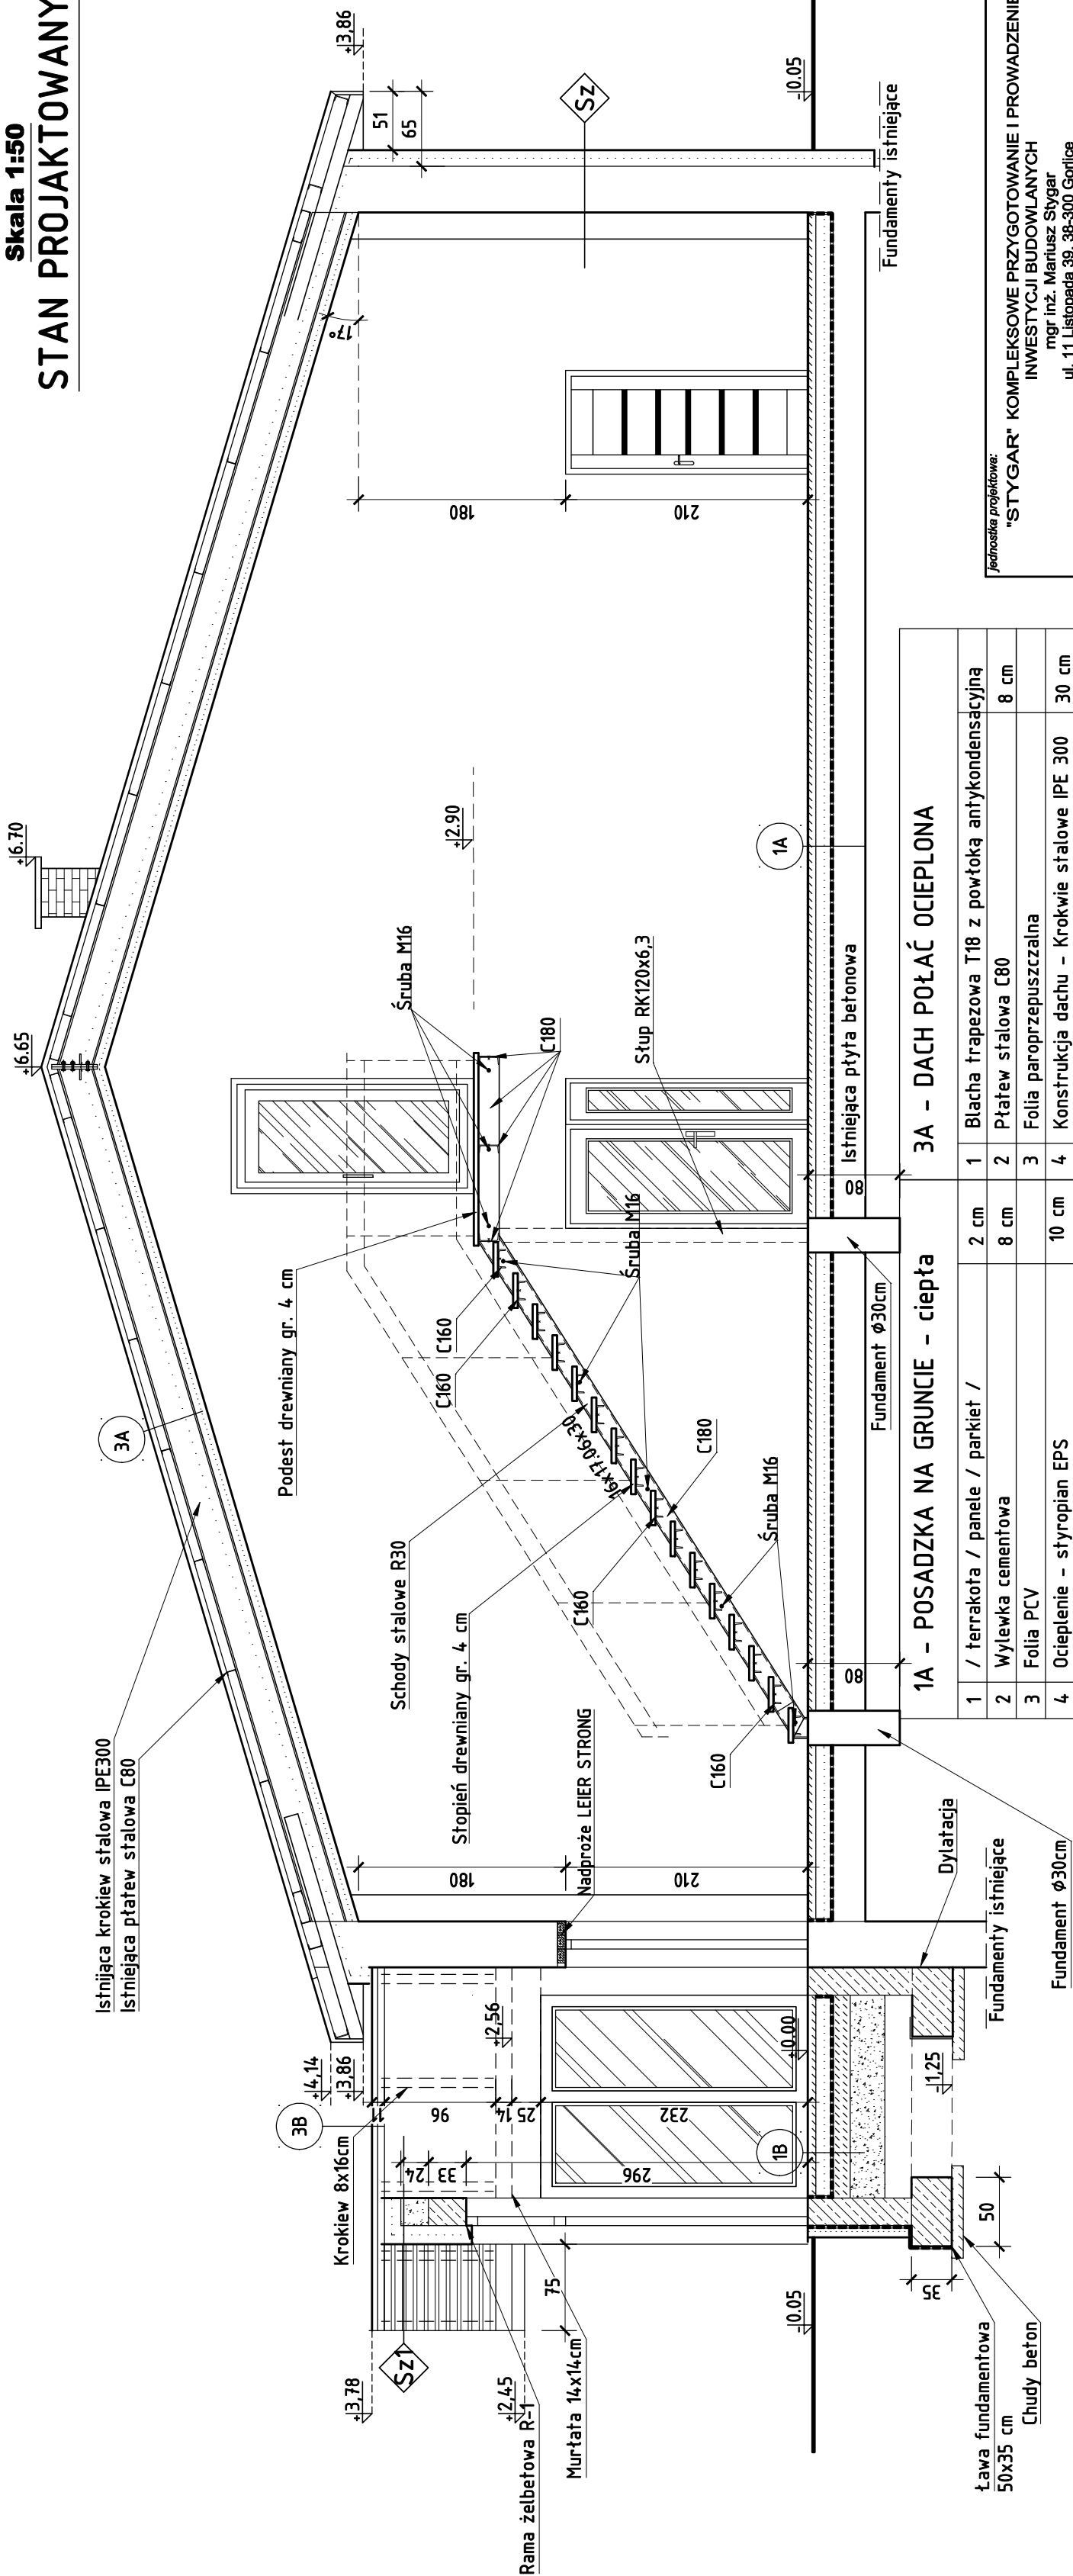

<p>"STYGAR" KOMPLEKSOWE PRZYGOTOWANIE I PROWADZENIE INWESTYCJI BUDOWLANYCH</p> <p>mgr inż. Mariusz Stygar ul. 11 Listopada 39, 38-300 Gorlice tel. 664 978 752, 690 884 890; e-mail: stygar.projekty@gmail.com</p>		<p>nr rysunku:</p> <p>1:50 A-3</p>	
<p>PRZEBUDOWA I ROZBUDOWA BUDYNKU MAGAZYNOWEGO z częścią socjalno-administracyjną o wydzielenie dodatkowego węża sanitarnego oraz odrębnych pomieszczeń magazynowych i wiatrołapu wraz z instalacjami: elektryczną, wod-kan, c.o., gaz, wentylacji i klimatyzacji.</p> <p>Budynek zlokalizowany na dz. nr. 302/8 w Klęczanach, gm Gorlice</p>		<p>skala:</p>	
<p>inwestor: Urząd Gminy Gorlice ul. 11 listopada 2, 38-300 Gorlice</p>		<p>nr uprawnień: MPOIA069/2012</p>	
<p>tytuł rysunku:</p>		<p>branża: architektura</p>	
<p>projektant: mgr inż. Miłosz Okarma</p>		<p>nr uprawnień: 63/2001</p>	
<p>mgr inż. arch. Janusz Rotko</p>		<p>architektura</p>	
<p>opracował: mgr inż. Mariusz Stygar inż. Krzysztof Gawlik inż. arch. Michał Janek</p>		<p>MAP/0054/OWOK/04</p>	
<p>Gorlice, czerwiec 2020 r.</p>			