



Detal
Skala: 1:10

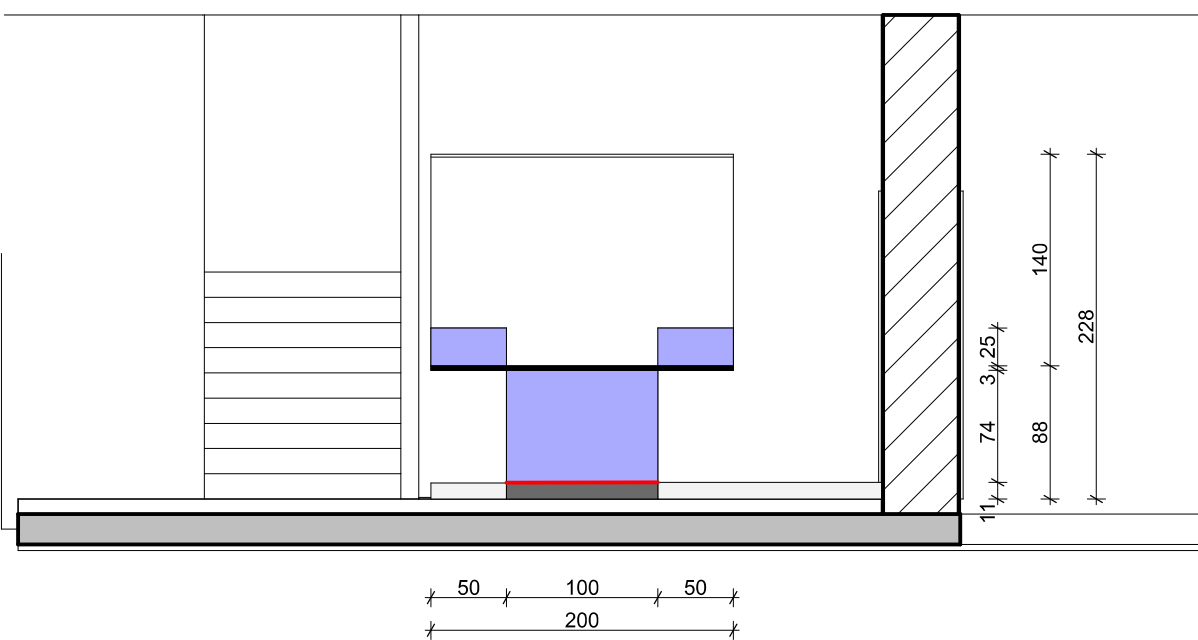


Elewacja frontowa
Skala: 1:50


- Legenda:
- Konglomerata kwarcowy
 - cokolik ze stali nierdzewnej
 - Cokolik wykonany z żywicy winylowej z domieszką akrylu
 - oświetlenie LED RGB

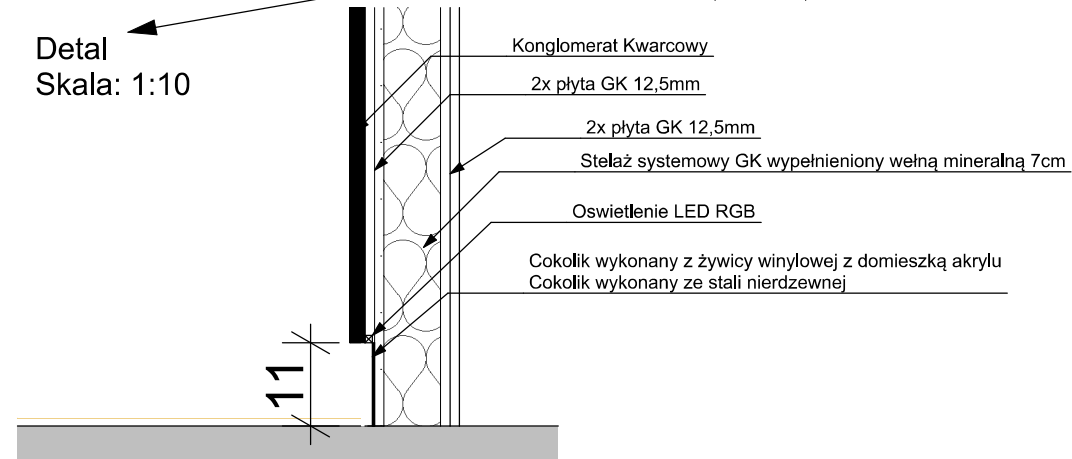


Widok Recepcja II

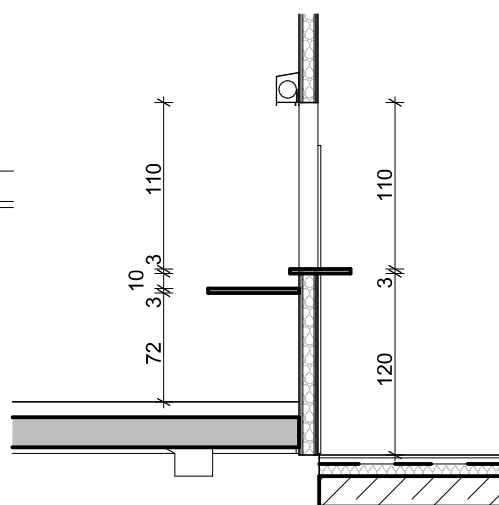

Przekrój BB1
Skala: 1:50

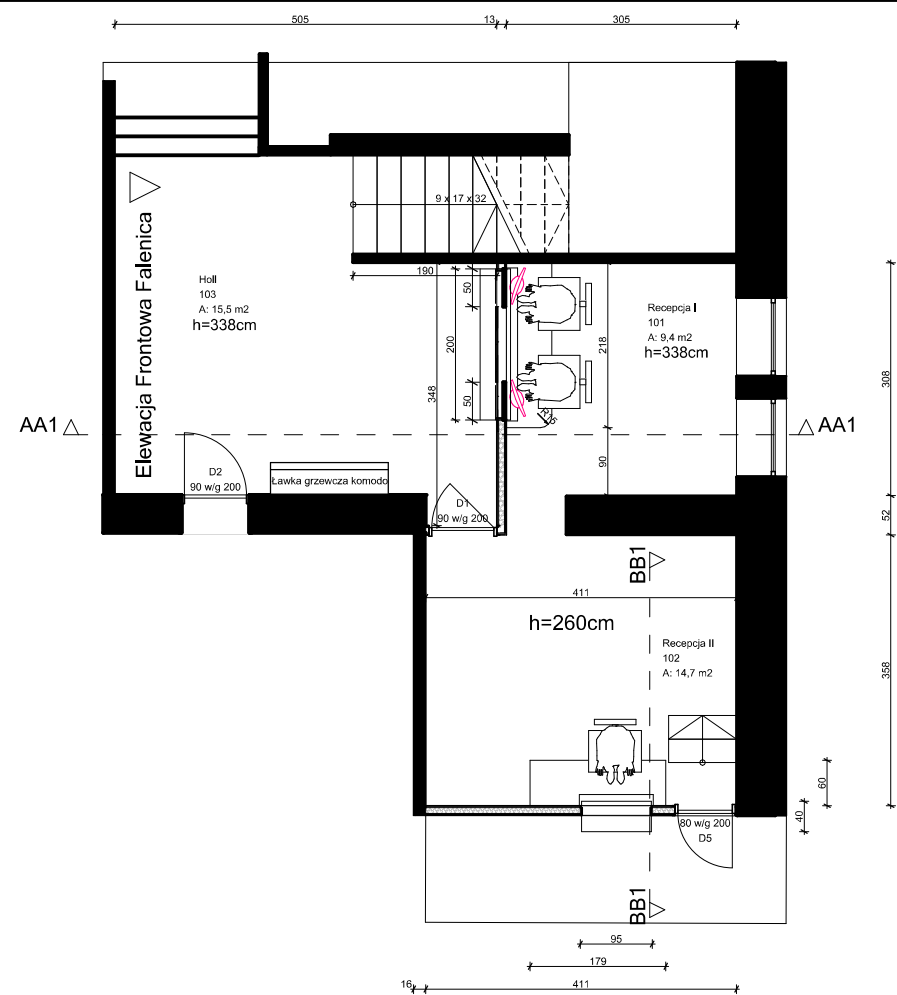

Rzut Parteru
Skala: 1:100

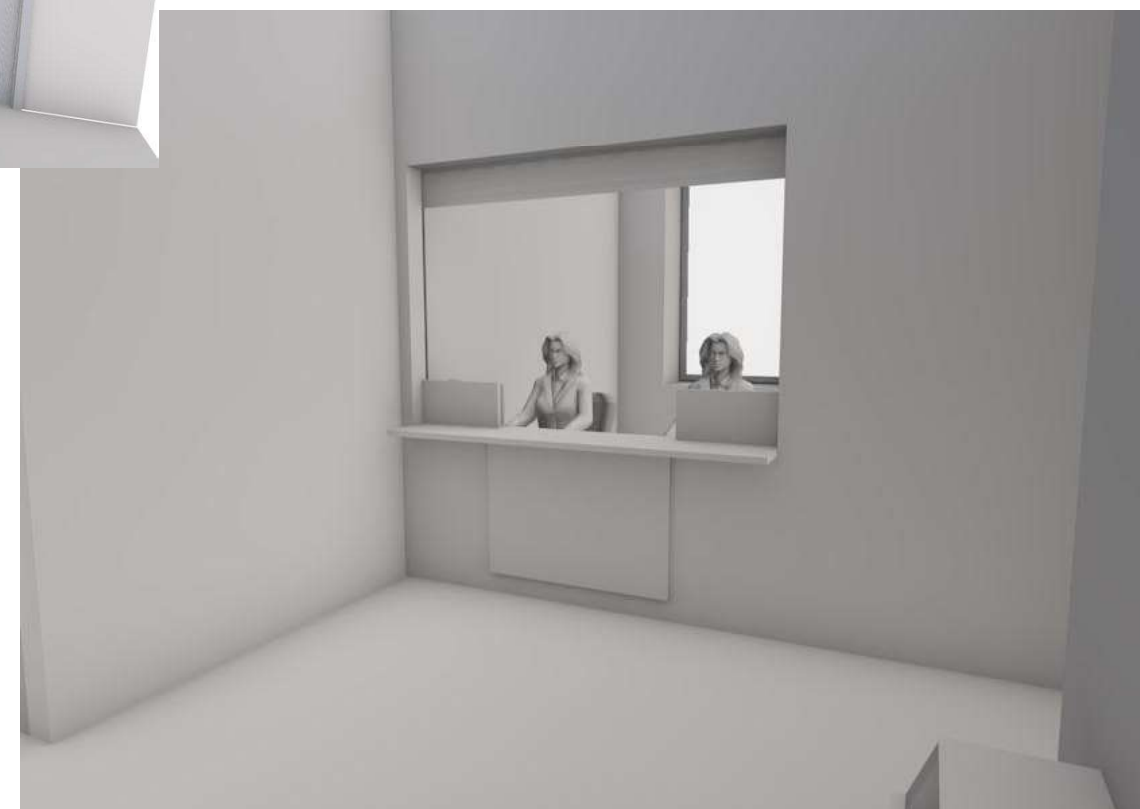

Widok Recepcja I