


NAZWA OBIEKTU BUDOWLANEGO		SALA SPORTOWA			
TYTUŁ RYSUNKU		RZUT PIĘTRA			
IMIĘ I NAZWISKO PROJ. KONSTRUKCJI		inż. Irena Kirkiłto-Staciewicz			
NUMER UPRAWNIEN BUDOWLANYCH		UAN-8345/926/85			
IMIĘ I NAZWISKO SPRAWDZ. KONSTRUKCJI		inż. Małgorzata Skwierawska			
NUMER UPRAWNIEN BUDOWLANYCH		A/PNB/8300/88/80			
OPRACOWAŁ		inż. Dawid Molczyk			
Nr rys.	K-4	Skala: 1 : 150	DATA SPORZĄDZENIA RYS.	28.11.2022	Str.

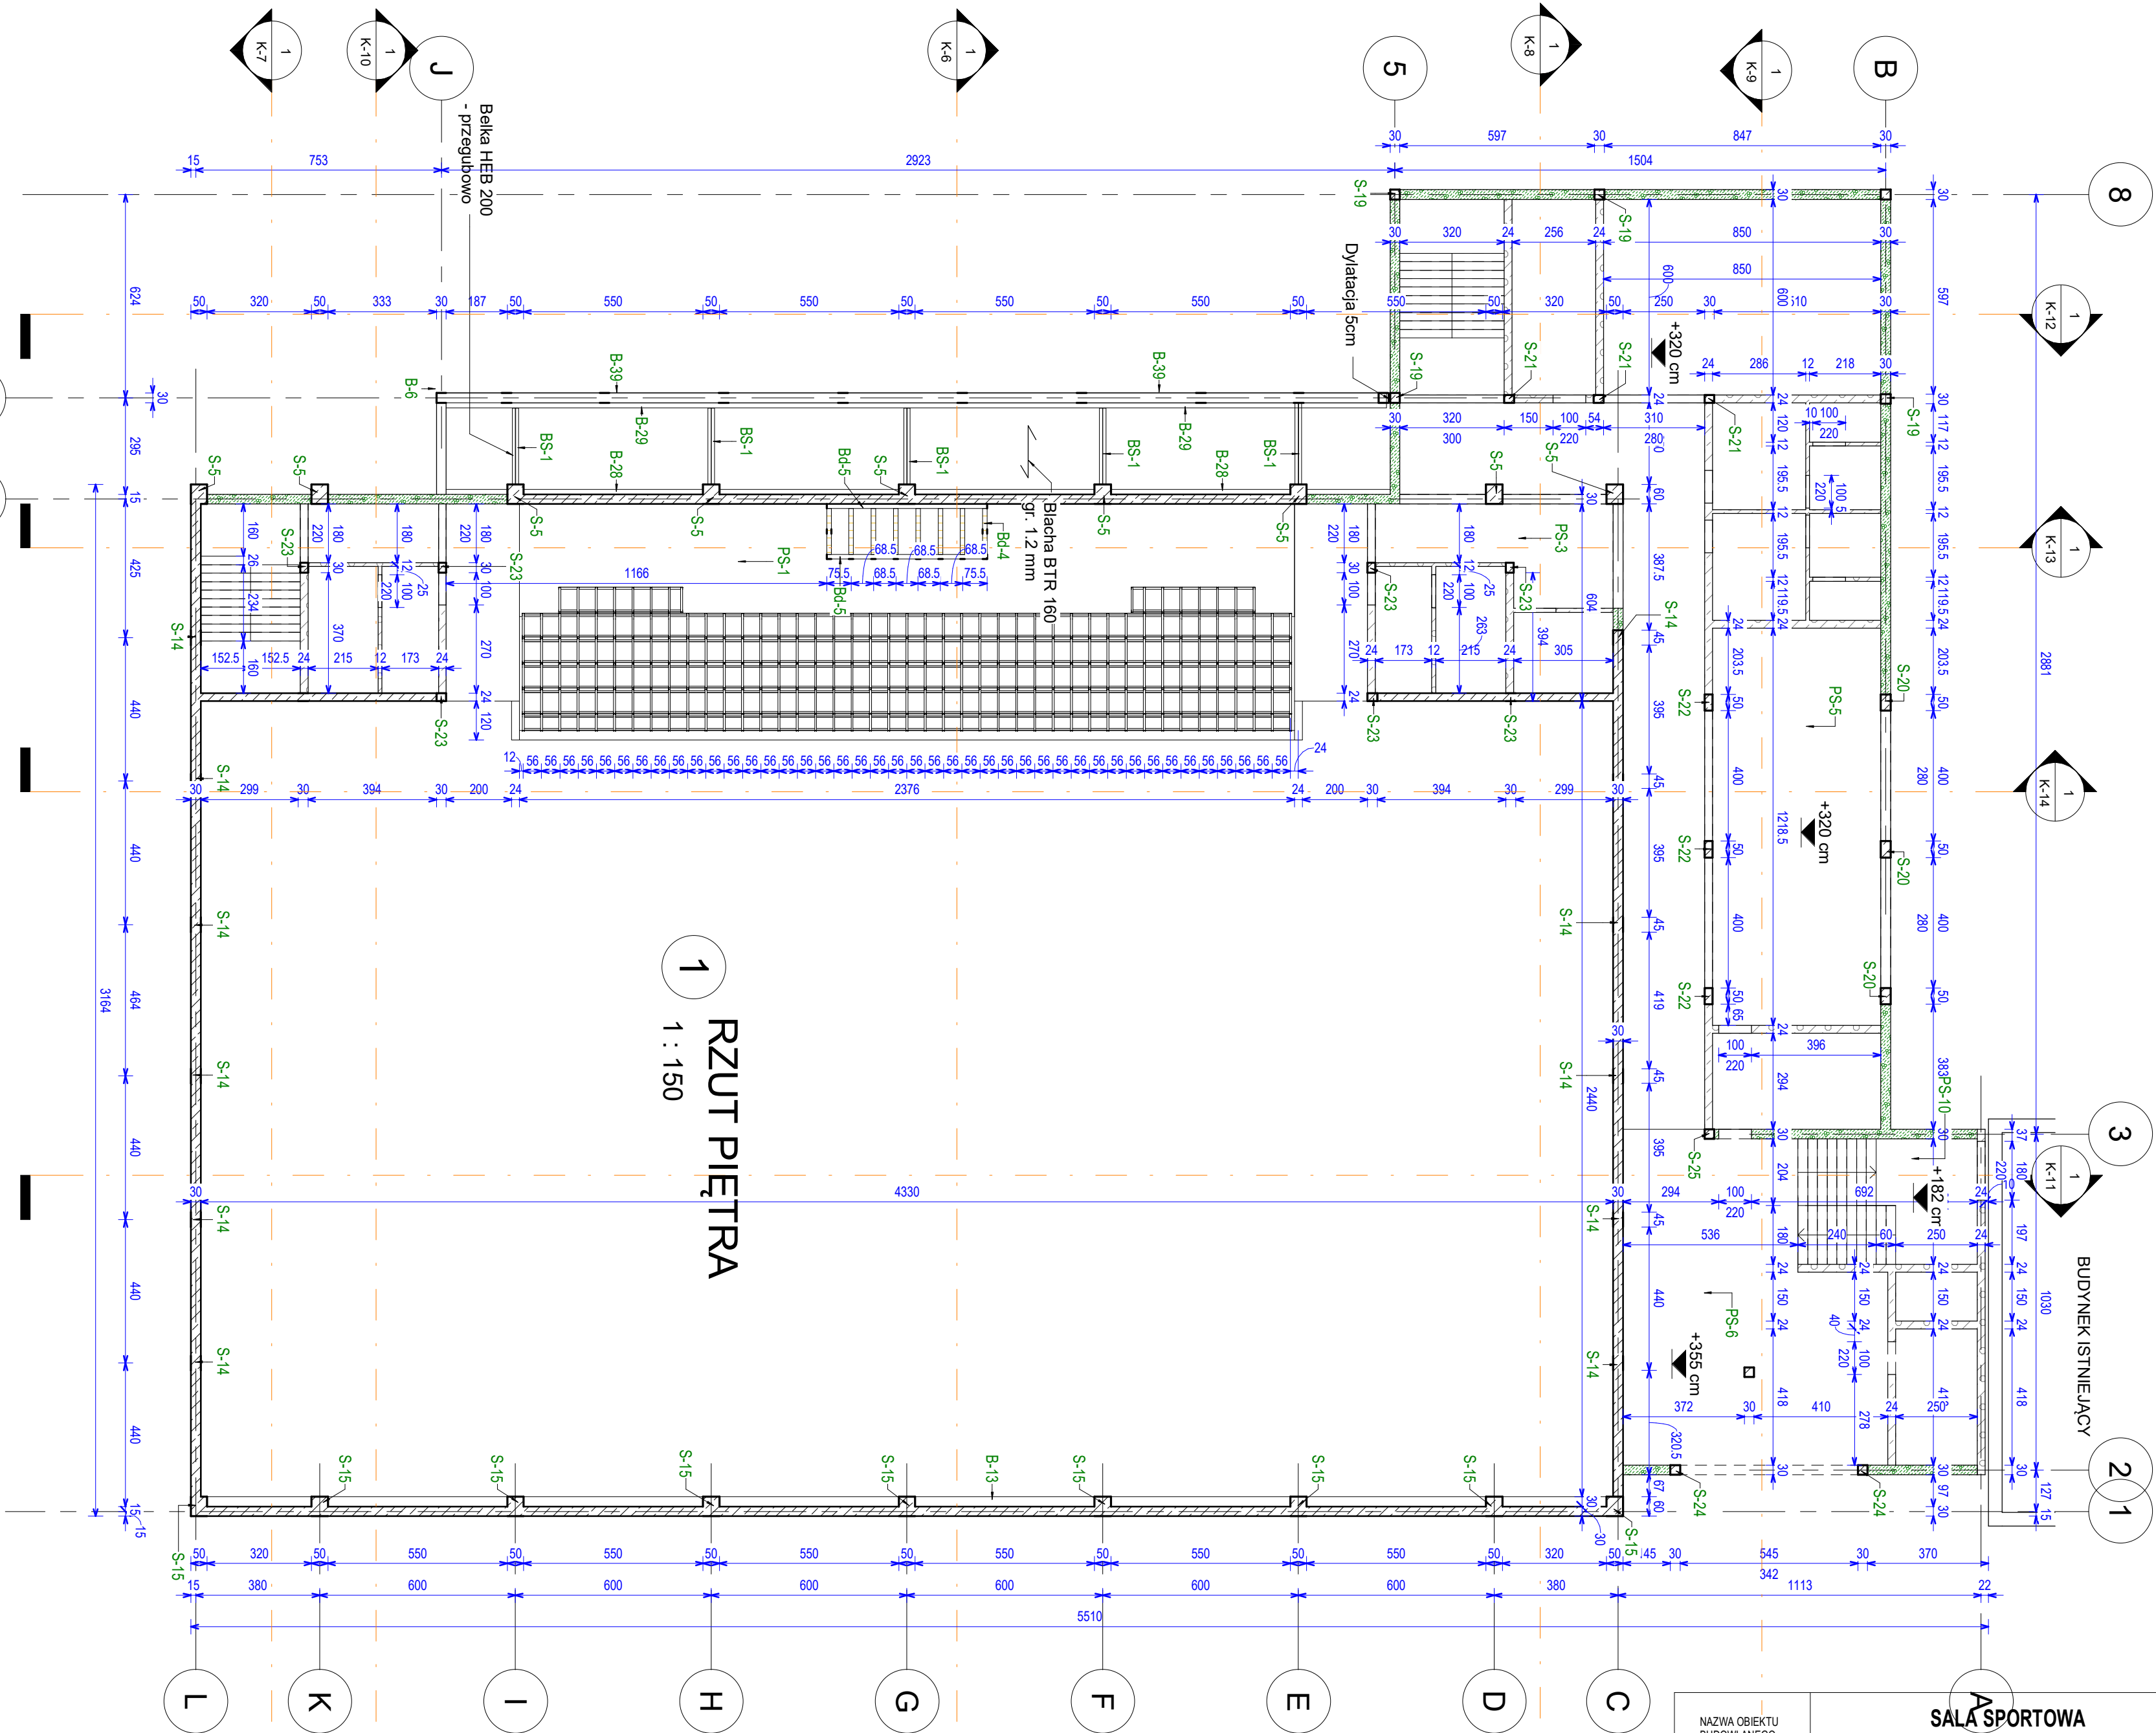

1
RZUT PIĘTRA
1 : 150