


RZUT PIĘTRA

INSTALACJA C.O.

UWAGA

Wszystkie przewody w obrębie  
piętra o średnicy Dn 2 \* 18

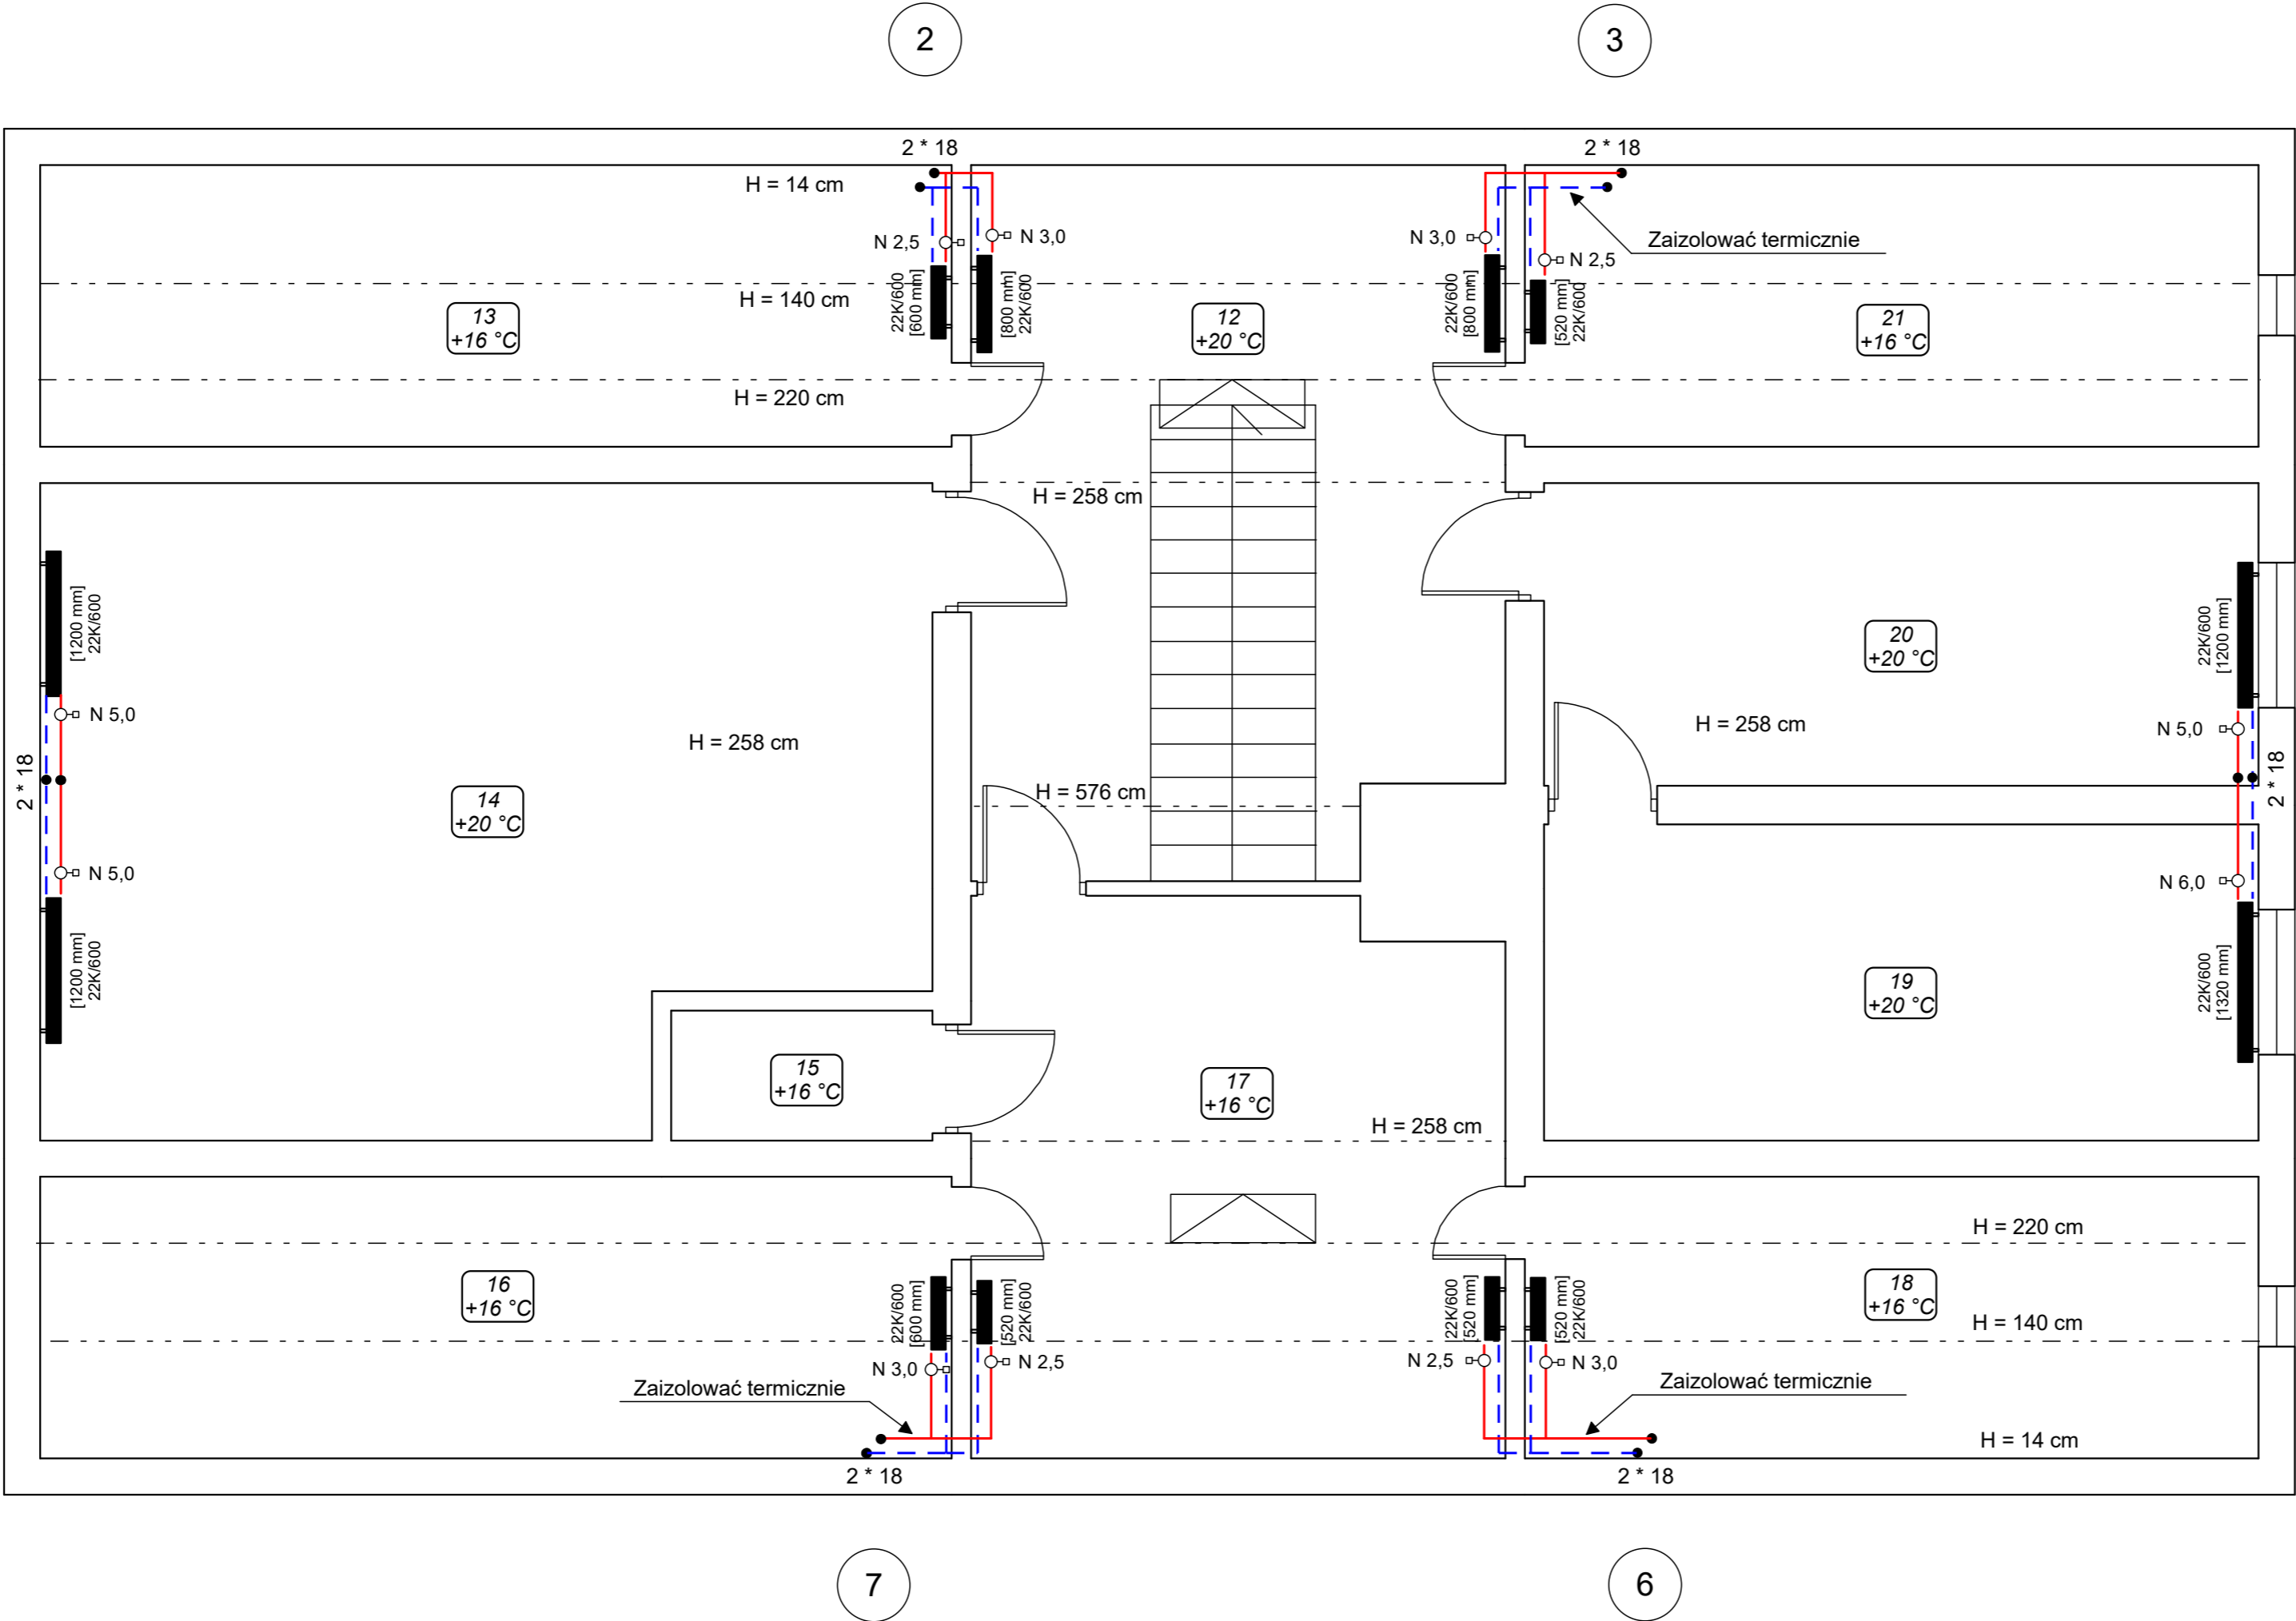

<div><div><div>J</div><div>J</div></div><div>PROJEKTOWANIE, NADZOROWANIE I WYKONAWSTWO w zakresie inżynierii sanitarnej <b>mgr inż. Jacek Joachimiak</b> ✉ jacekjoachimiak@wp.pl 64 - 920 Pita ☎ 604-961-179</div></div>				
Nazwa zamierzenia budowlanego	Instalacja centralnego ogrzewania			
Adres obiektu budowlanego	Bud. zabytkowej "Burmistrzówki", ul. Żeromskiego 36a ; Trzcianka			
Nazwa jedn. ewid.	Trzcianka 300207_4			
Nazwa obrębu ew.	Trzcianka 0001			
Numer ew. działki	1825, 1826			
Nazwa i adres Inwestora	Gmina Trzcianka , ul. Sikorskiego 7 ; 64-980 Trzcianka			
OPRACOWAŁ	mgr inż. Jacek Joachimiak	WKP/0112/POOS/06		Skala : 1 : 50
PROJEKTANT	mgr inż. Jacek Joachimiak	WKP/0112/POOS/06		Data : 12/2023
SPRAWDZIŁ				Nr rys. : <b>S-3</b>