


PROFIL PODŁUŻNY KANAŁU SANITARNEGO - ODC. P-7 - S10

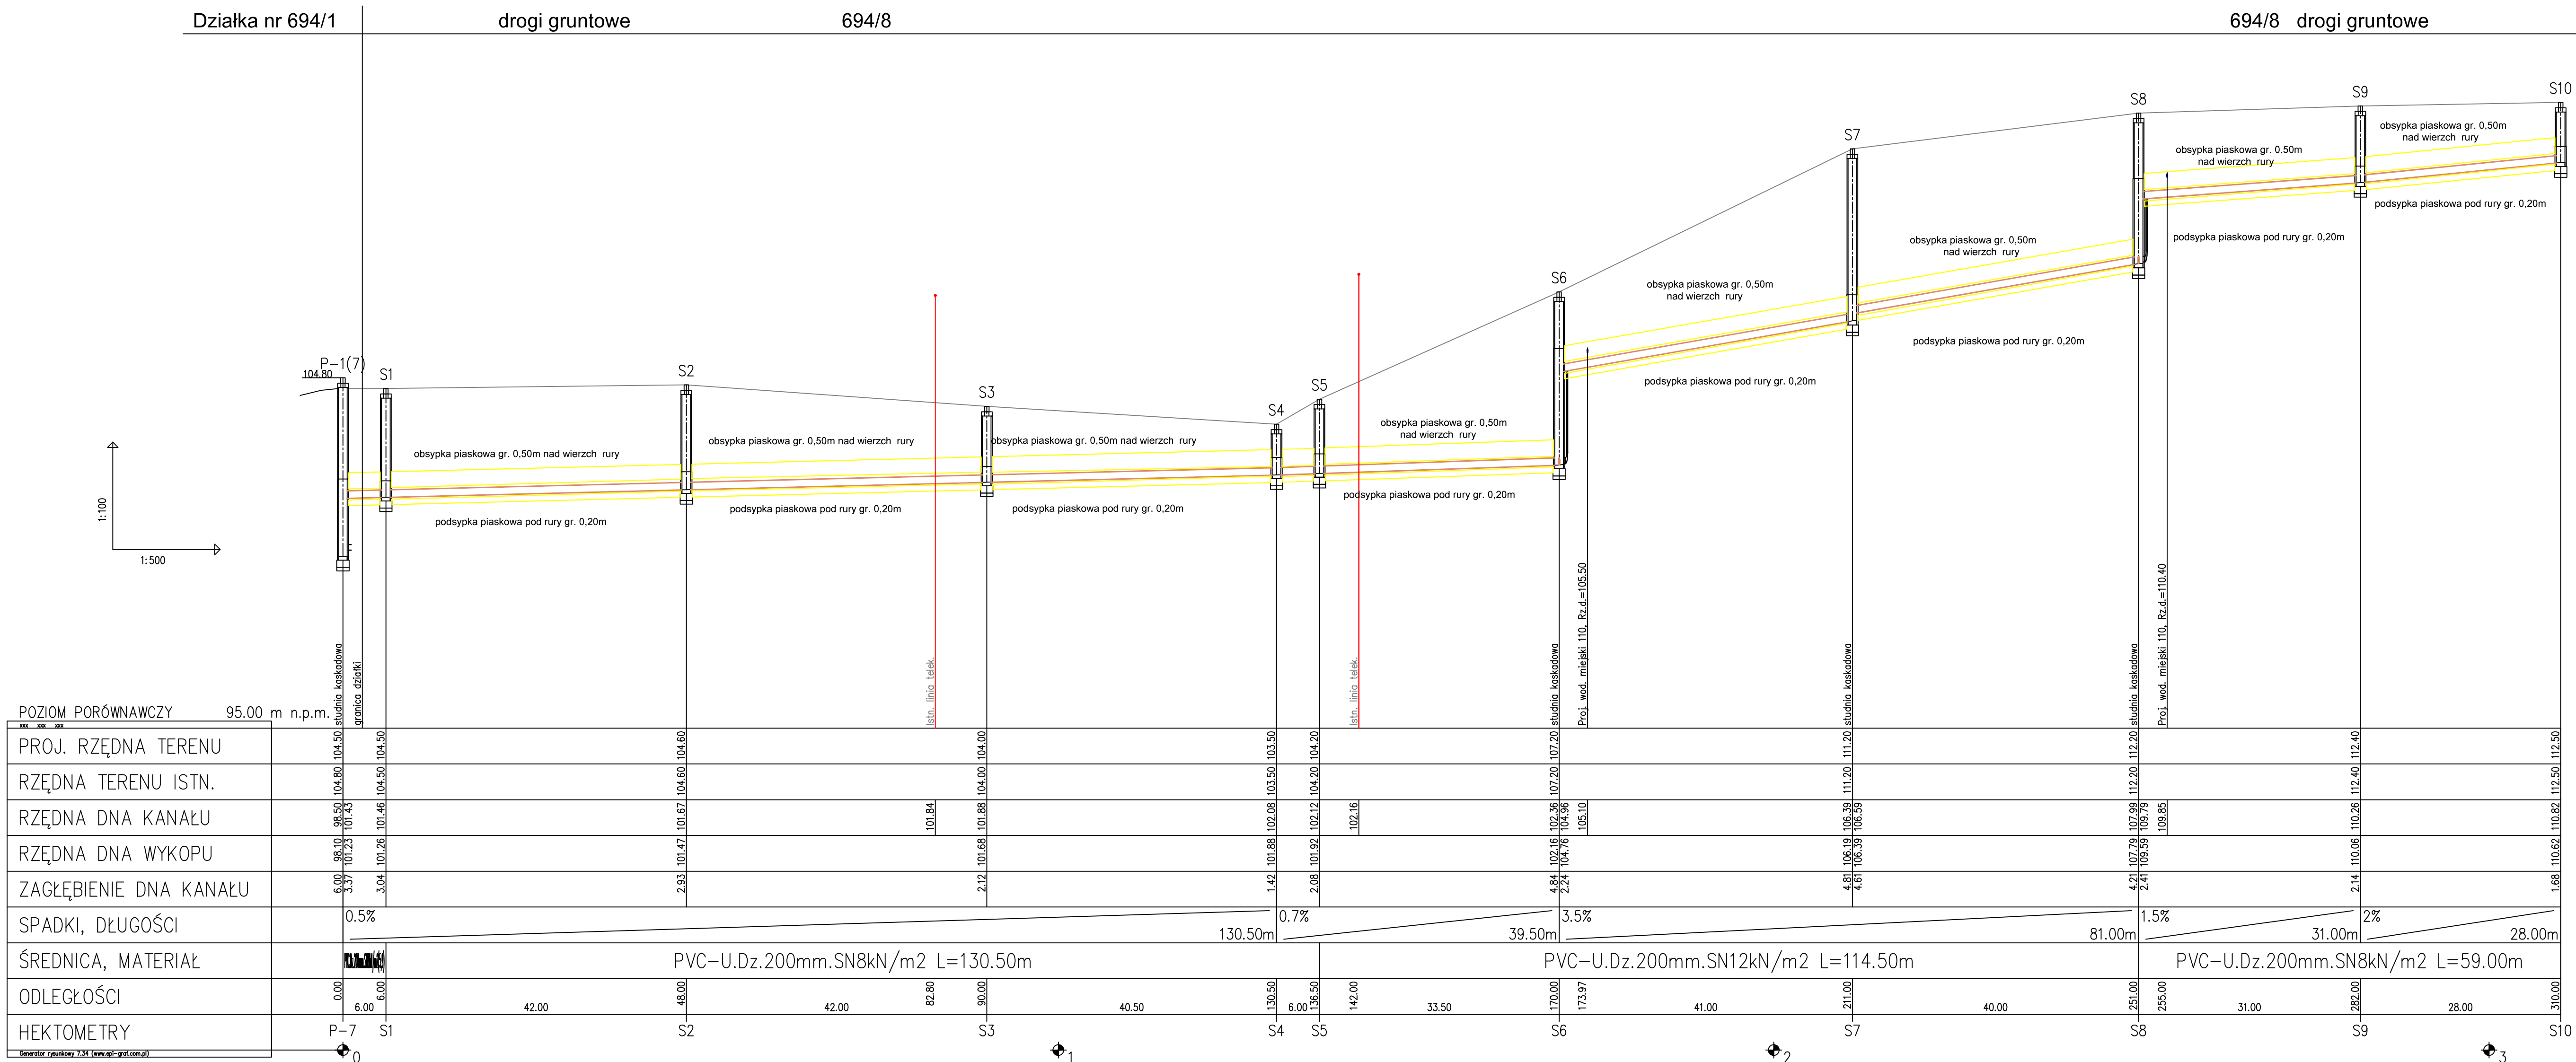

PROJEKTOWANIE I NADZORY WOD-KAN WITOLD MACIEJEWSKI
UL. SUCHARSKIEGO 3, 87-400 GOLUB DOBRYŃ
Tel. 603 682 661 e-mail : witold.maciejewski@wp.pl

Nazwa inwestycji:
**ROZBUDOWA KANALIZACJI SANITARNEJ Z PRZEBUDOWĄ, PRZEPOMPOWNI ŚCIEKÓW,
 ETAP III BUDOWA KANALIZACJI SANITARNEJ I SIECI WODOCiąGOWEJ W UL. PRUSA M. KIKÓŁ**

Adres inwestycji:
**DZIAŁKA NR: 650; 694/8; 694/1, OBREB 0007 KIKÓŁ
 NR EWIDENCYJNY 040805 2 KIKÓŁ - GMINA KIKÓŁ**

Inwestor:
**GMINA KIKÓŁ
 UL. PLAC KOŚCIUSZKI 7, 87-620 KIKÓŁ**

PROFIL PODŁUŻNY KANALU SANITARNEGO	Data: July 2024	Skala: 1:500	Nr rysunku 2
Inię i nazwisko projektanta: Witold Maciejewski	Branda sanitarna	Nr uprawnień GP.I. 7342/184/93/94	Podpis
Inię i nazwisko sprawdzającego: mrg inż. Mateusz Maciejewski	WAM/0137/PWOS/18		