

MAPA DO CEŁÓW PROJEKTOWYCH

Skalą 1:500

układ współrzędnych prostokątnych płaskich "PL-2000"


układ wysokości "PL-EVRF2007-NH"

Jedn. ewid. Karnice (320503\_2)

Obręb CZAPLIN MAŁY (320503\_2.0012)

PODGiK.6640.2175.2023

Działka nr 78

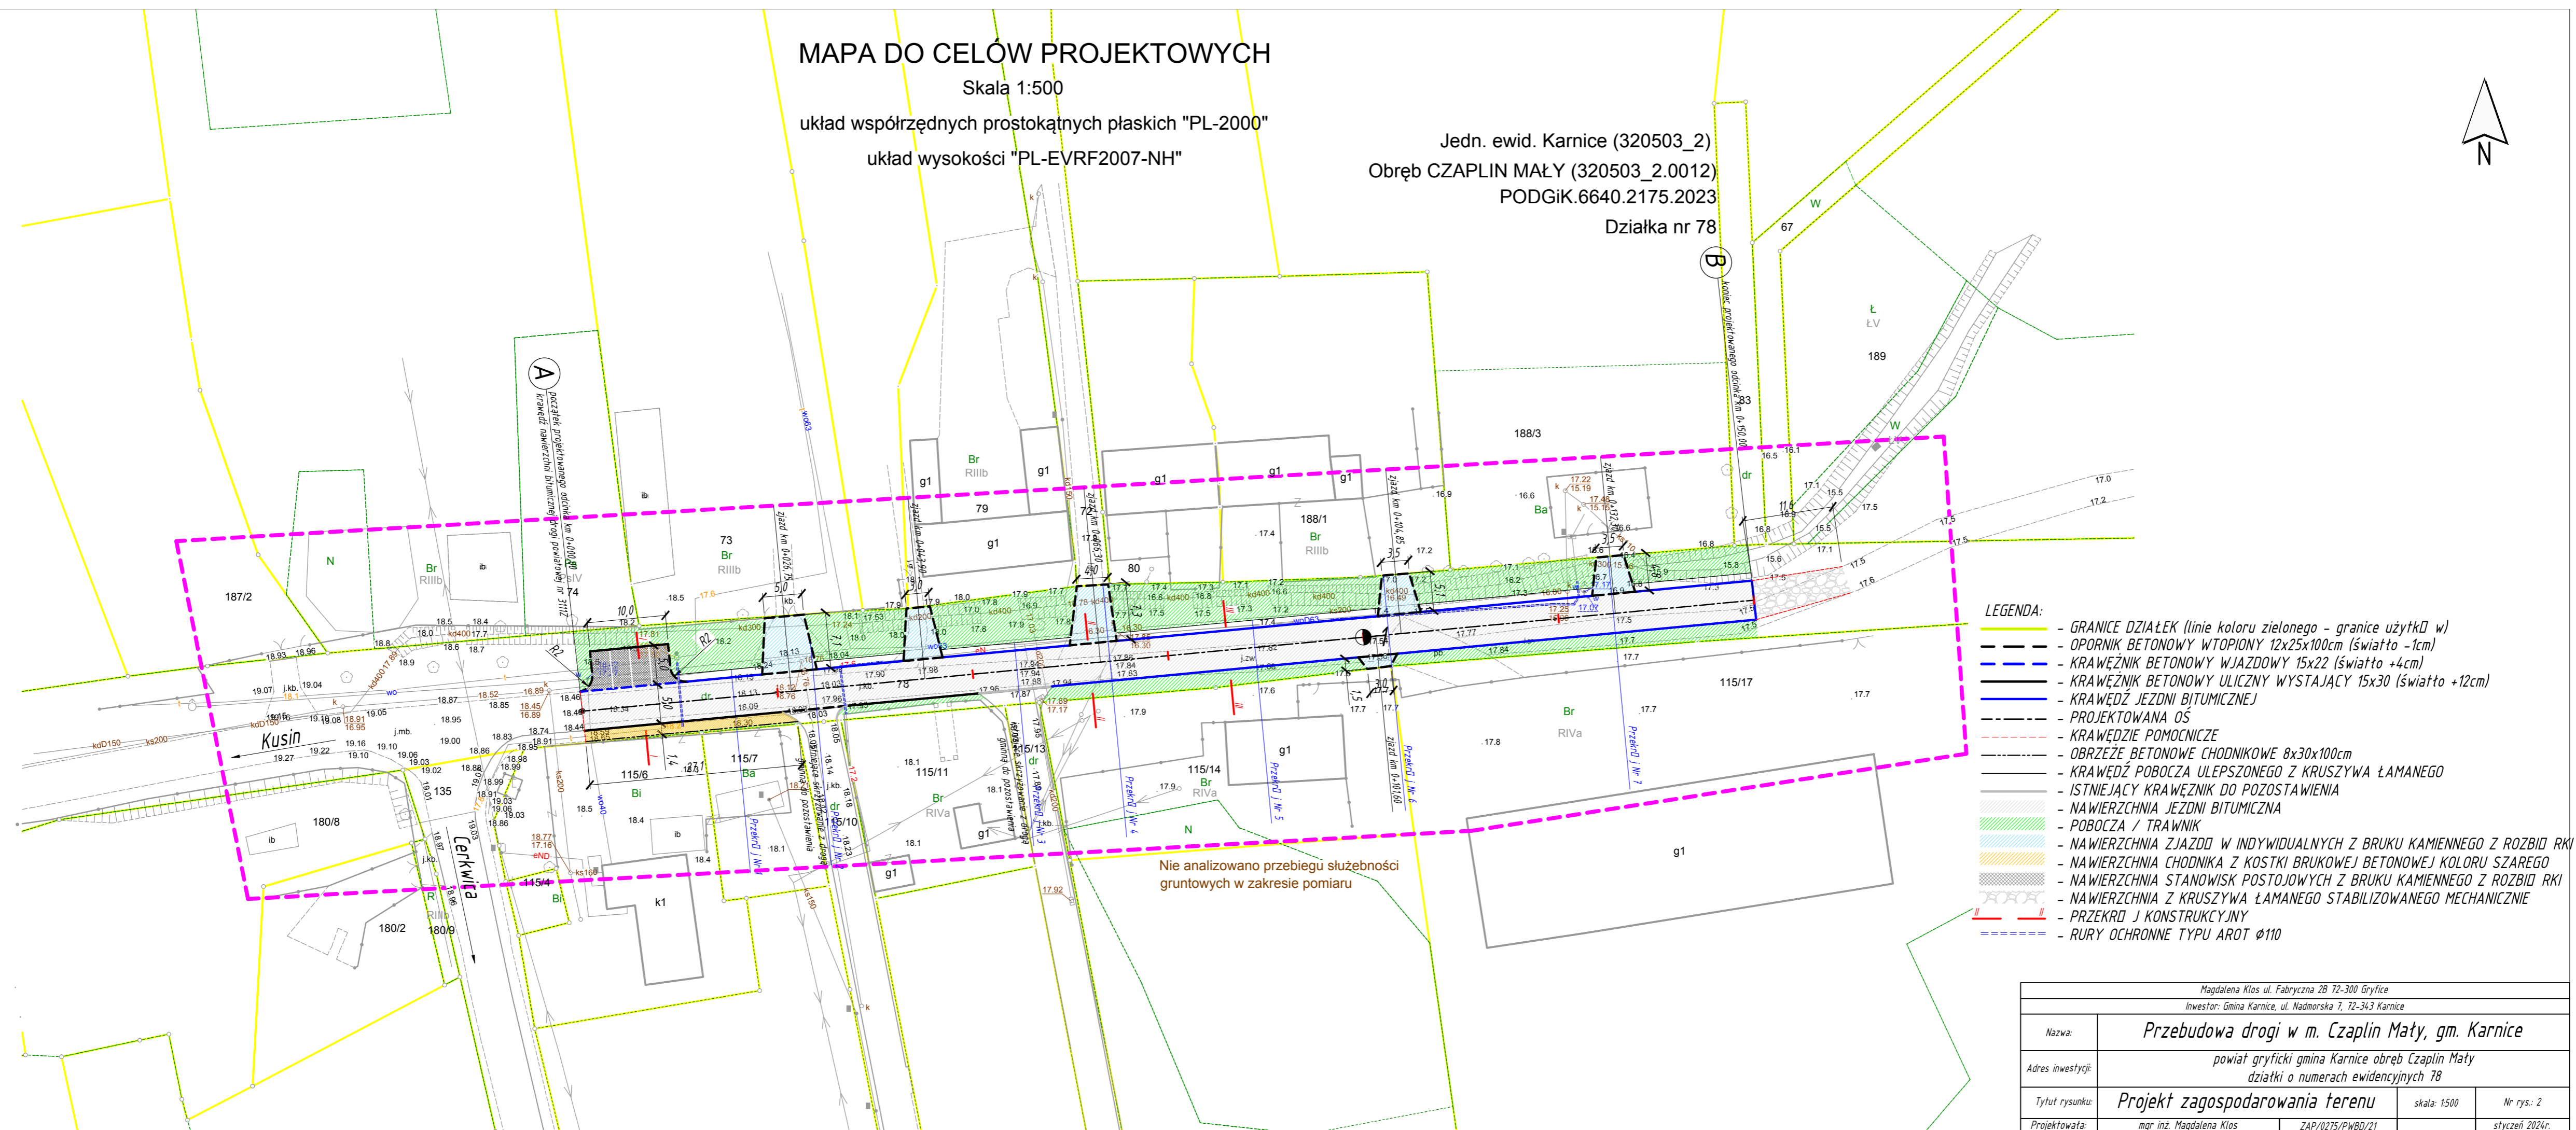

LEGENDA:

- GRANICE DZIAŁEK (linie koloru zielonego - granice użytku w)
- OPORNIK BETONOWY WTOPIONY 12x25x100cm (światło -1cm)
- KRAWĘŻNIK BETONOWY WJAZDOWY 15x22 (światło +4cm)
- KRAWĘŻNIK BETONOWY ULICZNY WYSTAJĄCY 15x30 (światło +12cm)
- KRAWĘDZ JEZDNI BITUMICZNEJ
- PROJEKTOWANA OŚ
- KRAWĘDZIE POMOCNICZE
- OBRZEŻE BETONOWE CHODNIKOWE 8x30x100cm
- KRAWĘDZ POBOCZA ULEPSZONEGO Z KRUSZYWA ŁAMANEGO
- ISTNIEJĄCY KRAWĘŻNIK DO POZOSTAWIENIA
- NAWIERZCHNIA JEZDNI BITUMICZNA
- POBOCZA / TRAWNIK
- NAWIERZCHNIA ZJAZDU W INDYWIDUALNYCH Z BRUKU KAMIENNEGO Z ROZBID RKI
- NAWIERZCHNIA CHODNIKA Z KOSTKI BRUKOWEJ BETONOWEJ KOLORU SZAREGO
- NAWIERZCHNIA STANOWISK POSTOJOWYCH Z BRUKU KAMIENNEGO Z ROZBID RKI
- NAWIERZCHNIA Z KRUSZYWA ŁAMANEGO STABILIZOWANEGO MECHANICZNIE
- PRZEKROJ KONSTRUKCYJNY
- RURY OCHRONNE TYPU AROT Ø110

Nie analizowano przebiegu służebności  
gruntowych w zakresie pomiaru

|  |   |                  |                |
|--|---|------------------|----------------|
| Magdalena Klos ul. Fabryczna 2B 72-300 Gryfice           |   |                  |                |
| Inwestor: Gmina Karnice, ul. Nadmorska 7, 72-343 Karnice |   |                  |                |
| Nazwa:   | Przebudowa drogi w m. Czaplín Mały, gm. Karnice   |                  |                |
| Adres inwestycji:  | powiat gryficki gmina Karnice obręb Czaplín Mały<br>działki o numerach ewidencyjnych 78 |                  |                |
| Tytuł rysunku:   | Projekt zagospodarowania terenu   | skala: 1:500     | Nr rys.: 2     |
| Projektowała:  | mgr inż. Magdalena Klos   | ZAP/0275/PWBD/21 | styczeń 2024r. |