


RZUT DACHU – SKALA 1:100

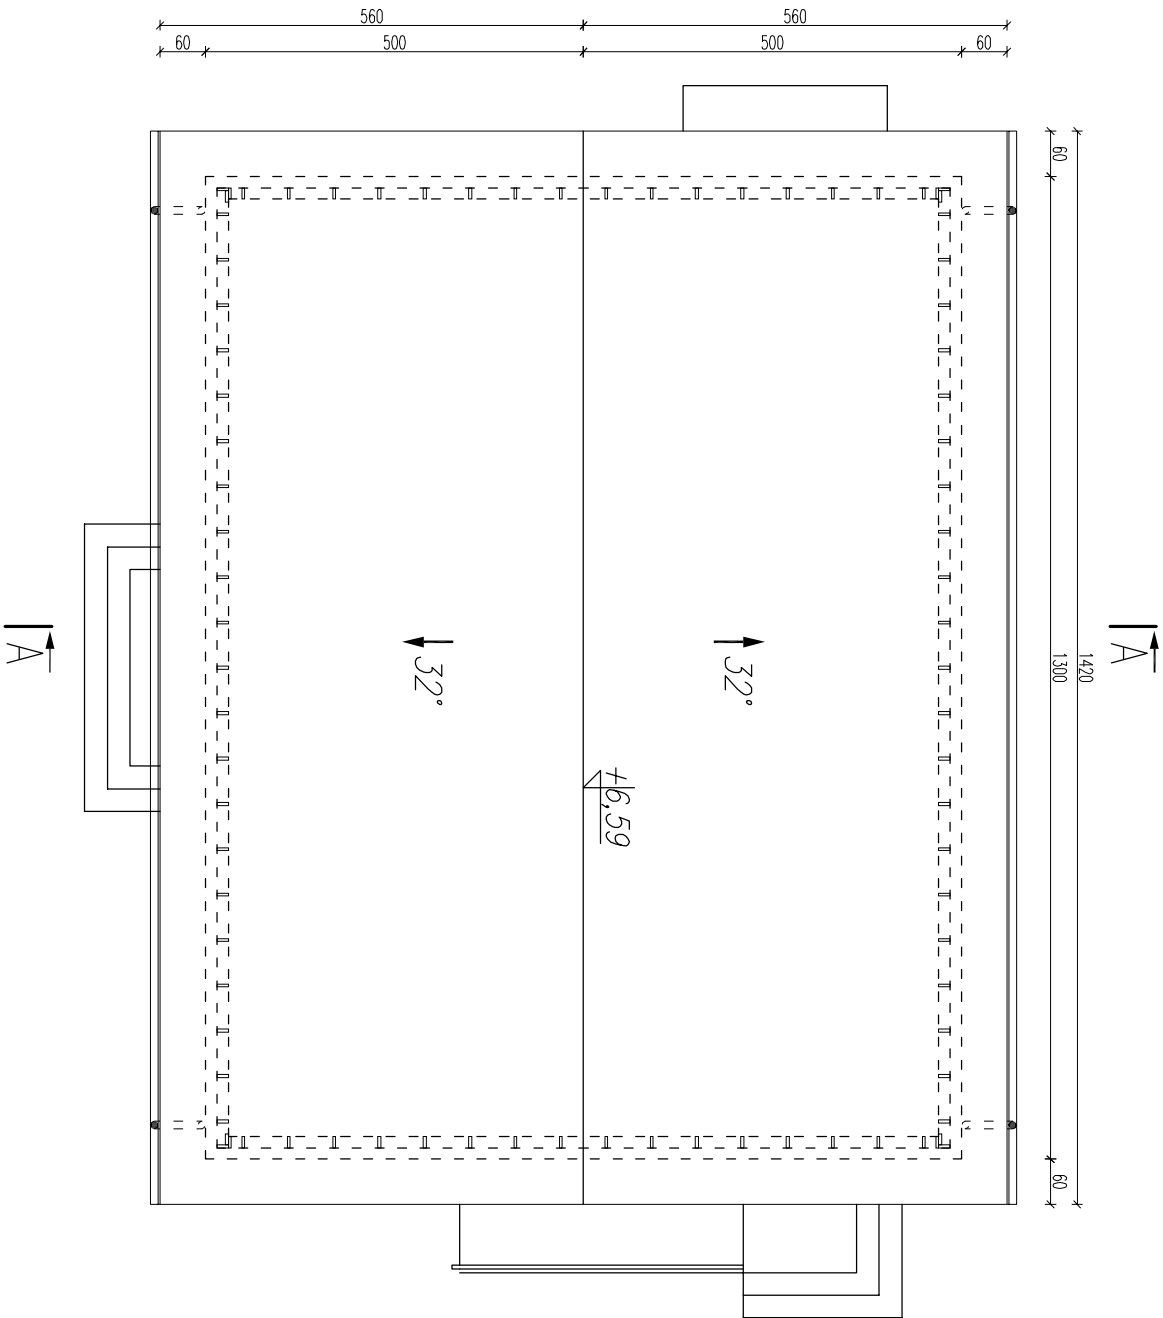

|   |   |                   |
|---|---|-------------------|
| NAZWA OBIEKTU:  | ZAPLECZE SOCJALNO – SZATNIOWE   |                   |
| ADRES BUDOWY:   | CYKARZEW PLN, UL. RUMIAŃKOWA 107/109<br>DZ. NR 1735 OBR. CYKARZEW PÓŁNOCNY<br>GM. MYKANÓW |                   |
| TYTUŁ RYSUNKU:  | RZUT DACHU  |                   |
| DATA: IX 2023   | SKALA: 1:100  | NR RYS: <b>K5</b> |
| AUTOR OPRACOWANIA   |   | PODPIS            |
| KONSTRUKCJA/PROJEKTANT<br>mgr inż. Jan Bissinger<br>upr. bud. nr UAN-VIII/83861/192/88    |   |                   |
| KONSTRUKCJA/SPRAWDZAJĄCY<br>mgr inż. Dariusz Chochulski<br>upr. bud. nr SLK/8304/PWBKb/18 |   |                   |