


ZESTAWIENIE POWIERZCHNI POMIESZCZEN		
LP.	NAZWA POMIESZCZENIA	POW. UŻYTKOWA [m ²]
2.01	POM.11	16,6
2.02	POM.12	10,3
2.03	POM.13	11,7
2.04	POM.14	12,3
2.05	KL.SCHODOWA	8,5
2.06	POM.15	24,1
2.07	POM.16	12,6
2.08	SERWER	10,7
2.09	POM.17	18,6
2.10	KORYTARZ	6,5
2.11	KORYTARZ	29,8
2.12	POM.18	5,8
2.13	POM.19	8,9
2.14	POM.20	4,7
2.15	POM.21	35
2.16	KORYTARZ	1,8
2.17	KORYTARZ	5,4
2.18	POM.22	15,6
2.19	POM.SOCJALNE	4,3
2.20	WC	1,4
2.21	WC	1,3
2.22	PRYSZNIC	1,3
2.23	WC	1,5
2.24	ŁAZIENKA	1,5
2.25	POM.23	34,2
2.26	POM.24	17,5
2.27	POM.25	14,1
2.28	POM.26	5,2
2.29	GARAZ	27
RAZEM:		348,2

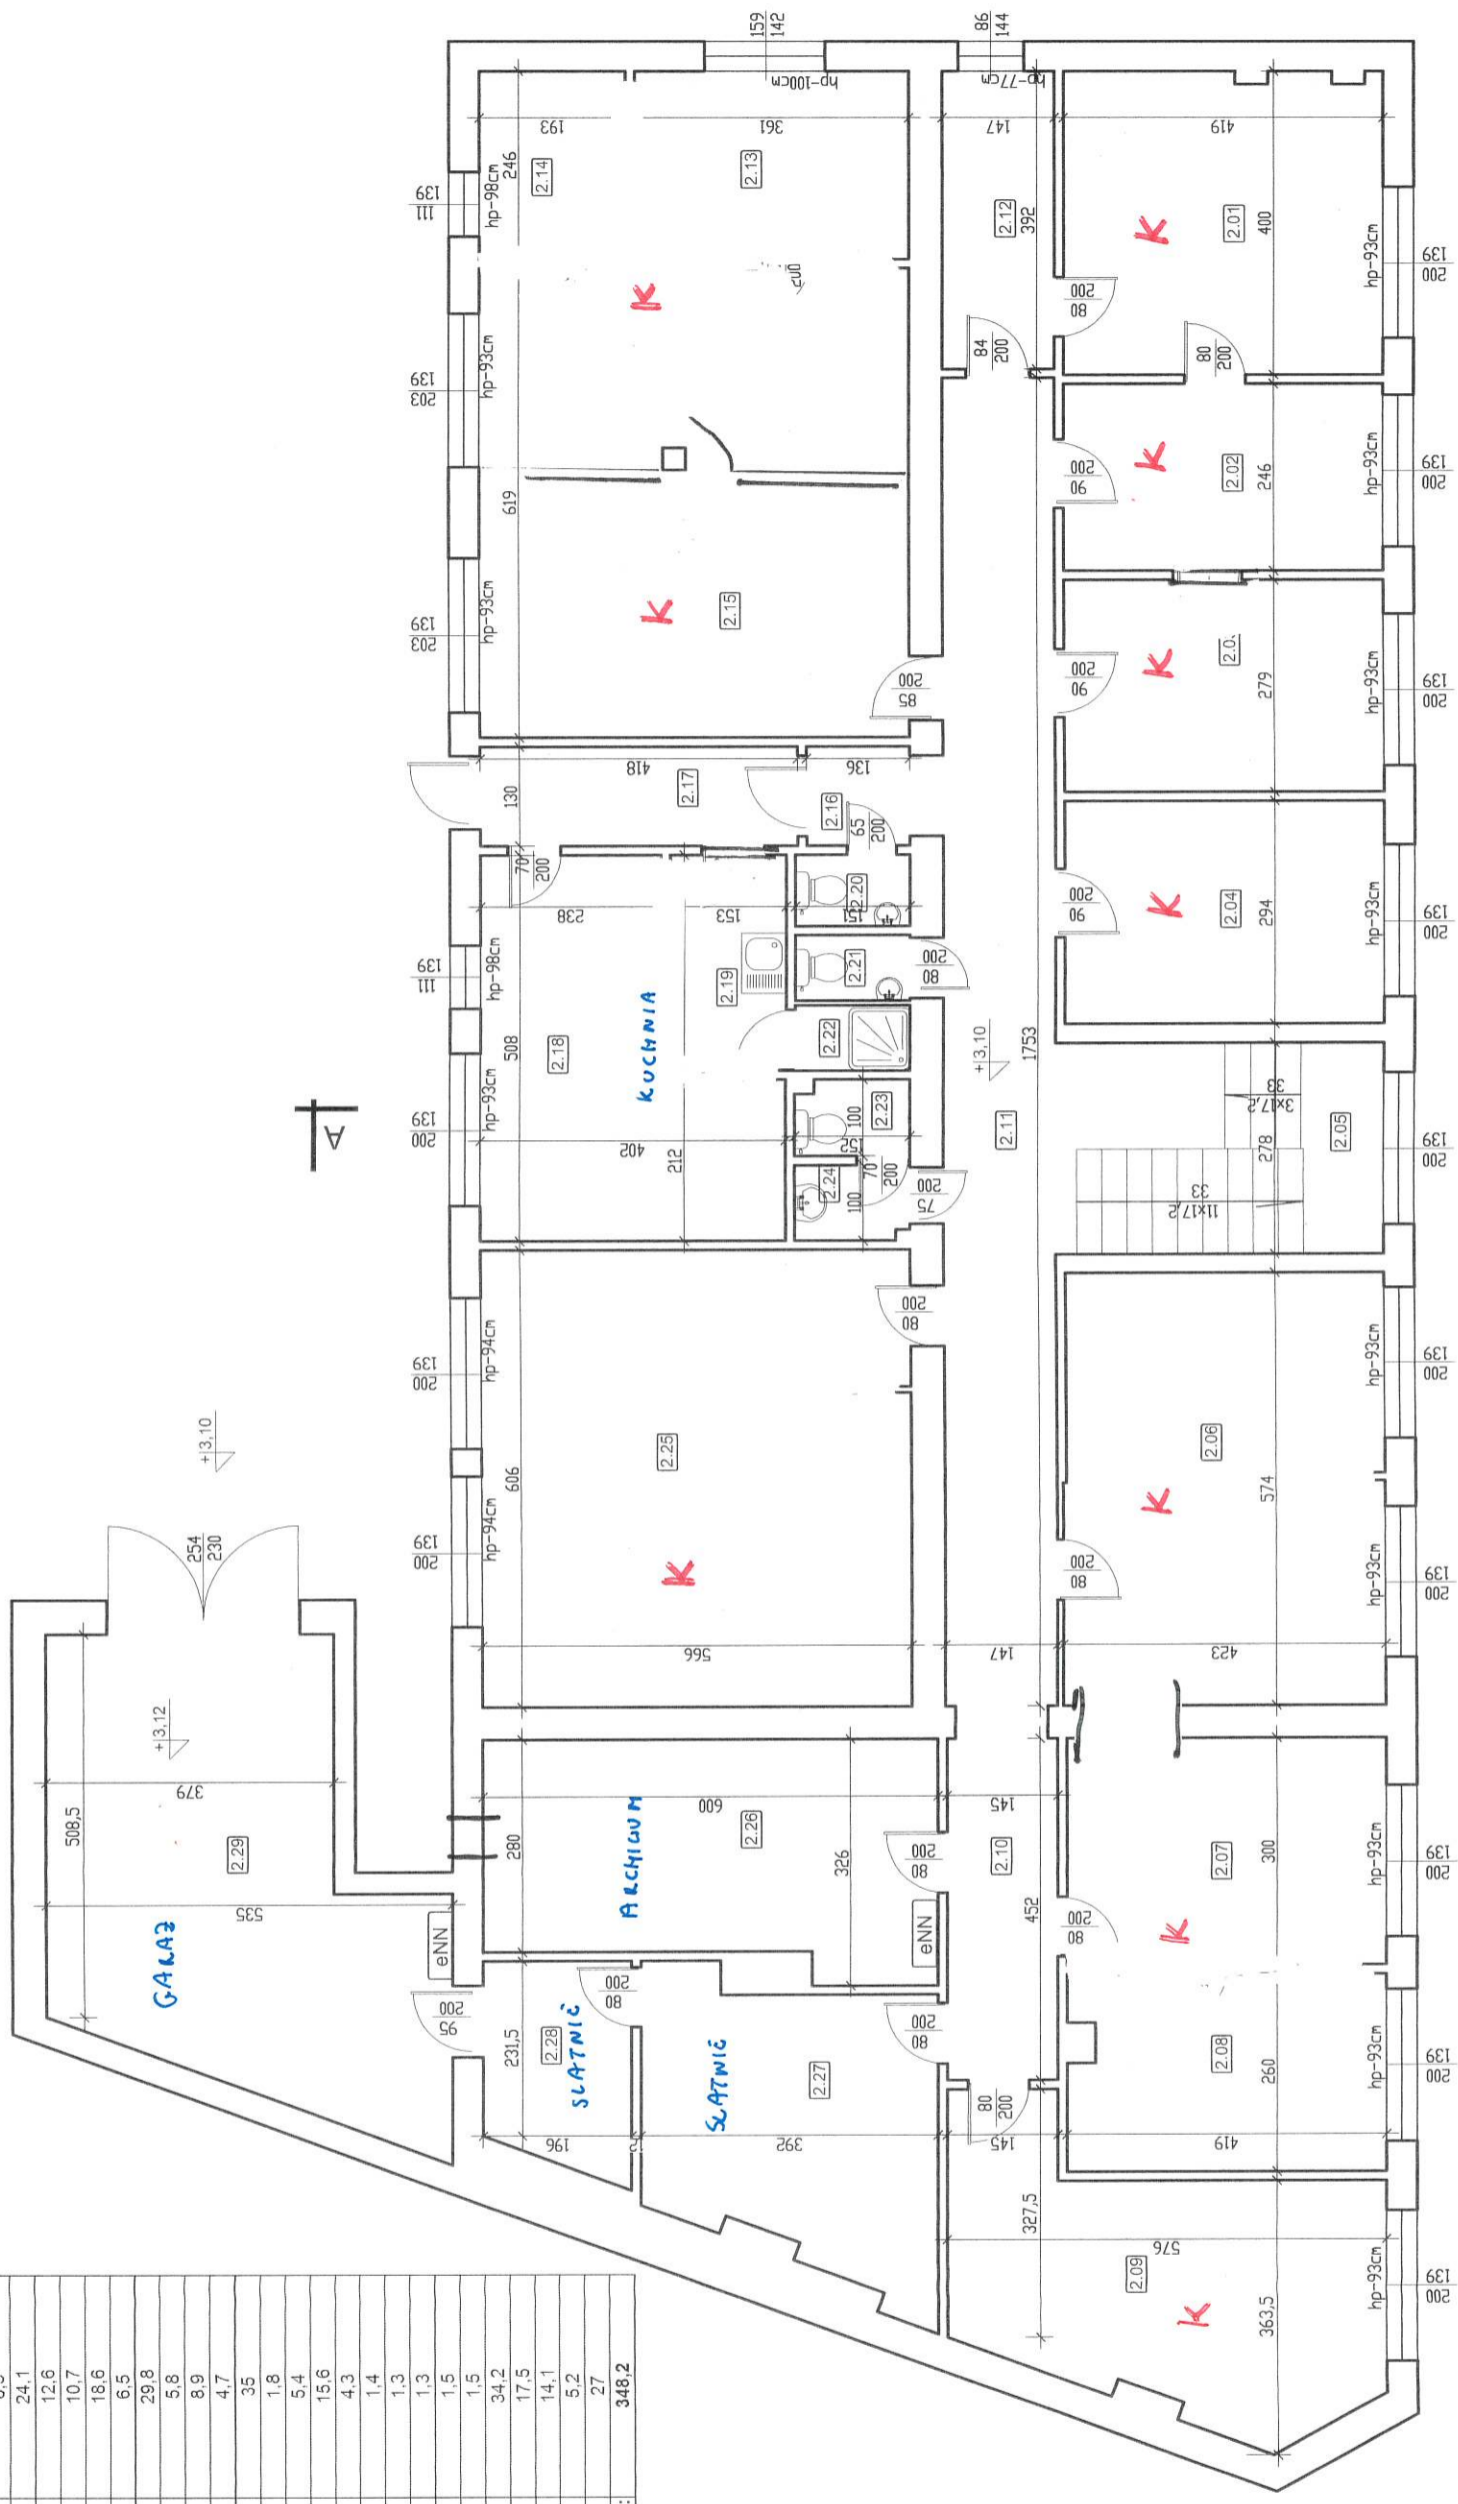

TYTUŁ PROJ.: INWENTARYZACJA BUDOWLANA			
TYTUŁ RYS.: RZUT PIĘTRA			
INWESTOR.: MPGM SPOŁKA SA Z SIEDZIBĄ PRZY UL. RYBAKI 18, 61-884 POZNAŃ			
ADRES BUD.: POZNAŃ UL. 23 LUTEGO 4/6A			
NR RYS.: 4A	PROJEKTANT: mgr inż. W.ZURCZAK	DATA: CZERWIEC 2016	
SKALA: 1:100	PROJEKTANT: mgr inż. W.GIBOWSKI		

eNN - TABLICA ROZDZIELCZA