





## WYKAZ POMIESZCZEŃ


OZN	NAZWA POMIESZCZENIA	Pu (P) (m.kw.)	RODZAJ POSADZKI
001	KOMUNIKACJA	59,06	wykładzina pvc
002	GABINET TRENINGOWY	55,16	wykt. pvc akustic
003	MAG. SPRZĘTU	11,01	wykładzina pvc
004	MAG. DOWODÓW RZECZOWYCH	17,63	wykładzina pvc
005	MAG. RZECZY ZNALEZIONYCH	22,46	wykładzina pvc
006	POM. GOSPODARCZE SPRZĄTACZEK	14,71	wykładzina pvc
007	ARCHIWUM	40,32	wykładzina pvc
008	WARSZTAT	31,14	wykładzina pvc
009	SCHOWEK	2,18	wykładzina pvc
010	POM.TECH. (poza opracow.)	14,33	----
011	SZATNIA DLA PRACOWNIKÓW ADMINISTRACYJNO-BIUROWYCH	49,50	wykładzina pvc
012	ROZDZIELNIA ELEKTRYCZNA	7,68	wykładzina pvc
013	TOALETA DAMSKA	3,60	płytki gresowe
014	PRYSZNIC	1,69	płytki gresowe
015	PRYSZNIC	1,70	płytki gresowe
016	PRZEDSIONEK	5,66	płytki gresowe
017	TOALETA MĘSKA	4,98	płytki gresowe
018	SCHOWEK	(5,05)	wykładzina pvc
019	SCHOWEK	(0,90)	wykładzina pvc

**RAZEM Pu : 342,81**

### LEGENDA

*płytki: 17,63 m<sup>2</sup>*

	PROJEKTOWANE WYBURZENIA		PROJEKTOWANE ZAMUROWANIA
	ŚCIANY ISTNIEJĄCE		PROJEKTOWANE ŚCIANY CEGLANE
	PROJEKTOWANE WYBURZENIA		PROJEKTOWANE ŚCIANKI Z PŁYTY G-K
	PROJEKTOWANE WYBURZENIA		PROJEKTOWANE ŚCIANKI BETONOWE

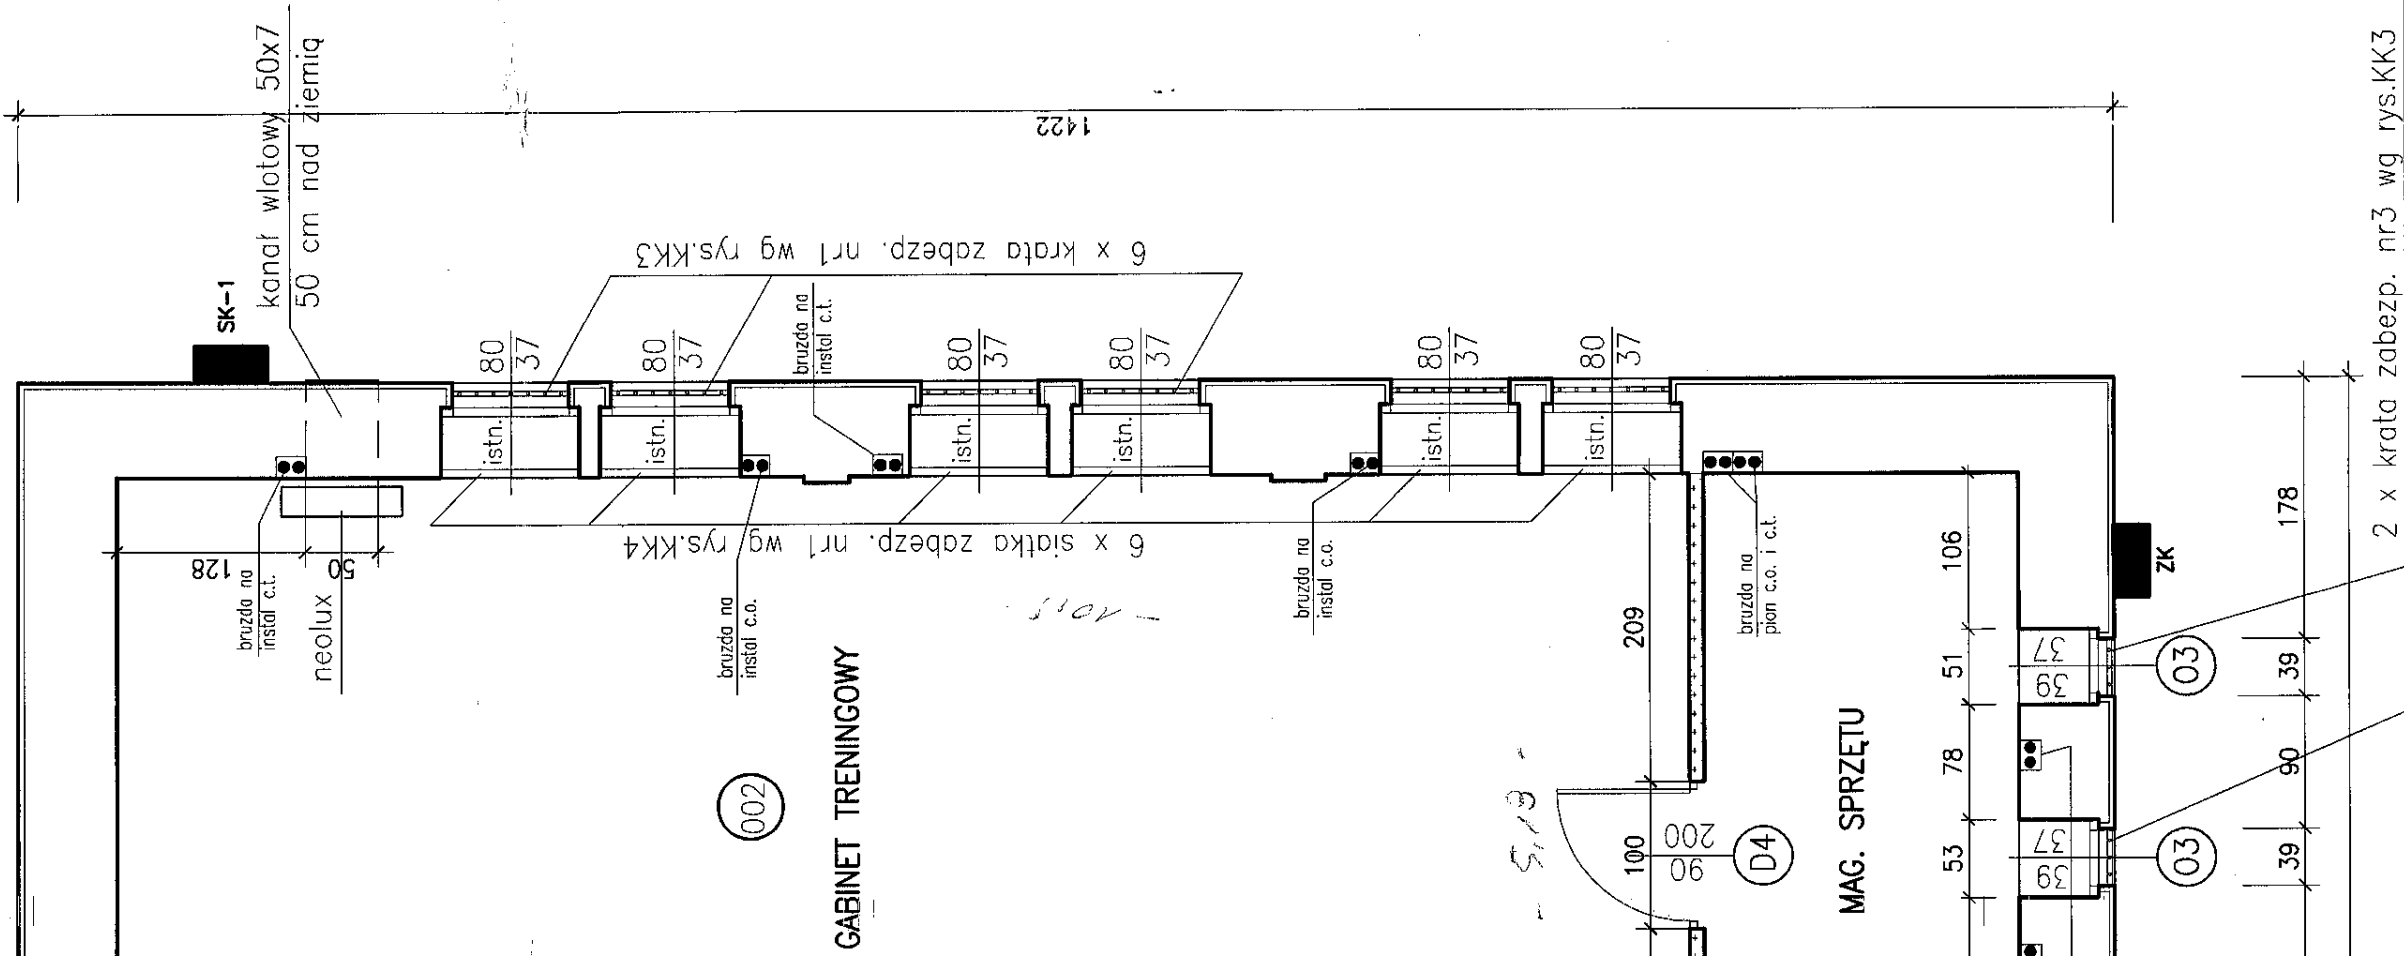

**NIC SKALA 1:50**

### B.P.B.O. "PROJBUD-OPOLE"

NR RYS:

**A-W2**

OBIEKT: Budynek Komisariatu Policji  
 ADRES: Głuchotazy ul. Grunwaldzka 2  
 działka nr 761/45 k.m. 8

NR ZLEC:

65/2003

### PROJ. WYKONAWCZY PRZEBUDOWY

**RZUT PIWNIC**

SKALA:

**1:50**

OPRACOW.: arch. A. Rogóż

*Rogóż*

12.2003r.

PROJEKTANT: arch. K. Malinkiewicz  
 upr. nr 92/78/Op

*Mal*

12.2003r.