

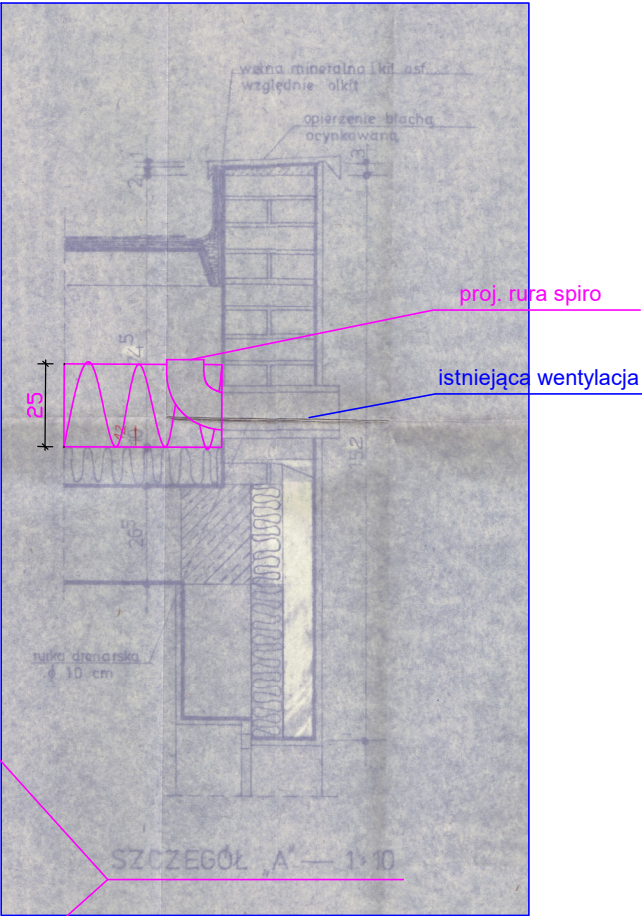


Segment D

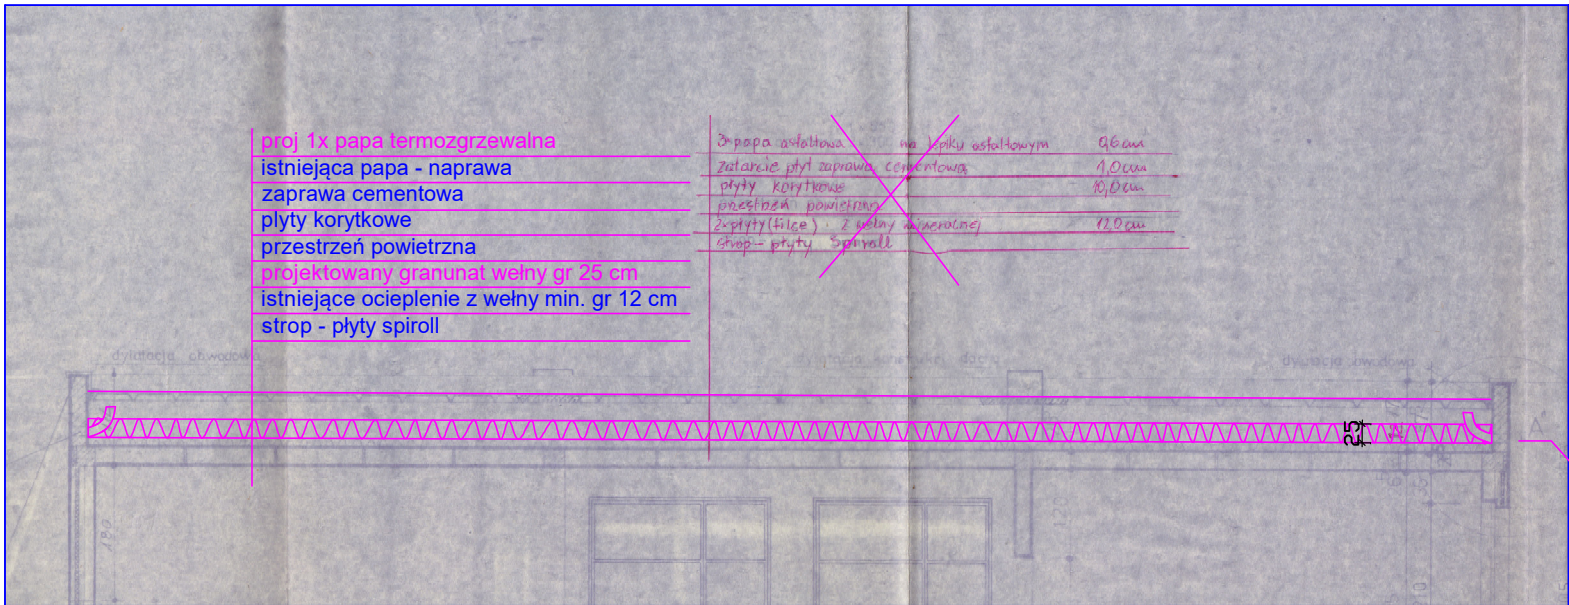

Segment E

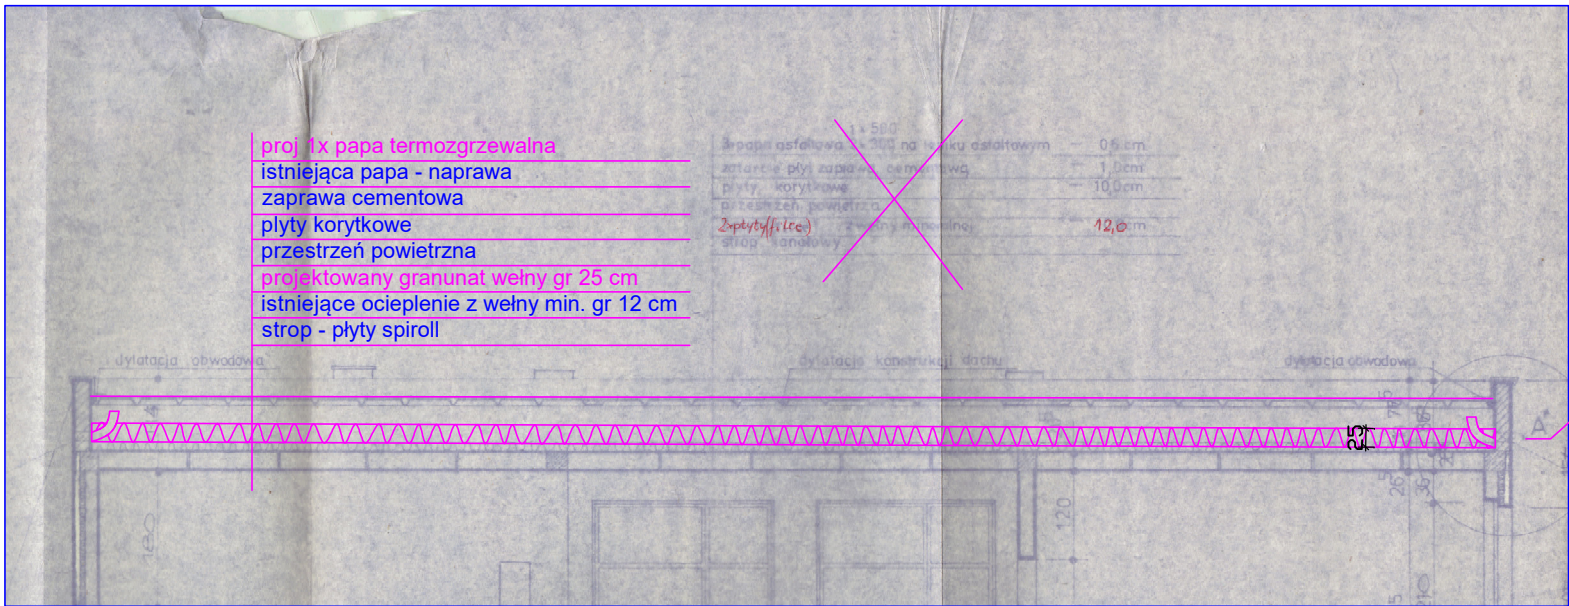

PUH ZARBUD Jarosław Zaremba
ul. Kościelna 10/3 86-300 Grudziądz
zarbud@poczta.onet.pl
tel. 609 366 255, tel. 607 910 595
fax. (56) 46 225 03

STADIUM	Projekt Budowlano- Wykonawczy		
OBIEKT	termomodernizacja oraz remont dachu dwóch segmentów szkolnych (D i E)		
ADRES	86-300 Grudziądz, ul. Nauczycielska 19 działka 21/569, obręb 118		
INWESTOR	Gmina Miasto Grudziądz 86-300 Grudziądz, ul. Ratuszowa 1		
PROJEKTANT	mgr inż. Jarosław Zaremba upr. konstrukcyjno- budowlane bez ograniczeń, oraz w branży architektonicznej w zakresie bud. inwentarskich, gospodarczych, adaptacji typowych projektów i powtarzalnych innych budynków oraz sporządzania projektów zagospodarowania terenu nr upr. UA-IV/8346/12/TO/89		
RYSUNEK	Projekt - segment D i E przekrój pionowy - izolacja stropodachu		
Grudziądz, maj 2023r.		skala 1:100	str. 19-6