


Podstawą są zgodnie z PsV 629/21 kopia z treści materiałów planistycznych zasobów i kartograficznych z roku produkcji i kolejności	1829/20
Imię i nazwisko podpisu osoby reprezentującej organ	STAROSTA NIŻYNSKI
Nazwa materiału zasobu	MAPA PODSTAWOWA
Identyfikator ewidencyjny materiału zasobu	P.1812.2018.1543
Data wydania kopii	11-07-2023
Wzrost i data urodzenia	1829/20
Podpis	Wp 1677

Z up. STAROSTY
Stanisław Jasiński
 Główny Specjalista
 w Wydziale Geodezji i Geopłani Granitum

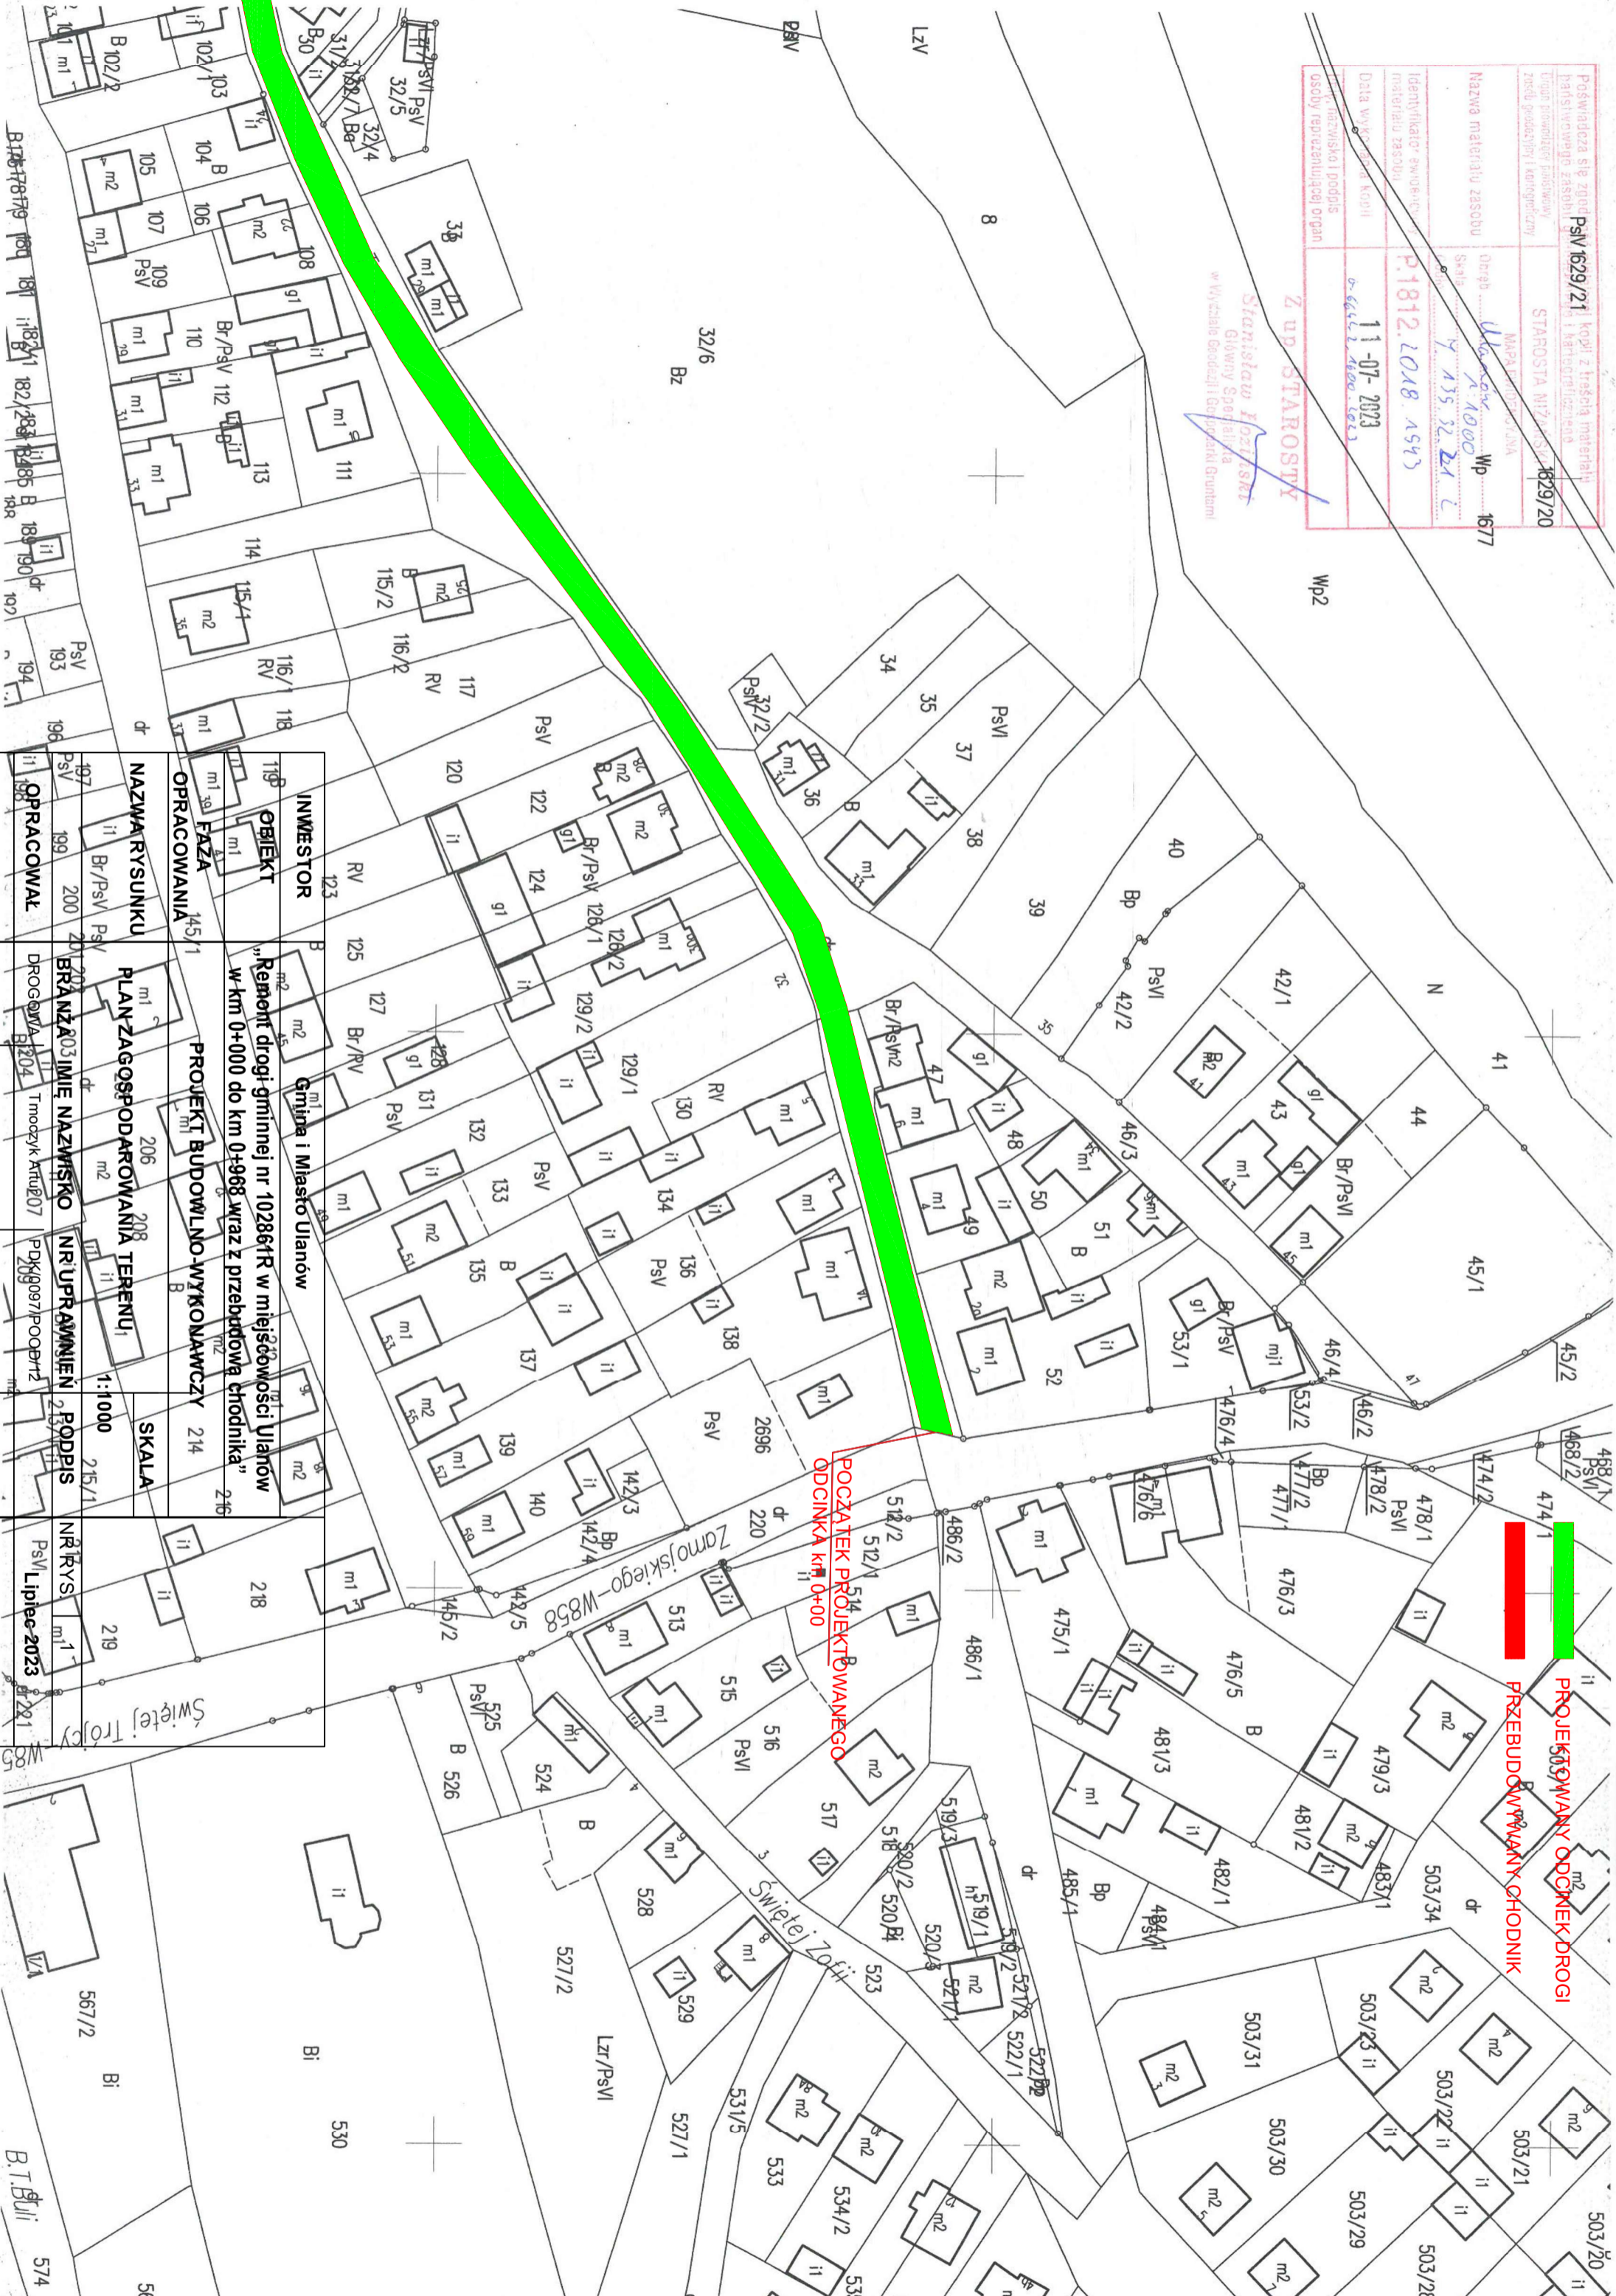

PROJEKTOWANY ODCINEK DROGI
PRZEBUDOWYwany CHODNIK

POCZĄTEK PROJEKTOWANEGO ODCINKA km 0+00

INWESTOR
 Gmina i Miasto Ulanów

OBJEKT
 „Remont drogi gminnej nr 10286R w miejscowości Ulanów w km 0+000 do km 0+968 wraz z przebudową chodnika”

OPRACOWANIA
 145/1
 PROJEKT BUDOWLANO-WYKONAWCZY 214

NAZWARYSUNKU
 206
 PLAN Zagospodarowania Terenu 1:1000

OPRACOWAŁ
 197
 BRANŻA IMIĘ NAZWISKO NR UPRAWNIEN PODPIS
 DROGOWA 204 Tmoczysk Artur 07 PDK/g097/POOPR12 NR RYS Lipiec 2023

SKALA
 1:1000

SWIETEL TROJCY