

województwo : łódzkie
powiat : łaski
gmina : Łask 100302_5
obręb : Ostrów 100302_5.0016
dz.nr 256/9 (część)
Id zgłosz.: GK.6641.1437.2023

Uwagi :
1.Nie wyklucza się istnienia w terenie innych niewykazanych na niniejszej mapie urządzeń podziemnych, które nie były zgłoszone do inwentaryzacji, lub o których brak jest informacji w instytucjach branżowych. (Ustawa prawo geodezyjne i kartograficzne tekst jednolity Dz.U z 2020 r. poz. 276, 284, 782 i 1086 z późn. zmianami).
2.Niniejsza mapa powstała na podstawie rastra mapy zasadniczej oraz mapy numerycznej sekcja nr 6.159.31.12.4.1 i 6.159.31.12.4.3.
3. Dane ewidencyjne dotyczące granic działki przedmiotowej spełniają wymagania określone w rozporządzeniu o ewidencji gruntów i budynków, oraz obowiązujących standardów technicznych.

MAPA DO CELÓW PROJEKTOWYCH
Skala 1:500

Układ współrzędnych płaskich prostokątnych – "2000" strefa 6
Układ wysokości – "Kronsztadt 86"

Wykonawca :
geodeta uprawniony

mgr inż. Joanna Junkiewicz
uprawnienia nr 18227

GEODEZJA ŁASK S.C.
Joanna Junkiewicz , Krzysztof Junkiewicz
ul. Jana Pawła II 3/40 , 98-100 ŁASK
NIP: 831-164-09-87 REGON: 388102850
www.geodezjalask.pl

Nr	Opis:	Nawierzchnia:	Stan:
1	Boisko do piłki nożnej	trawa naturalna	przebudowa
2	Bieżnia prosta 6 torowa	poliuretanowa typu natrysk	przebudowa
3	Bieżnia okrężna 4 torowa	poliuretanowa typu natrysk	przebudowa
4	Boisko wielofunkcyjne	poliuretanowa typu 8+8	projektowane
5	Koło do pchnięcia kulą	beton, wokół koła poliuretanowa typu 8+8	projektowane
6	Boisko do piłki siatkowej plażowej	Piasek płukany 0,2–2,0 mm	przebudowa
7	Tor przeszkód sprawnościowych	Piasek płukany 0,2–2,0 mm	projektowane
8	Skocznia do doku w dal	poliuretanowa typu 8+8, na zeskokni piasek	projektowane
9	Ławki zawodników rezerwowych	Kostka betonowa	projektowane
10	Dojście do toru przeszkód	Żwirowa	projektowane
11	Cięgi piesze	Kostka betonowa	projektowane
12	Schody terenowe	Stopnie bet. prefabrykowane	przebudowa


OZNACZENIA:	
	MURAWA ZWYKŁA
	MURAWA BOISKOWA
	NAWIERZCHNIA BEZPIECZNA PIASEK PL. 0,2–2,0 mm
	3,53 LINIE WYMIAROWE
	3,54 ODLEGŁOŚĆ OD ISTN. OGRODZEŃ I SKARP
	STREFA BEZPIECZEŃSTWA
	GRANICA DZIAŁKI
	NAWIERZCHNIA POLIURETANOWA TYPU NATRYSK KOLOR CZERWONY
	NAWIERZCHNIA POLIURETANOWA TYPU 8+8 KOLOR CZERWONY CEGLASTY
	NAWIERZCHNIA POLIURETANOWA TYPU 8+8 KOLOR CZERWONY CEGLASTY
	KOSTKA BET. SZARA
	KOSTKA BET. ECO GRAFIT
	MAŁA ARCHITEKTURA ŁAWKA PARKOWA
	MAŁA ARCHITEKTURA ŁAWKA BOISKOWA
	MAŁA ARCHITEKTURA KOSZ NA ŚMIECI
	MAŁA ARCHITEKTURA ŁAWKA REZERWOWYCH
	MAŁA ARCHITEKTURA STÓŁKI NA ROWERY

Łask 08-08-2023 r.

Współrzędne obiektu 1

Nr	X	Y
1	5717322.1273	6582488.4308
2	5717323.5711	6582505.3355
3	5717330.7984	6582514.0619
4	5717343.9030	6582607.9709
5	5717348.4180	6582645.9709
6	5717330.5880	6582669.1713
7	5717309.7721	6582673.5240
8	5717257.7716	6582626.4301
9	5717244.6282	6582513.1548
10	5717238.1970	6582505.3876
11	5717246.7512	6582502.8070
12	5717274.1458	6582499.2095

skala 1:10000

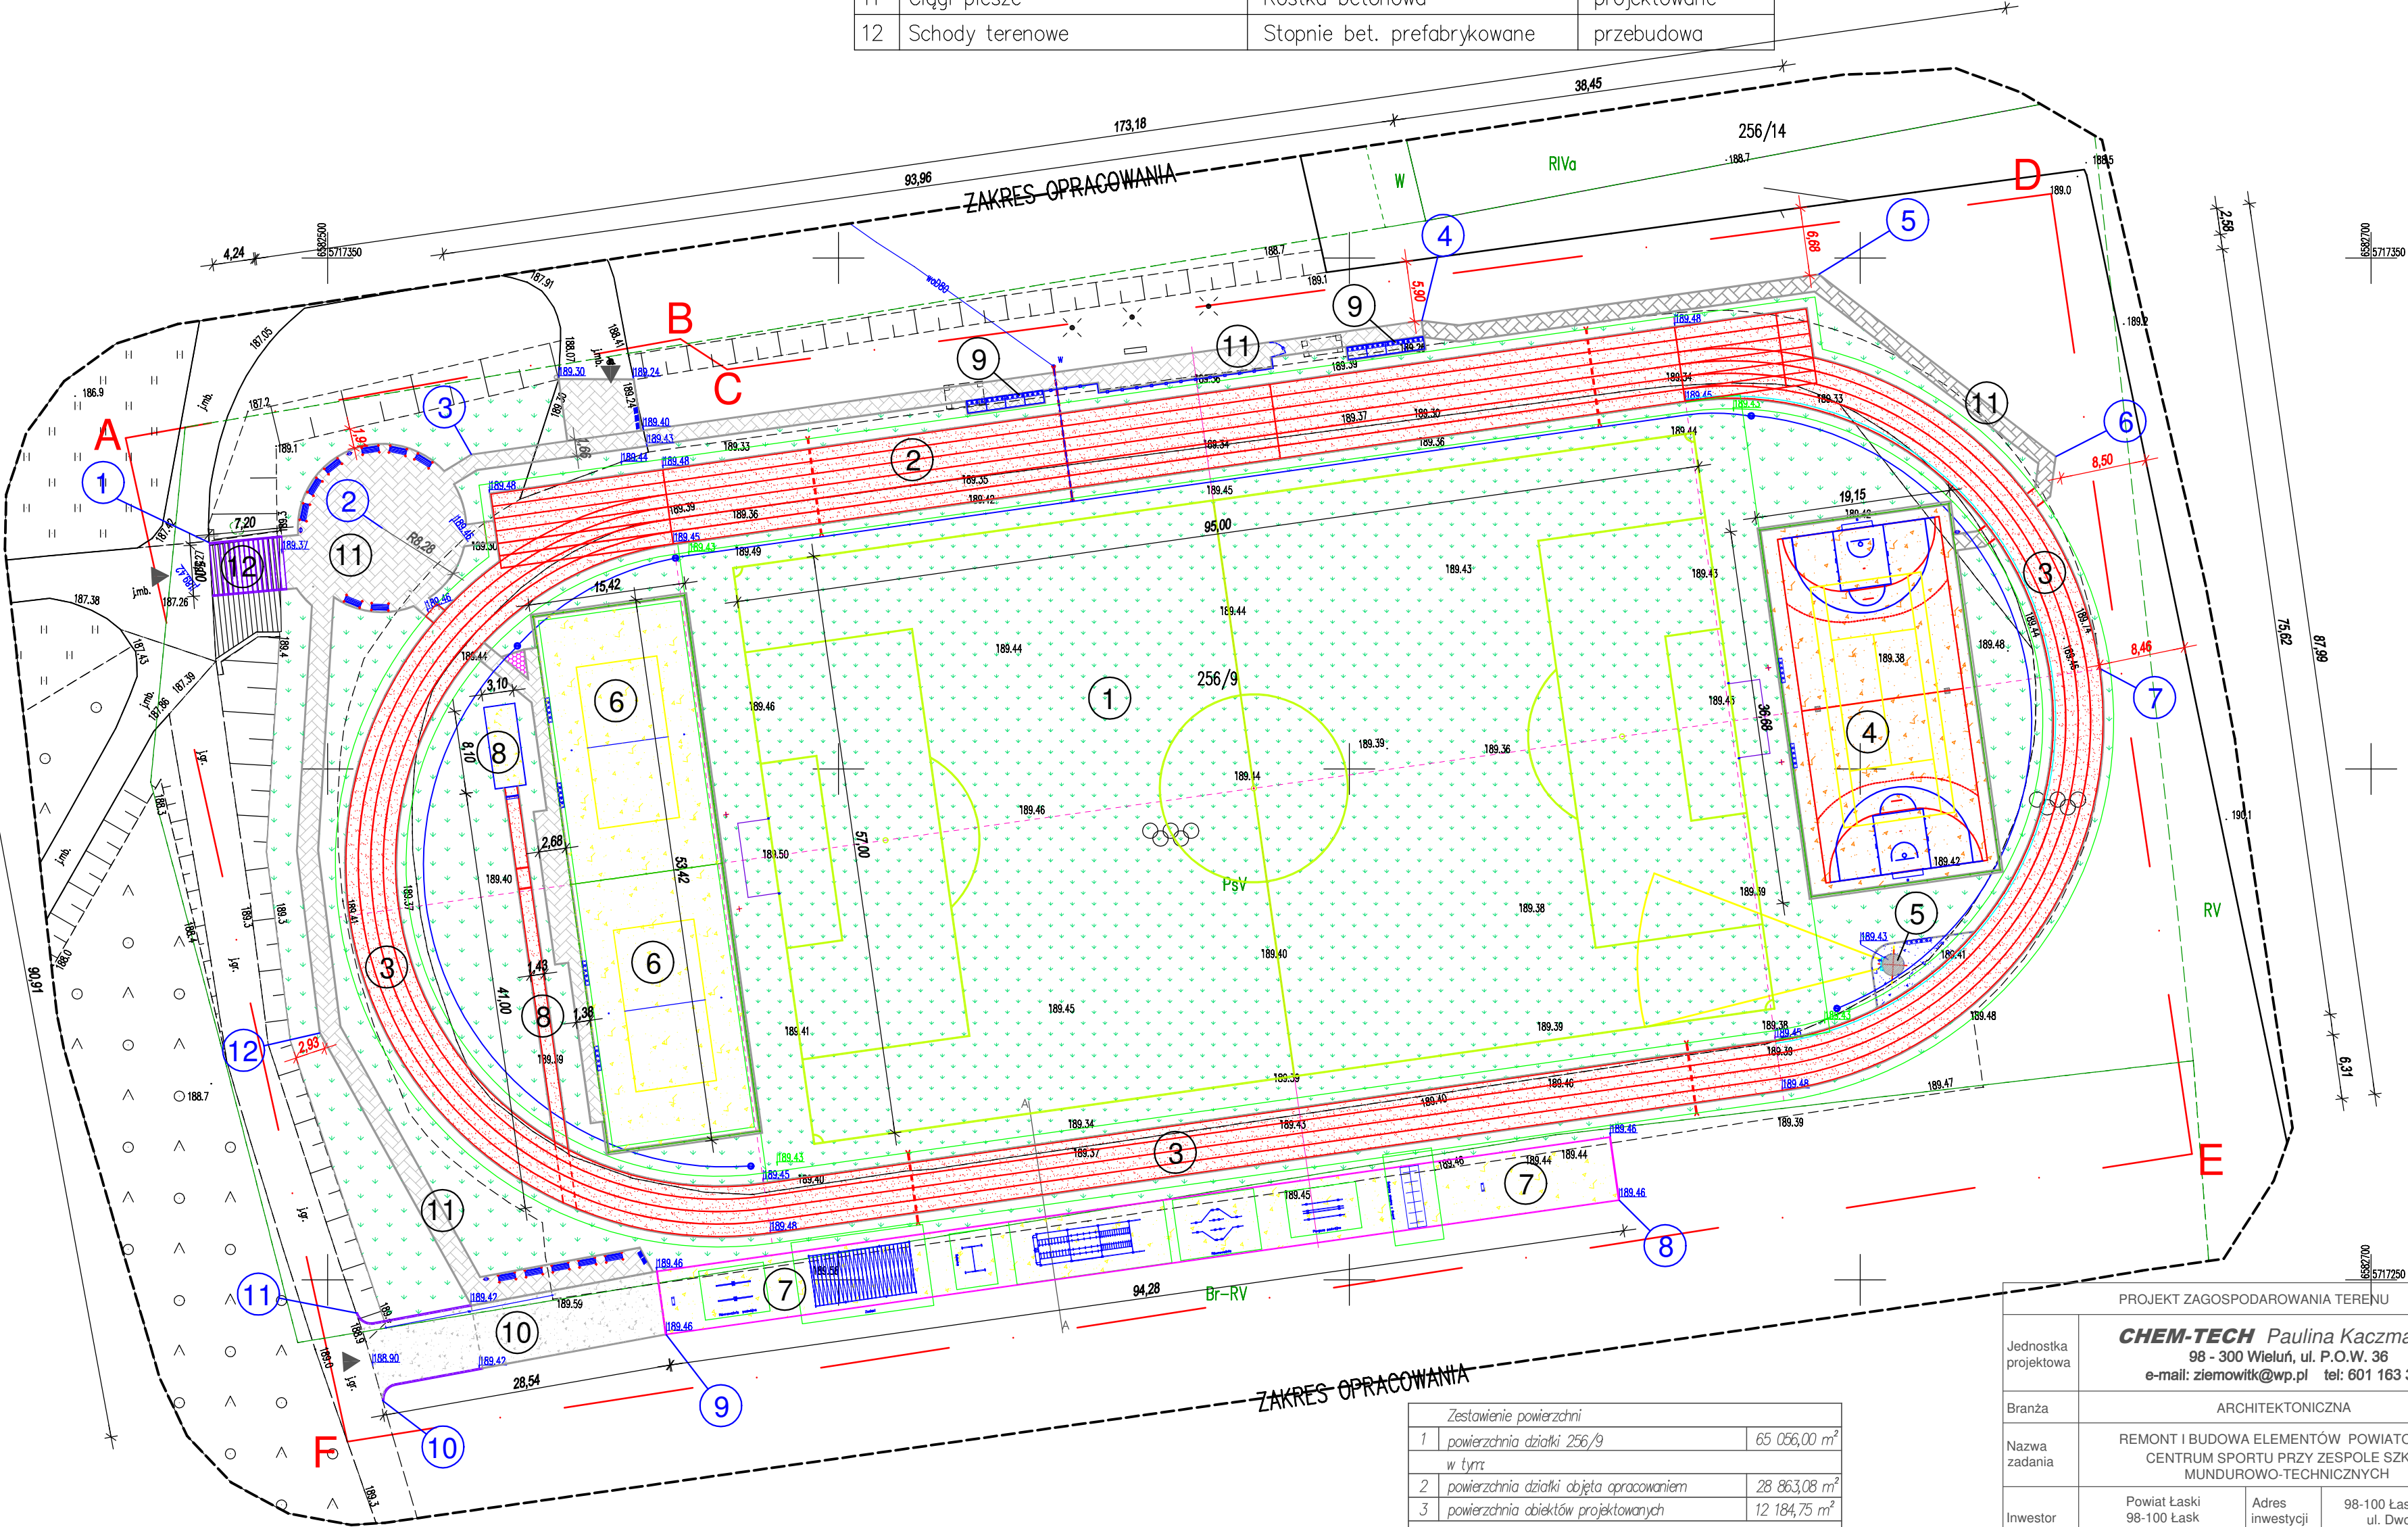

lokalizacja miejsc parkingowych
17 miejsc o wymiarze 2,5x5,0 m
+ 2 miejsca dla osób niepełnosprawnych
o wymiarze 3,6x5,0 m

Zestawienie powierzchni	
1	powierzchnia działki 256/9
2	powierzchnia obiektów projektowanych
3	powierzchnia nawierzchni z piasku
4	powierzchnia nawierzchni z żwiru
5	powierzchnia nawierzchni z kostki betonowej
6	powierzchnia nawierzchni z kostki betonowej

PROJEKT ZAGOSPODAROWANIA TERENU			
Jednostka projektowa	CHEM-TECH Paulina Kaczmarska 98 - 300 Wieluń, ul. P.O.W. 36 e-mail: ziemowitk@wp.pl tel: 601 163 357		
Branża	ARCHITEKTONICZNA		
Nazwa zadania	REMONT I BUDOWA ELEMENTÓW POWIATOWEGO CENTRUM SPORTU PRZY ZESPOLE SZKOŁ MUNDUROWO-TECHNICZNYCH		
Inwestor	Powiat Łaski 98-100 Łask ul. Potulniowa 1	Adres inwestycji	98-100 Łask, Ostrów, ul. Dworska 2
Nazwa rysunku	PROJEKT ZAGOSPODAROWANIA TERENU		Skala 1 : 500
Projektant	mgr inż. Andrzej Antczak upr. nr 1/R-194/GIA/04	Data	Nr rys.
branza architektoniczna		XI 2023	01