




 
 

 
 
 








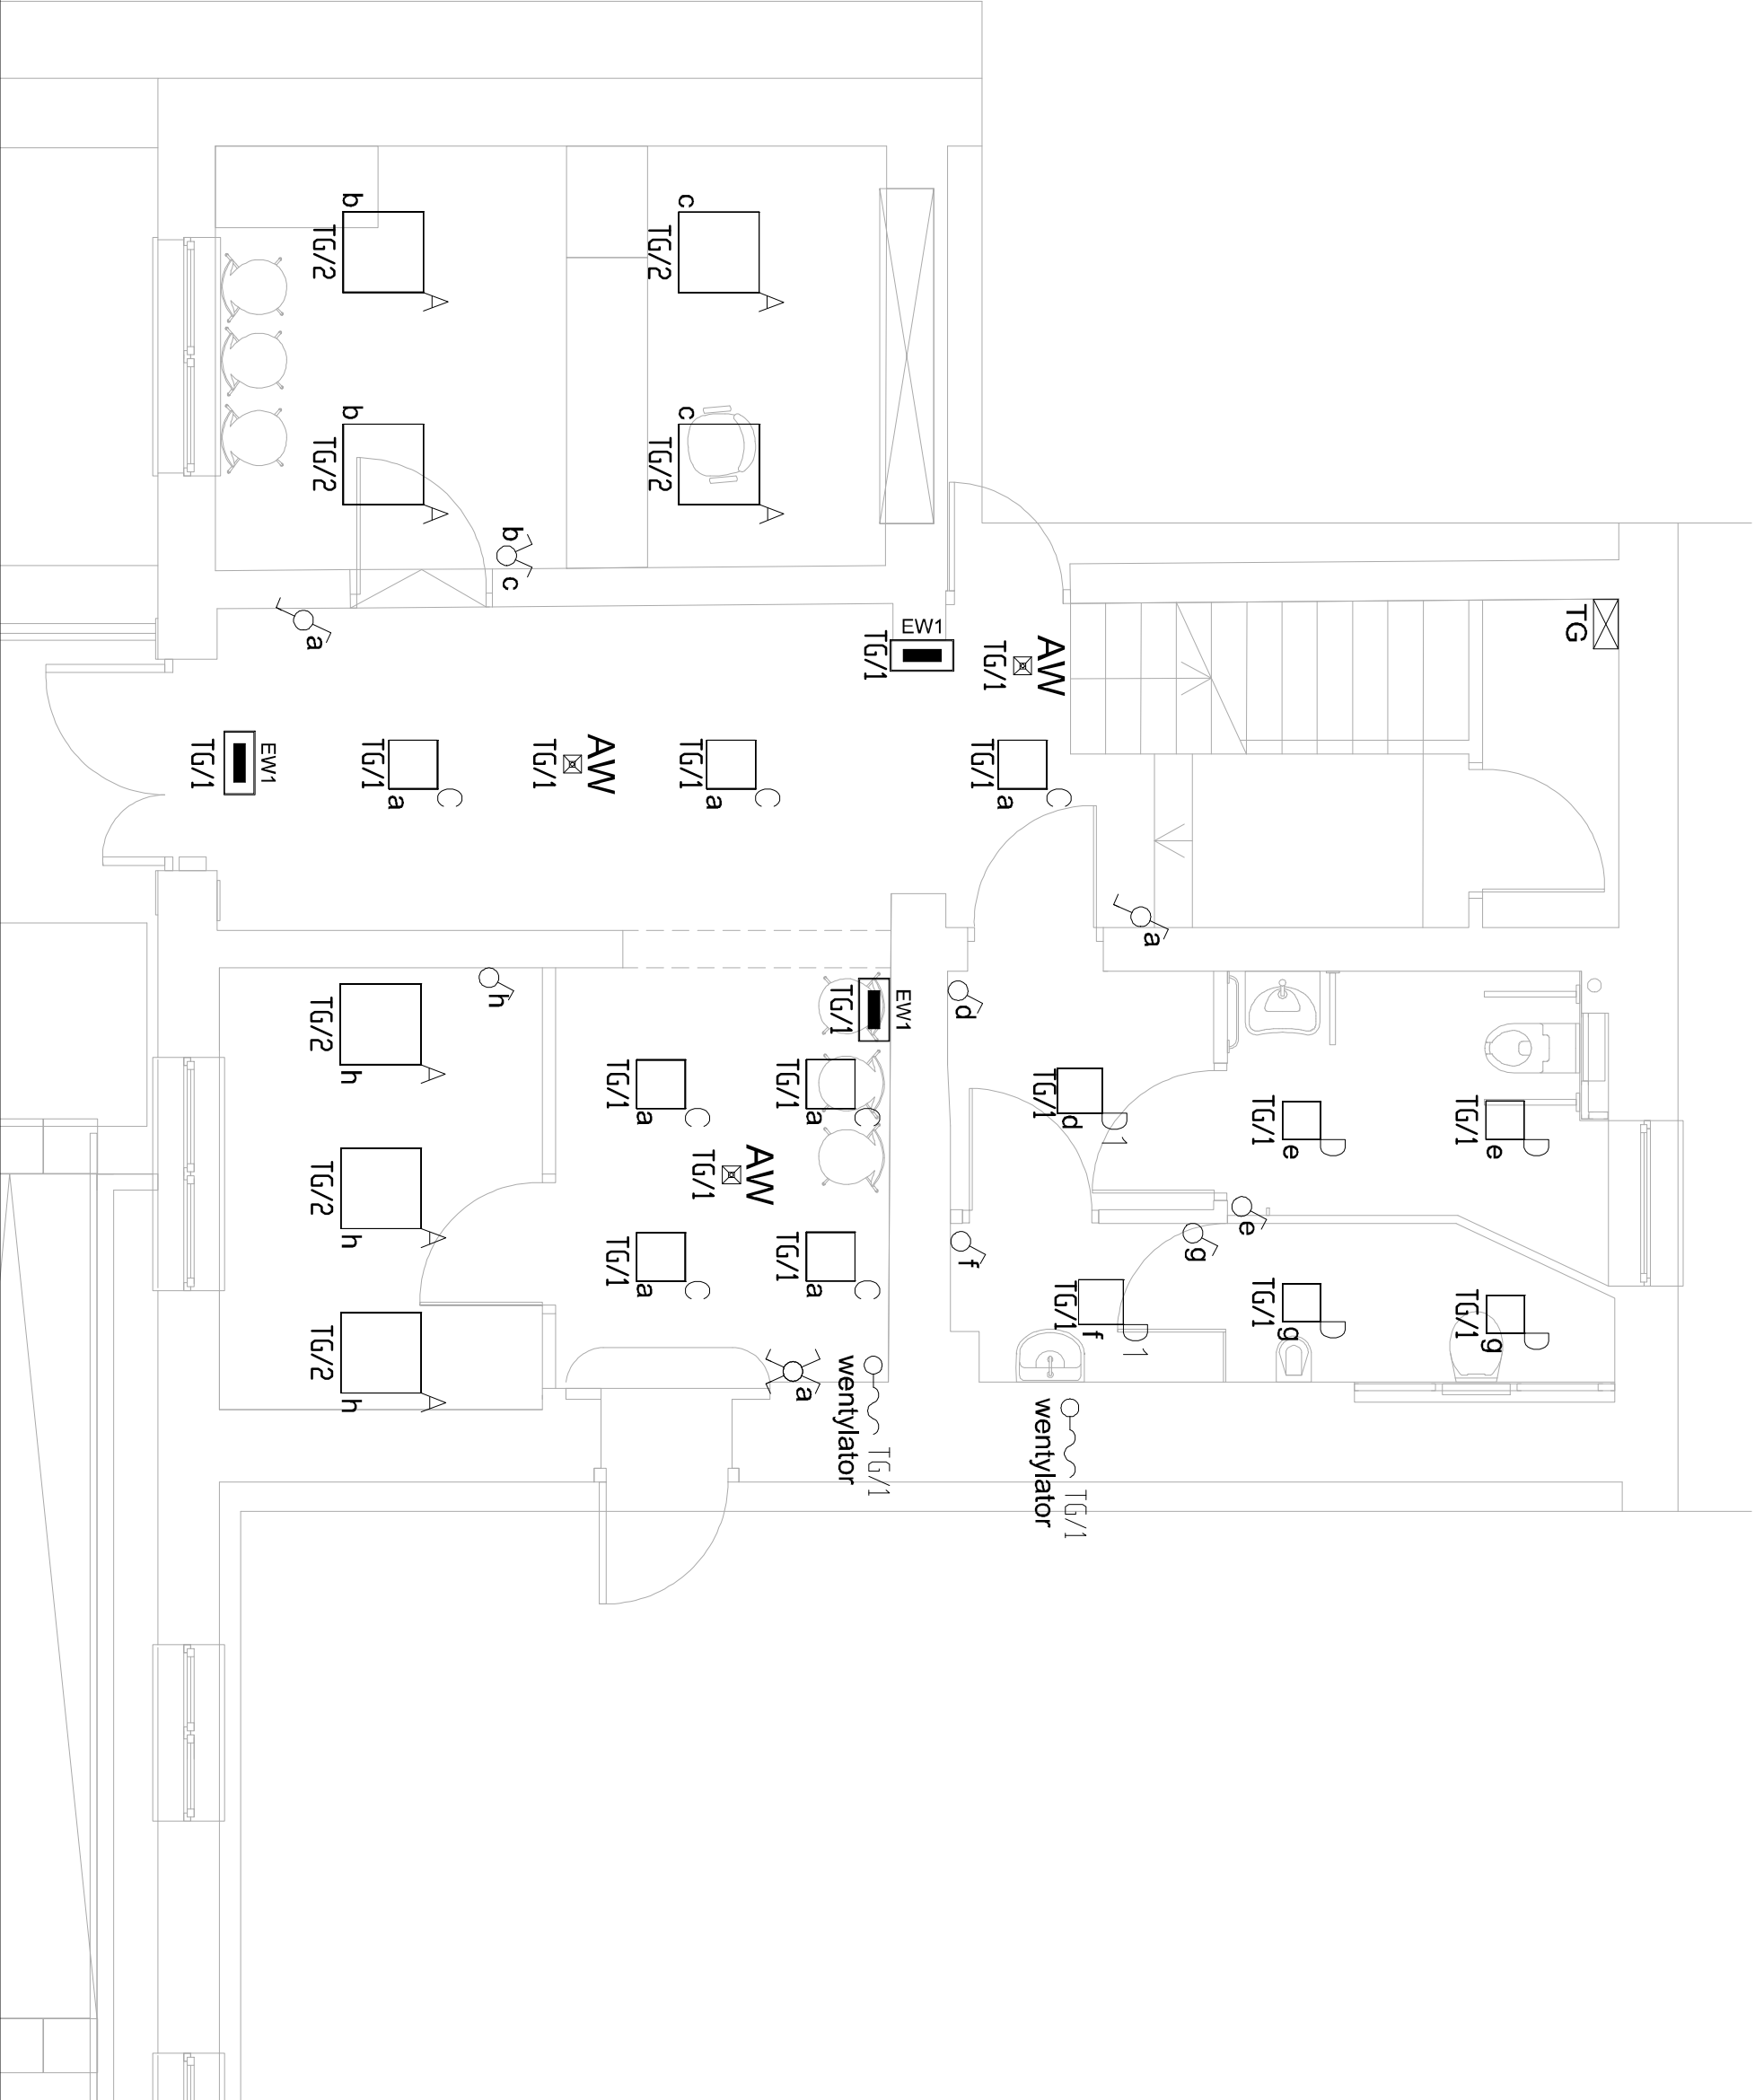



LEGENDA:

	dlaczego p mrim wia 840 40 595 (40.0W)
	lub: łowomazanie
	freesia sq s n pjk w ip44 840 19 360 (13.0W) lub: łowomazanie
	poppy sq n ip24 840 19 280 (24.30w)
	lub: łowomazanie
	poppy sq n ip24 840 30 330 (29.0 w)
	lub: łowomazanie
	ofrec n m u 101 mm at
	ofrec n m u 102 mm a 1 - z pilgramem
	lub: łowomazanie
	łącznie jednolitegunowy
	łącznie dwulitegunowy
	łącznie schodowy
	łącznie krzyżowy
	głazioz podtykowne n-krotne IP20
	głazioz podtykowne n-krotne IP44
	wypusł 11 lub 3f
	rozdzelnica elektryczna
	głazioz R445



		OFF Architektki Aleksandra Ręcka ul.Dąszynieckiego 239/5 44-100 Gliwice tel. 690-998-102	
biuro@offarchitektki.com.pl www.offarchitektki.com.pl		tytuł projektu: Projekt adaptacji pomieszczeń Urzędu Miejskiego w Sośnicowicach na Biuro Osiągnięć Klienta uwzględniając standardy Josopeco dla osób za szeregobytymi potrzebami	
inwestor: Gmina Sośnicowice z siedzibą w Urzędzie Miejskim		adres inwestora: Urząd Miejski, ul. Rynek 19, 44-153 Sośnicowice	
adres inwestycji: ul. Rynek 18, 44-153 Sośnicowice		temat rysunku: Instalacje elektryczne - oświetlenie	
faza projektu: projekt techniczny		projektant: mgr inż. Milena Płaszczynska MAZ.00231/IPWE/18	
opracowanie:			
data: 2022.06	skala: 1: 100	nr rysunku: IE_03	