


PRZEKRÓJ NORMALNY



PRZEKRÓJ NORMALNY

km 0+89

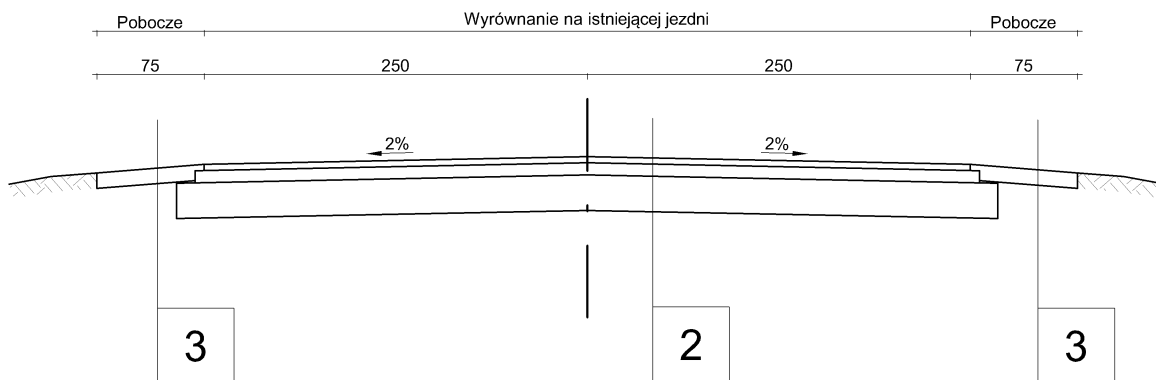

Konstrukcja:

1.
 - Warstwa ścieralna z AC 11 S 4cm
 - Warstwa wyrównawcza z betonu asfaltowego AC16W min. 3cm
2.
 - Warstwa ścieralna z AC 11 S 4cm
 - Warstwa wyrównawcza z betonu asfaltowego AC16W 8cm
 - Podbudowa z kruszywa łamanego stab. mechanicznie 23 cm
3.
 - Warstwa pobocza kłsm 0/31,5 10cm

Projekt budowlano - wykonawczy

Przebudowa drogi powiatowej nr 4338P w m. Grodzisko

Projekt zagospodarowania terenu

Rysunek nr:
3.1

Data:
11.2019 r.

Skala:
1:50

Adres inwest.

Powiat pleszewski, gmina Pleszew, obręb Grodzisko
dz. nr: 77

Inwestor

Zarząd Dróg Powiatowych, ul. Gen. Hallera 54 63-300 Pleszew

Zespół projektu

Nr uprawnień budowlanych

Podpis

Projektant
b. drogowa

mgr inż. Piotr Kołaski

UAN-8386/84/84
Spec. konstrukcyjno - inżynierska

Asystent
b. drogowa

mgr inż. Lech Marciniak

WKP/0285/OWOD/09
spec. drogowa