


— zimna woda
— ciepła woda
— cyrkulacja
ZM zawór mieszający DN15

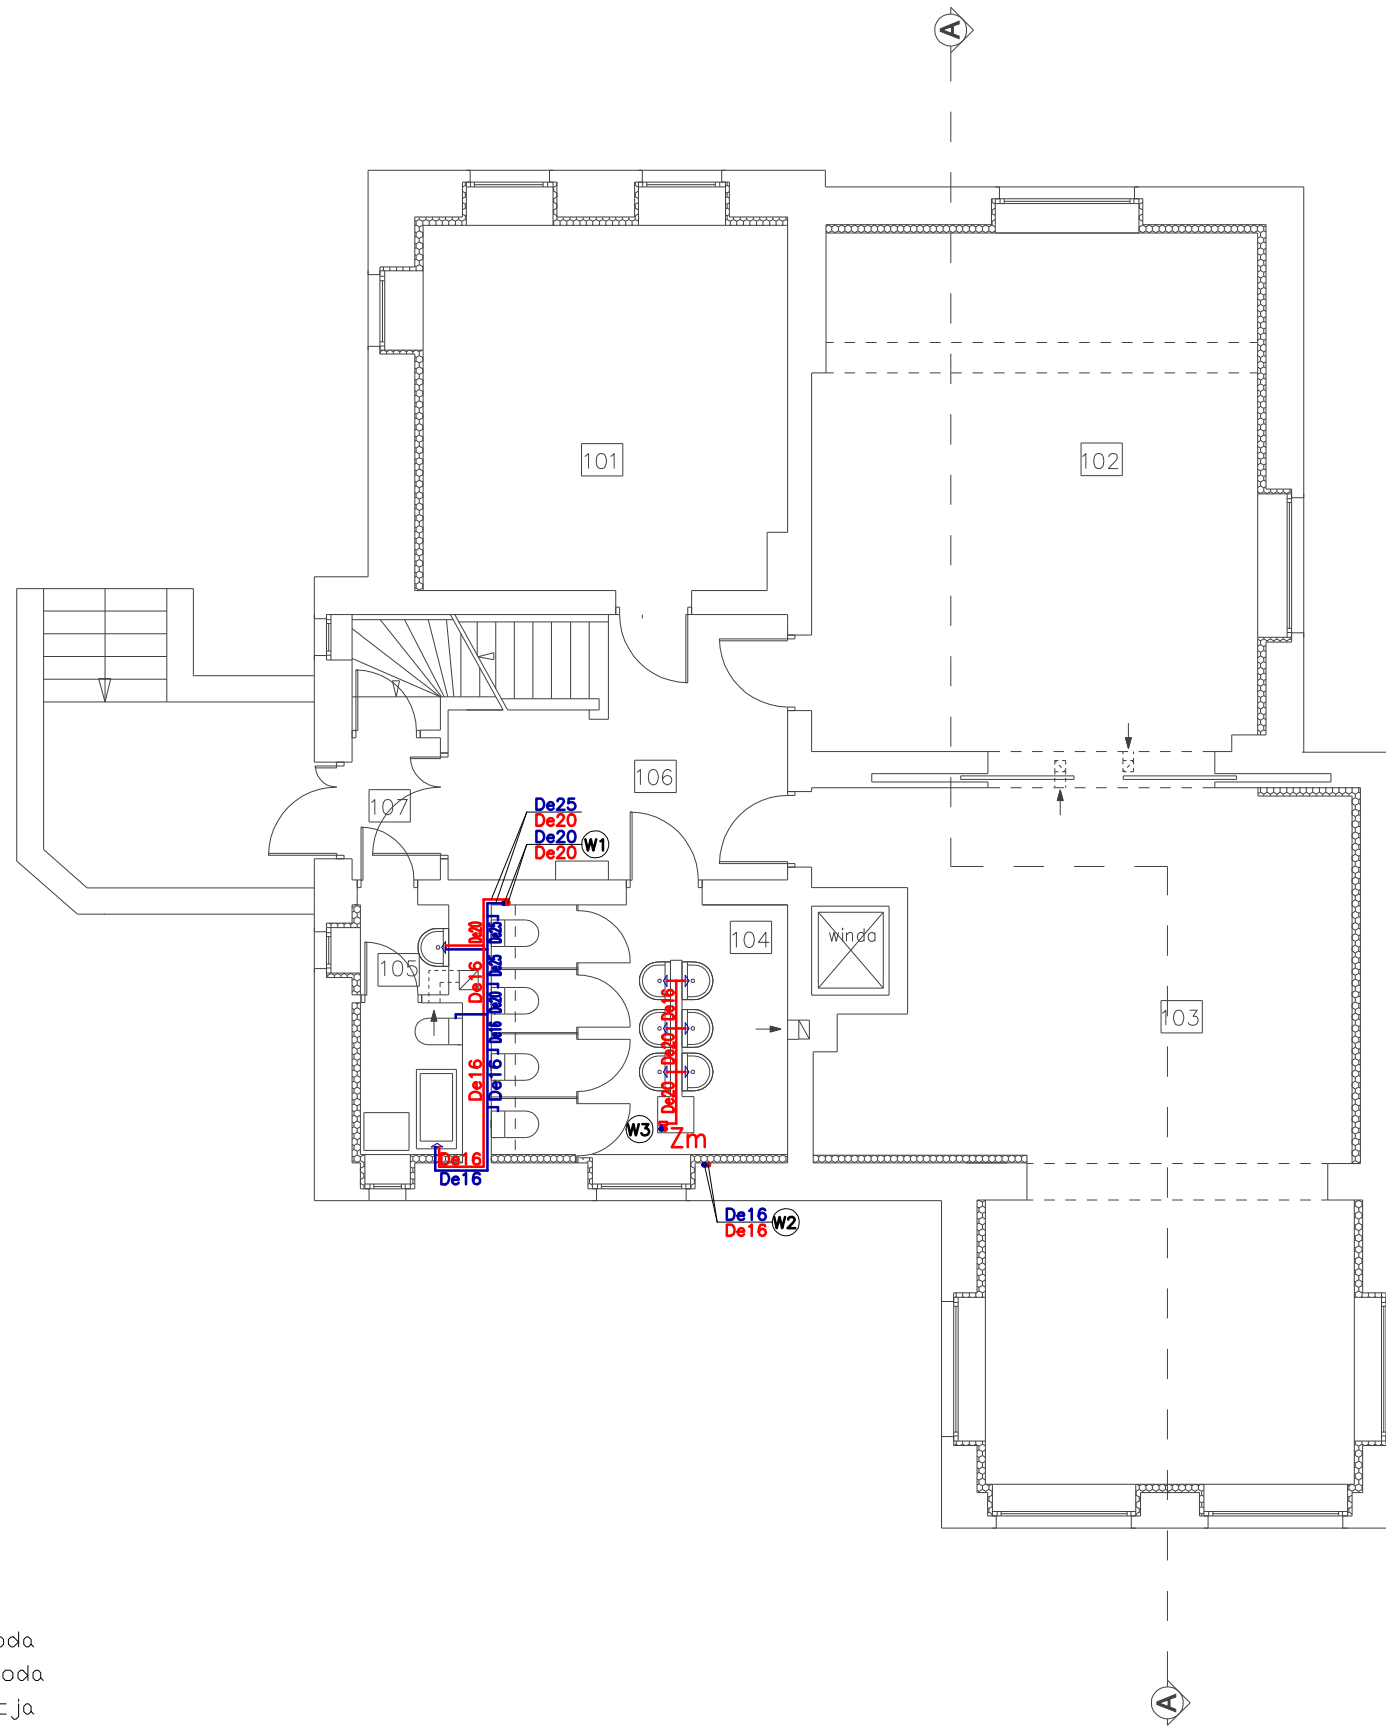

Zestawienie pomieszczeń - parter		
Numer	Nazwa	Powierzchnia
101	Szatnia	23,07 m ²
102	Sala przedszkolna	40,05 m ²
103	Sala przedszkolna	53,03 m ²
104	Węzeł sanitarny	12,94 m ²
105	WC	4,19 m ²
106	Komunikacja	15,76 m ²
107	Przedsiónek	2,20 m ²
		151,24 m ²

PROJEKTOWANIE I NADZÓR W BUDOWNICTWIE mgr inż. Jarosław Mikołajczyk 59-216 Kunice, Pątnów Legnicki 10A tel. kom. 502-296-226			
Zadanie	Termomodernizacja budynku Przedszkola Miejskiego nr 1 w Złotoryi		Projekt techniczny
Adres	ul. S. Staszica 10, 59-500 Złotoryja dz. nr 211/8, obr. 0006, Obręb 6		Branża sanitarna
Tyt. rys.	Rzut parteru Instalacja wodociągowa		Skala 1:100
Projektant upr. proj. nr 108/DOŚ/07	mgr inż. Bartłomiej Dąbrowski		Data 10.03.2023
			Rys. nr S2