


RZUT DACHU – SCHEMAT KONSTRUKCYJNY I ROBOTY ROZBIÓRKOWE

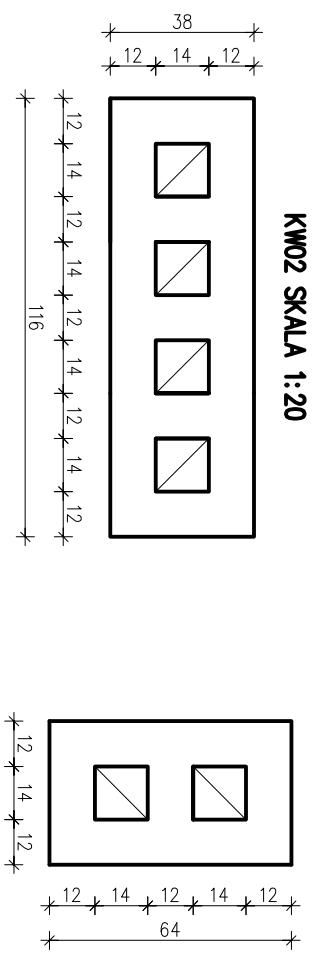

KW02 SKALA 1:20

KW01 SKALA 1:20

[illegible]