


PROJEKT ZAGOSPODAROWANIA TERENU



- LEGENDA:
- Granica terenu objętego opracowaniem
 - Wejścia do budynku
 - INFRASTRUKTURA**
 - Istniejące budynki szkoły
 - Ogrodzenie podlegające remontowi
 - Ogrodzenie z bramą wjazdową
 - Istniejące ogrodzenie
 - Istniejące wpusty kanalizacyjne, studzienki
 - Projektowane nowe utwardzenie terenu z kostki betonowej (ciagi pieszy, plac przy szkole)
 - Projektowane nowe utwardzenie terenu z kostki betonowej (istniejąca droga wewnętrzna)
 - Schody zewnętrzne (dojście z przystanku) podlegające przebudowie
 - Projektowane pochylne dla niepełnosprawnych z kostki betonowej o spadku 8%
 - Istniejące bariery bezpieczeństwa podlegające remontowi
 - Istniejące ogrodzenie wpustów kanalizacji sanitarnej
 - TERENY ZIELONE**
 - Teren zieleni urządzonej niskiej i wysokiej podlegający plantowaniu i nowym nasadzeniom
 - Istniejące wysokie drzewa
 - MAŁA ARCHITEKTURA**
 - Projektowane ławko donice
 - Projektowane ławko stoły
 - Projektowane maszty
 - Projektowane ławki
 - Projektowane kosze na śmieci
 - Podłoże z kamienia ozdobnego o frakcji 8 - 16 mm (opaska przy budynku i podłoże pod małą architekturę)
 - projektowane schody z kostki

WARSTWY UTWARDZEŃ

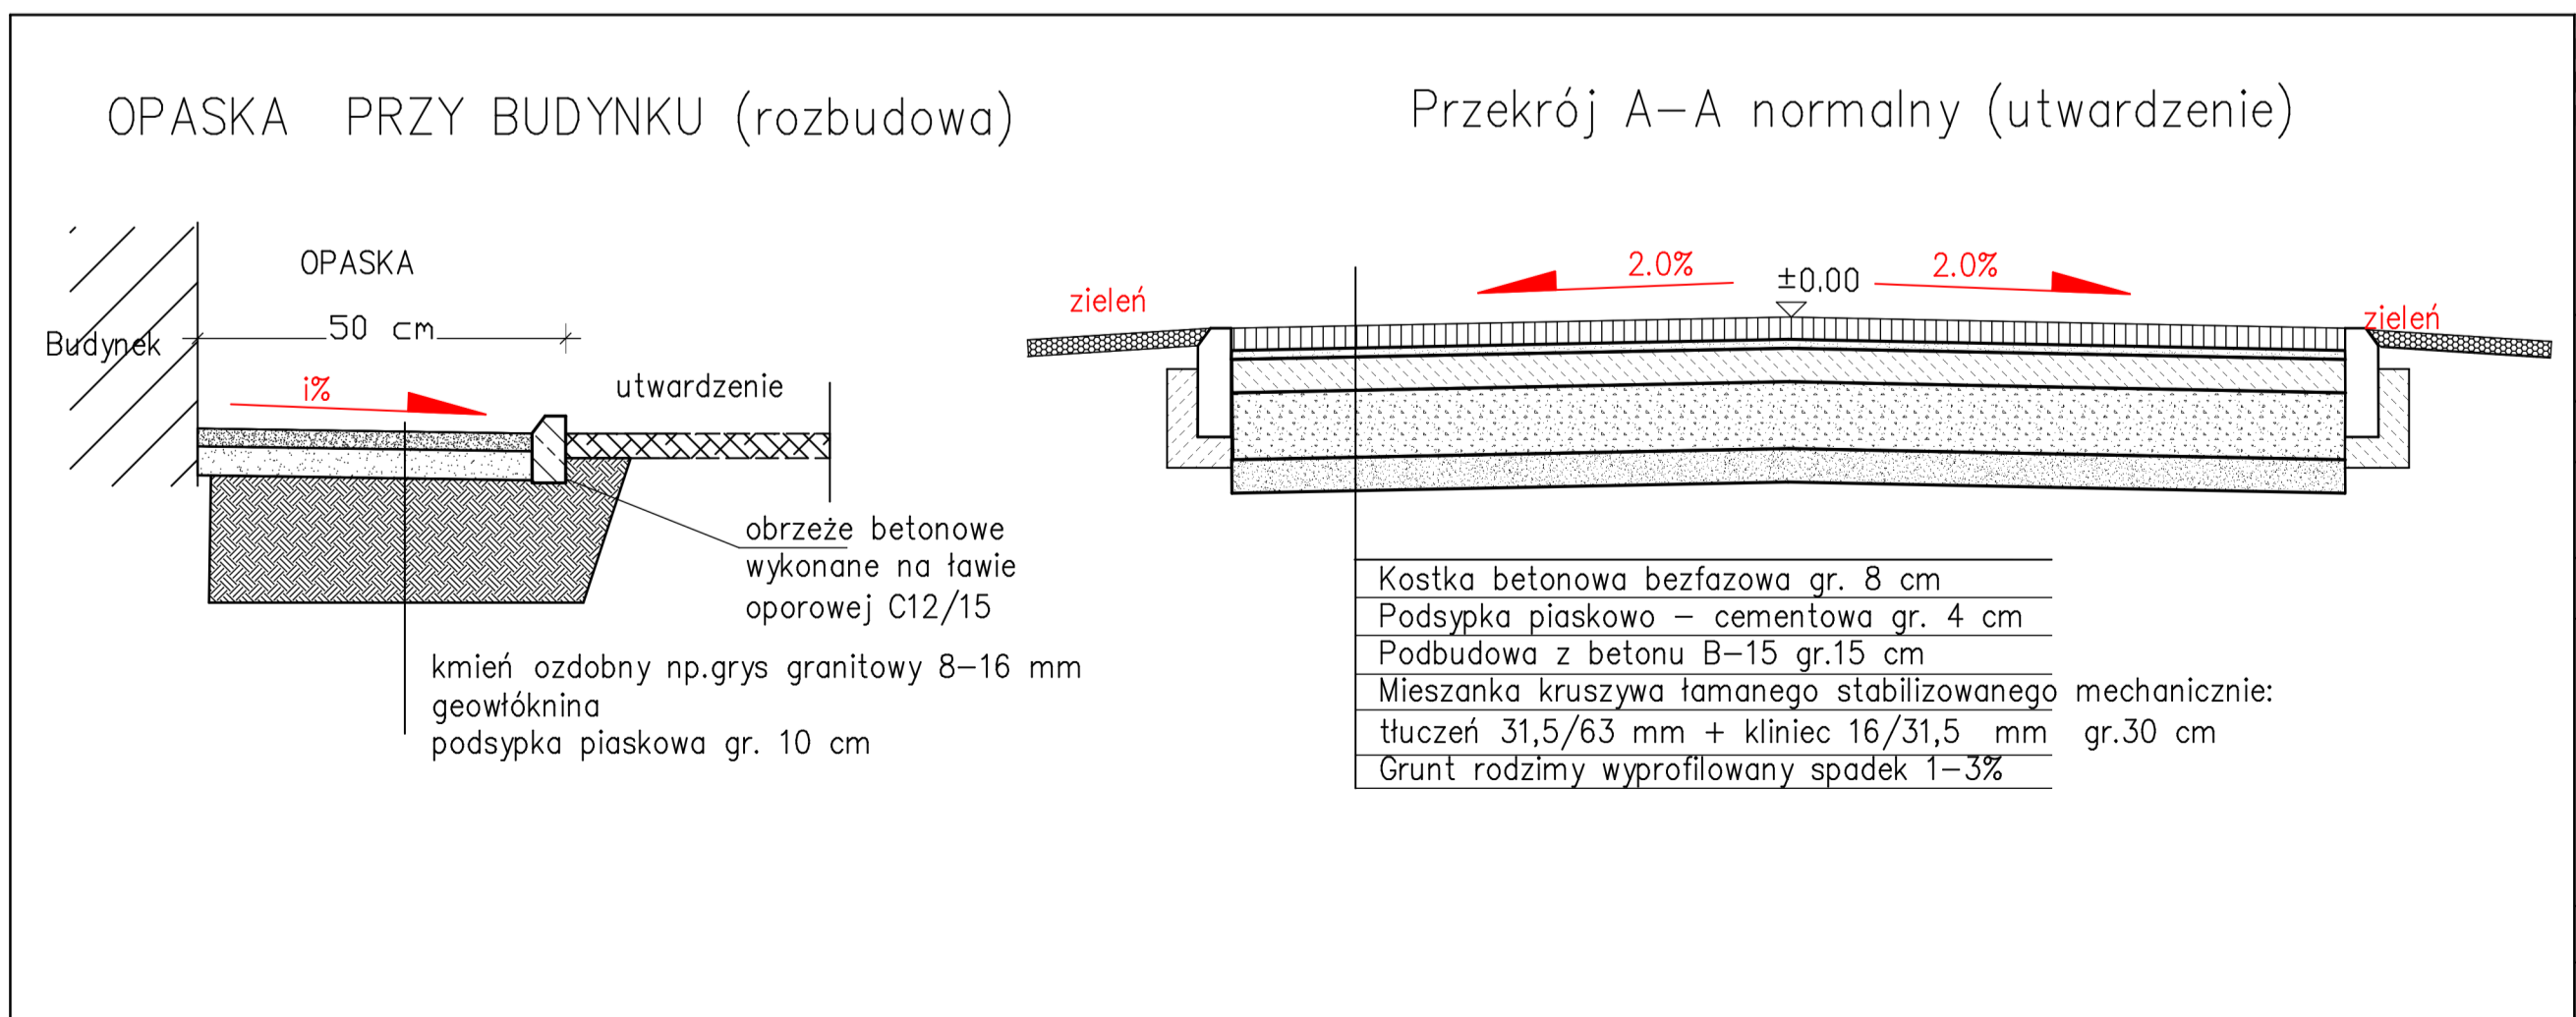

<p>M3KACZMAREK pracownia projektowa m3kaczmarek sp. z o.o. ul. A. Mickiewicza 41; 63-840 Krobia www.m3kaczmarek.pl; biuro@m3kaczmarek.pl tel. 607 850 703, 607 850 732</p>		
OBIEKT:	SZKOŁA PODSTAWOWA IM. GEN. DYWIZJI STEFANA "GROTA" ROWECKIEGO	
ADRES INWESTYCIJI:	Żytowiecko 46, 63-805 Żytowiecko, nr dz. 137	
PRZEDMIOT RYSUNKU:	PROJEKT ZAGOSPODAROWANIA TERENU	
SKALA: 1:500	DATA: 04.2023	PODPISY
PROJEKTANT: branża architektoniczna	mgr inż. arch. Joanna Włodarz - Jakubowska specjalność architektoniczna nr upr. WP-OIA/OKK/UpB/59/2008	
ASYSYNT:	mgr inż. M. Kaczmarek	
ASYSYNT:	inż. Magdalena Olejniczak	