

Geo-Plan s.c.
ul. Szyb Walenty 26, 41-700 Ruda Śląska
tel. 502-097-830
MAPA DO CEŁÓW PROJEKTOWYCH
SKALA 1:500

Jednostka ewidencyjna: 247201_1 Ruda Śląska
Obieg: 0005 BIELSZOWICE k.m. 3
ul. Jasna
działka nr 4161, 4151, 4152, 4109/546

Id zgłoszenia: AM.6640.1.590.2021

układ współrzędnych: PUMP 2000 siatka 6
układ wysokości: Kronstadt 86
sekcja m.z. 6.130.28.18.1.3 6.130.28.18.1.4
6.130.28.18.3.1 6.130.28.18.3.2
6.130.28.18.3.3 6.130.28.18.3.4


Henryk Krasniński upr. zaw. 12024
Data opracowania: 15.06.2021r.

Granice działek ewidencyjnych zostały naniesione na podstawie mapy ewidencyjnej.
W przypadku posiadania budynków w odległości nie większej niż 4,0 m od granicy
działki należy wyznaczyć granice przodkową nieruchomości.

Pomiar wysokościowy wykonano metodą GPS RTK.
Miejscowy Plan Zagospodarowania Przemianowego naniesiony na podstawie PSP Ruda Śląska.
Przeznaczenie danej miejscowości podlega wyjątkowi, który dokument stanowi podstawa decyzji
administracyjnej, jest wyjątkiem z miejscowego planu zagospodarowania przestrzennego
opracowany przez właściwy Urząd.

- LEGENDA**
- granica ewidencyjna
 - granica działek
 - granica użytku gruntowego
 - granica obrotu
 - granica kory męży
 - sec. wodociągowa
 - sec. kanalizacyjna
 - sec. gazowa
 - sec. ciepłownicza
 - sec. elektrycznoenergetyczna
 - sec. telekomunikacyjna
 - sec. telewizyjna
 - sec. bezprzewodowa
 - projekt sec. wodociągowa
 - projekt sec. kanalizacyjna
 - projekt sec. gazowa
 - projekt sec. ciepłownicza
 - projekt sec. elektrycznoenergetyczna
 - projekt sec. telekomunikacyjna
 - projekt sec. telewizyjna
 - 1004 punkty stajni wysokościowej
 - 1005 oznaczenie działki ewidencyjnej
 - B oznaczenie użytku granicznego
 - MNU1

Wzrost: 1,70 m	Waga: 70 kg	Temperatura ciała: 36,6°C	Ciężar ciała: 700 N
Wzrost: 1,70 m	Waga: 70 kg	Temperatura ciała: 36,6°C	Ciężar ciała: 700 N
Wzrost: 1,70 m	Waga: 70 kg	Temperatura ciała: 36,6°C	Ciężar ciała: 700 N
Wzrost: 1,70 m	Waga: 70 kg	Temperatura ciała: 36,6°C	Ciężar ciała: 700 N

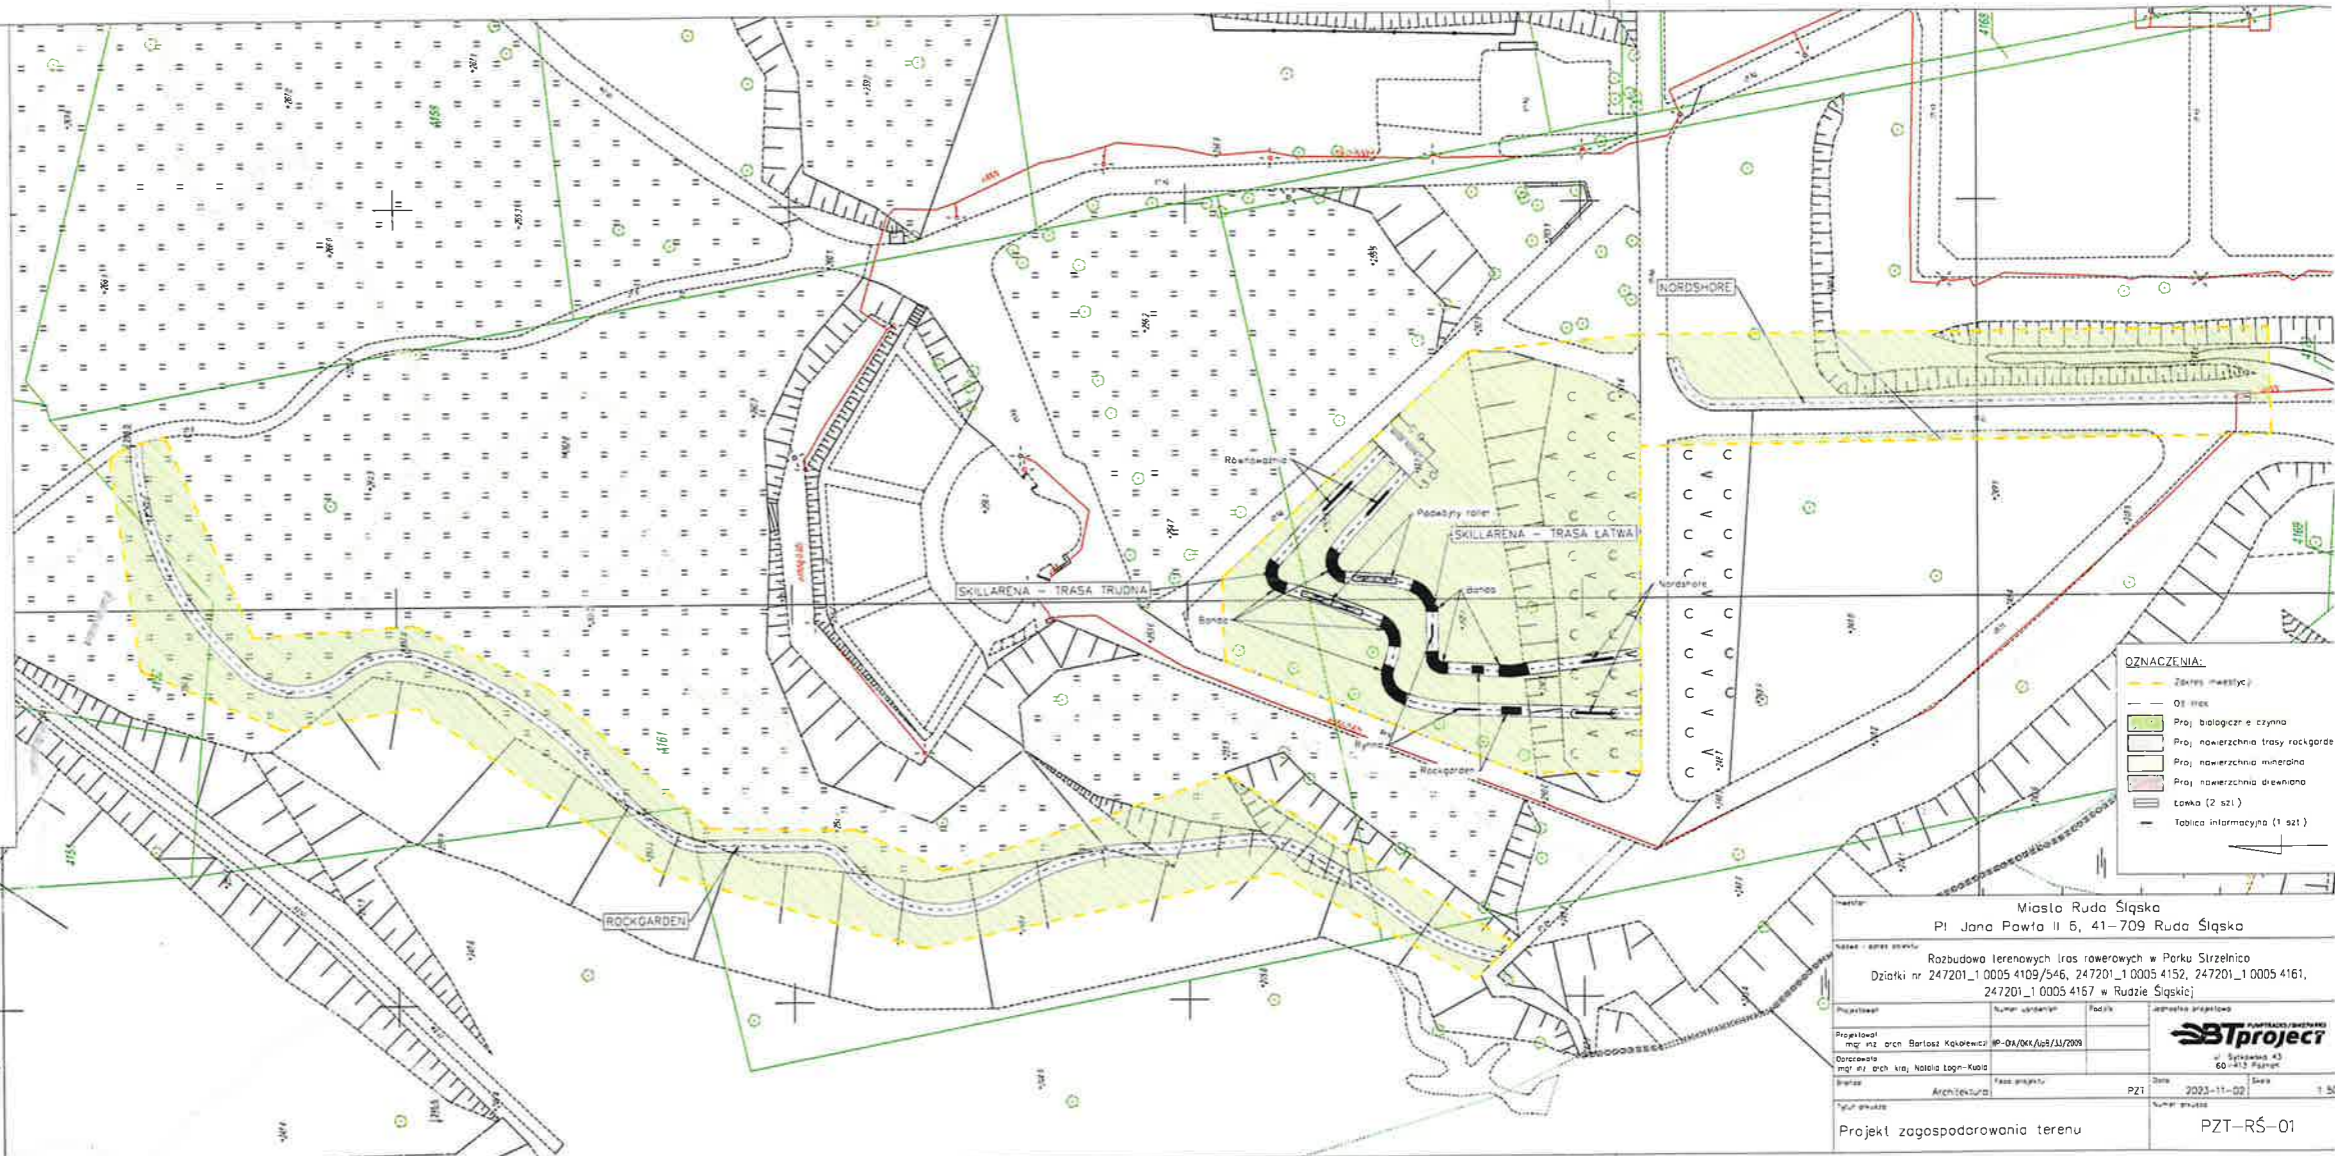

- OZNACZENIA:**
- Zakres miejscowy
 - Osi inna
 - Proj. białogłaz i czarna
 - Proj. nawierzchnia trasy rockgarden
 - Proj. nawierzchnia mineralna
 - Proj. nawierzchnia drewniana
 - Ławka (2 szt.)
 - Tablica informacyjna (1 szt.)

Miasto Ruda Śląska			
Pl. Jana Pawła II 6, 41-709 Ruda Śląska			
Nazwa: zieleń miejska			
Rozbudowa terenowych tras rowerowych w Parku Sirzelnicu			
Działki nr 247201_1 0005 4109/546, 247201_1 0005 4152, 247201_1 0005 4161, 247201_1 0005 4167 w Rudzie Śląskiej			
Projektant	Numery etapów	Podpis	Opis projektu
mgr inż. arch. Bartosz Kłopotewicz	01-04/04/2021	[Signature]	Projekt zagospodarowania terenu
Opis projektu	mgr inż. arch. Natalia Łop-Keja	01-04/04/2021	1:500
branża	Architektura	Faza projektu	PZ1
Typ projektu	Architektura	Data	2021-11-02
Projekt zagospodarowania terenu			PZ1-RS-01