


Mapa do celów projektowych
Oznaczenie kancelaryjne zgłoszenia pracy geodezyjnej: 6640.412.2022
Miejscowość (ulica): Charzykowy ul. Długa
Działka: 1089
Jednostka ewidencyjna: 220203, Chojnice-G
Obręb ewidencyjny: 0002, Charzykowy
Skala mapy: 1:500
Układ współrzędnych prostokątnych płaskich: 2000/18
Układ współrzędnych wysokościowych: PL-E/R/F2007-NH
Data opracowania mapy: 04.02.2022r.

Zastrzeżenie: Zastrzeżenie, że opracowana mapa może nie zawierać pełnej informacji o przebiegu urządzeń podziemnych, których z powodu braku danych geodezyjnych branżowych oraz stosowanych metod pomiaru ujawnienie nie jest możliwe. Wykonanie niniejszej mapy nie było poprzedzone ustaleniami dotyczącymi ewentualnych służebności gruntowych obciążających grunty położone w granicach projektowanej inwestycji budowlanej. Granic nie ustalano, granice przyjęto z PODGIG Chojnice. Mapę wykonano na podstawie danych pozyskanych z PZGIG Chojnice.

"ARGEO" Arkadiusz Ryzczek
89-604 Chojnice, ul. Włodkowa 36
tel. 501-302-412, argeo.chojnice@wp.pl

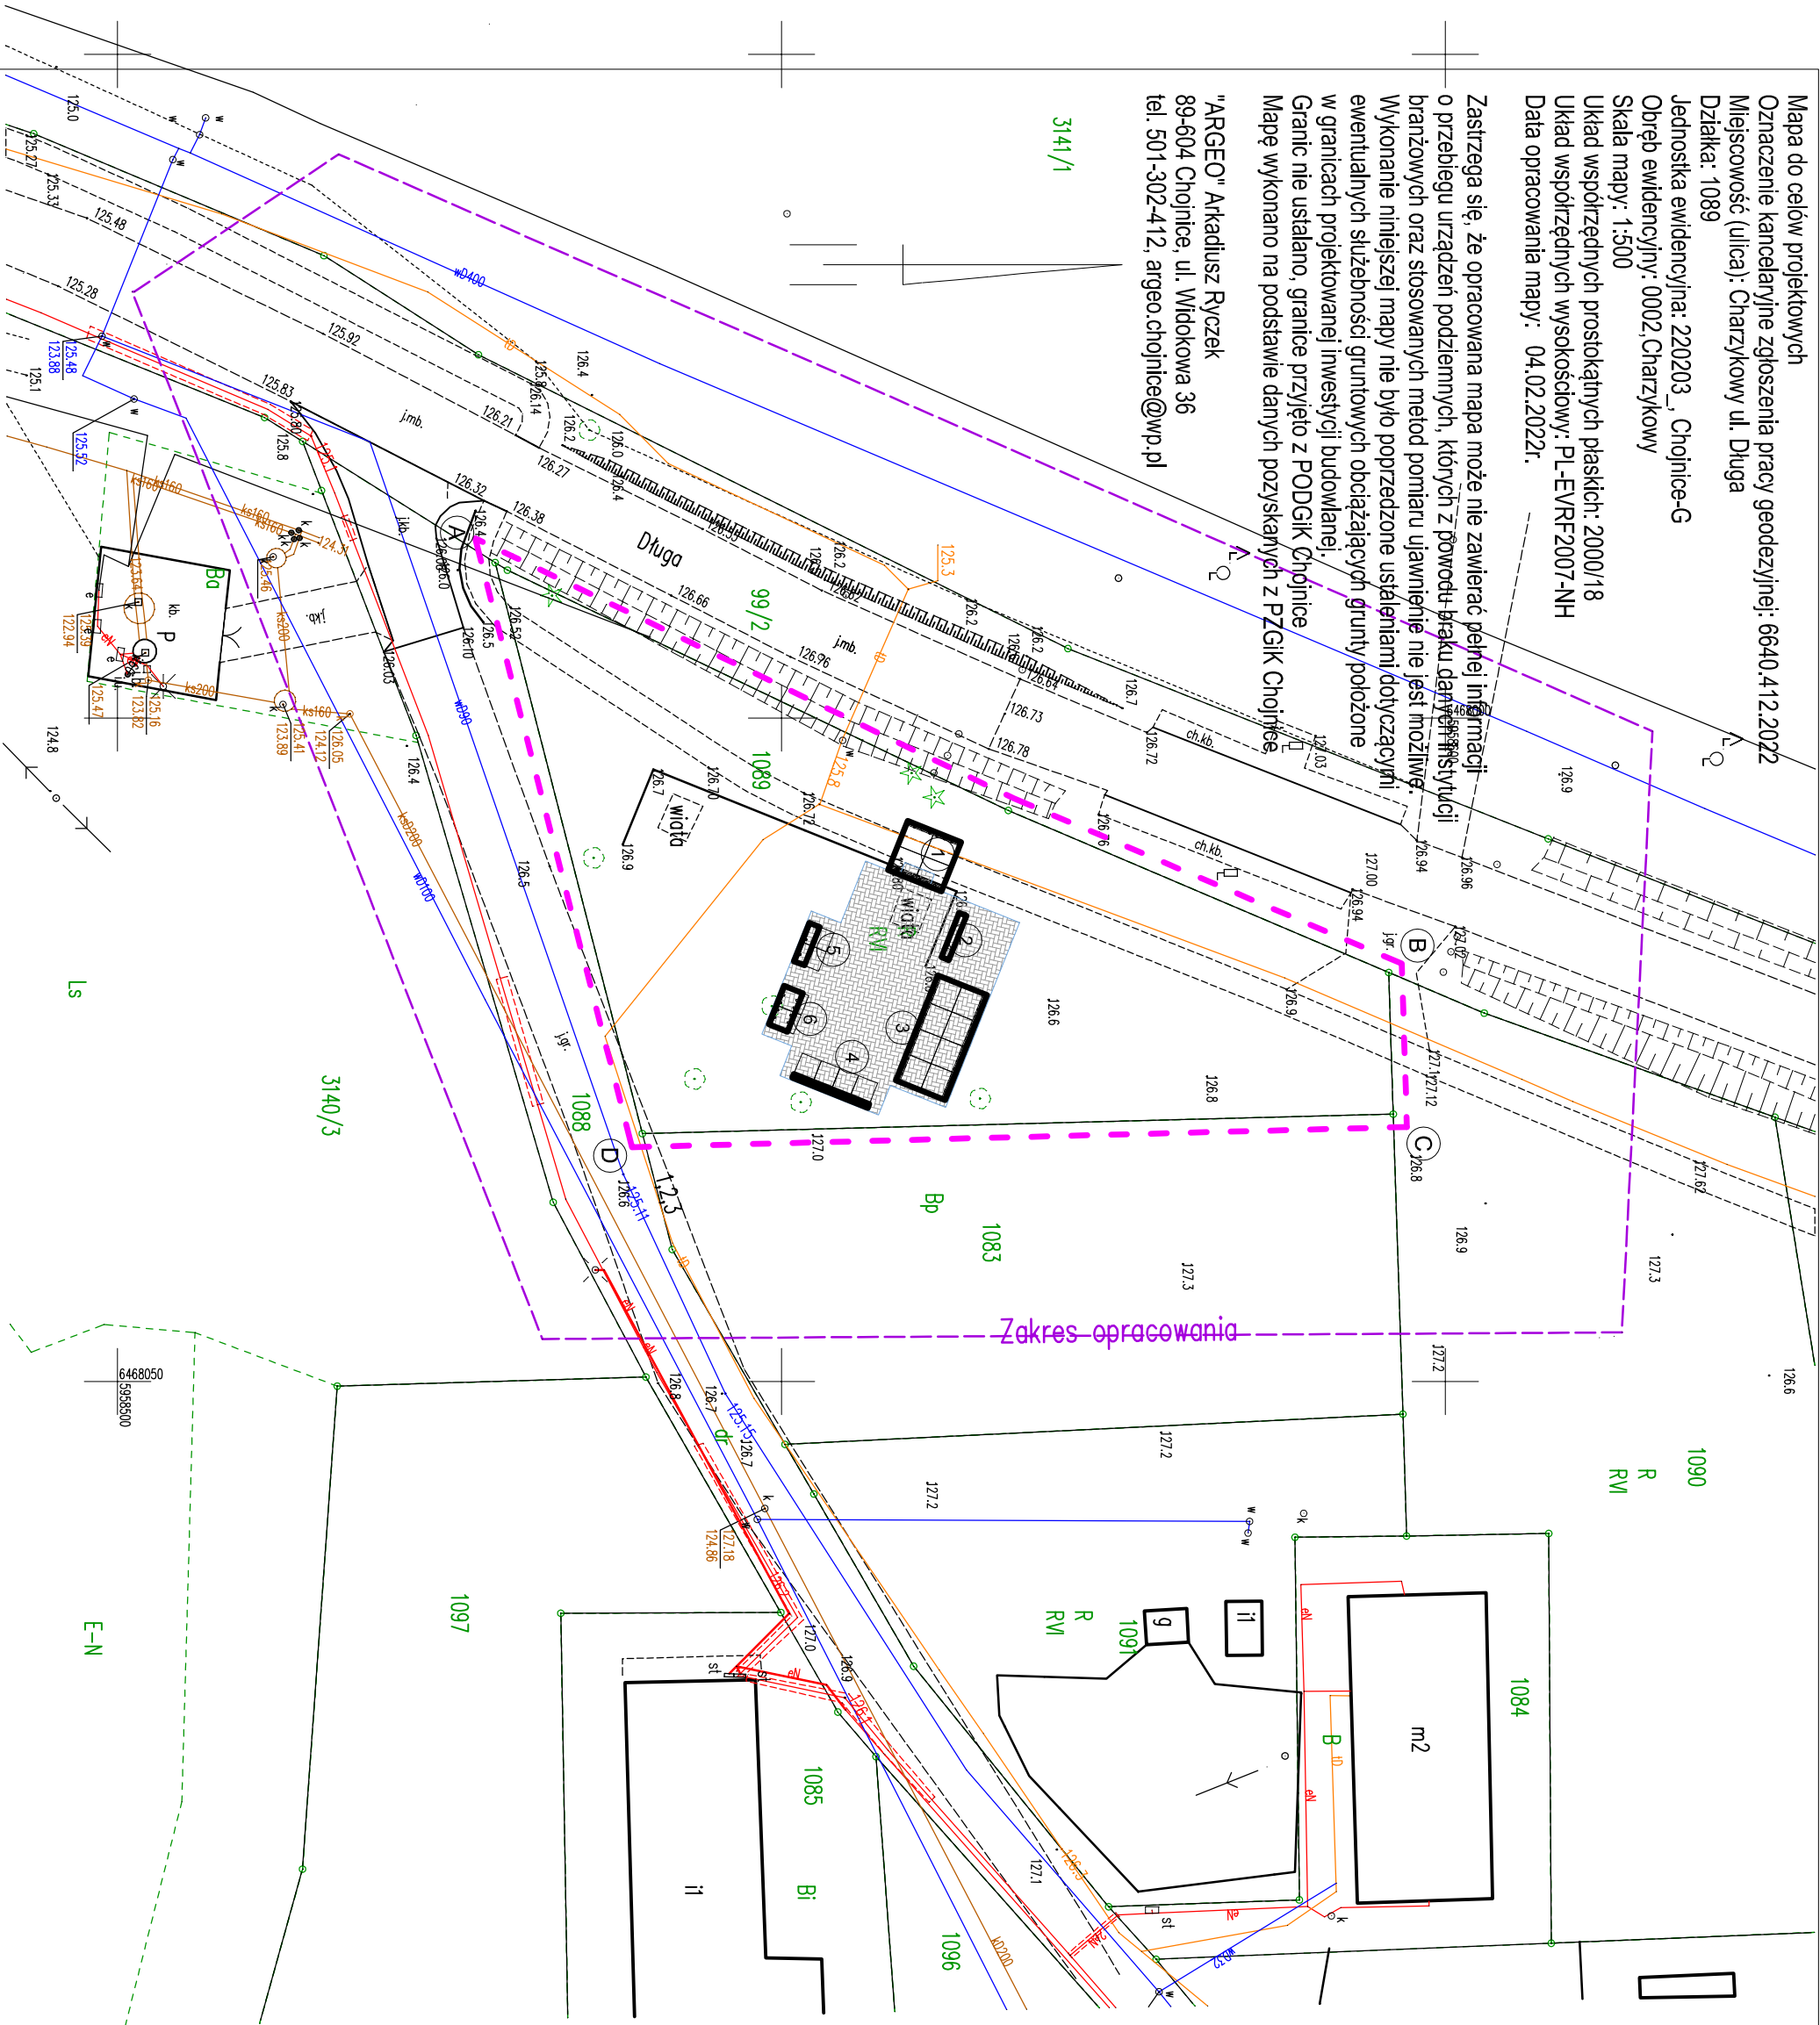

BILANS TERENU:TERENU:
powierzchnia: (m²)
powierzchnia działki: - 1545,00
proje. powierzchnia utworzona: - 233,00

LEGENDA:

- A B C D - granice opracowania
- projektowane wiaty
- powierzchnia utwardzona
- 1. - Brama
- 2. - Wiatcz
- 3. - Wiat główna wypoczynkowa
- 4. - Wiat informacyjna (mapa)
- 5. - Wiat rowerowa (serwis)
- 6. - Wiat rowerowa (stojak)

PROJEKT BUDOWLANY NA PODSTAWIE KONCEPCJI PROJEKTOWEJ
autorzy: Bartłomiej Jakub Nowak, Dawid Szczepański
Zabrania się kopiowania, powielania, udostępniania i modyfikacji bez zgody autora projektu.

ROYAL HOUSE BRAND BARTŁOMIEJ NOWAK, ul. Dębowa 61, 89-606 Chojniczki, tel. 608 017 765
NIP 555 148 43 67

przedmiot opracowania
Budowa zespołu wiat

adres
dz. nr 1089, obręb Charzykowy, gmina Chojnice

data 16 01 2022 numer rysunku 1
tytuł PROJEKT ZAGOSPODAROWANIA TERENU
skala 1:500
architektura mgr inż. arch. Dawid Szczepański
architektura, główny projektant mgr inż. arch. Patryk Bardejski
mgr inż. arch. Patryk Bardejski

upr. bud. nr 5311-P/000K/2013