







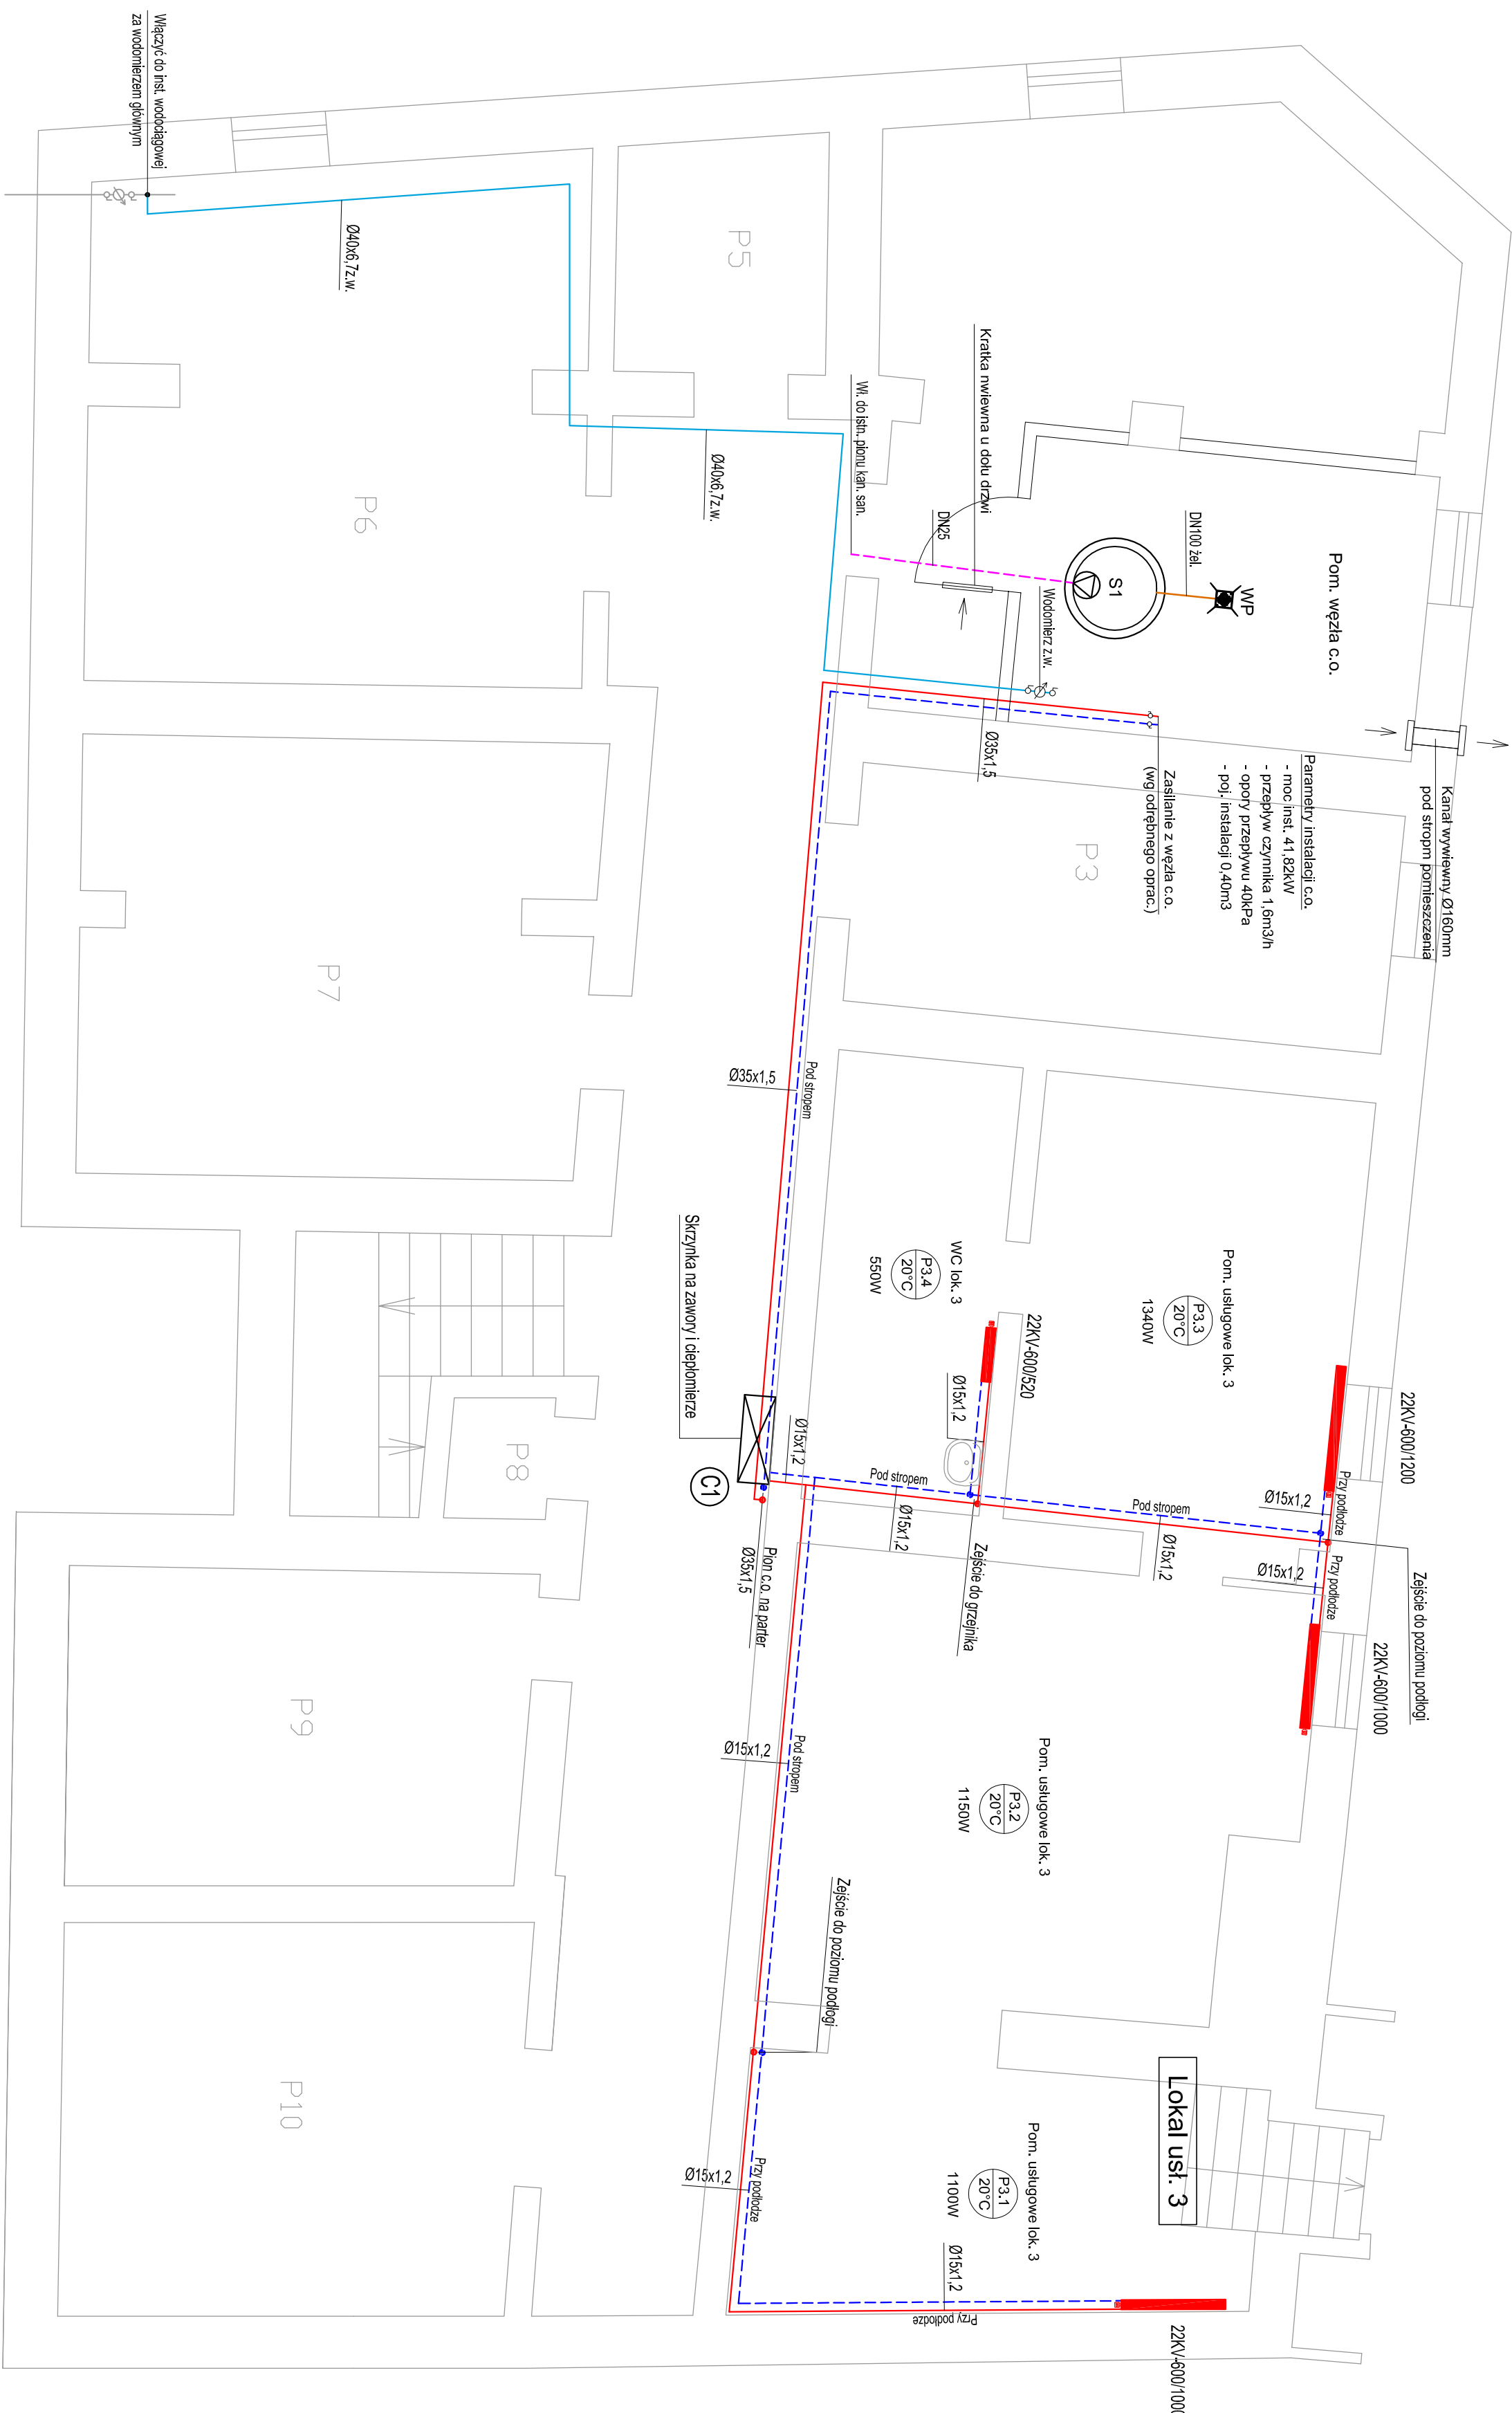

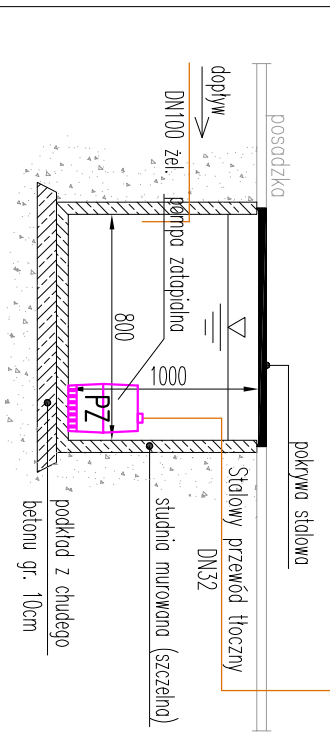

Szczegół studi schładzającej

Włączenie do istn. instalacji kanalizacyjnej



1. Przejście przez przegrody w murach osłonowych.
2. Izolacja rur według Rozp. Ministra Infrastruktury.
3. Wnęki podklejanie do zamurowania.

-  Gęblek płytowy zawieszony odłóższysztan wyposażony w:
-aktywde zawnarzoną do gęblejka zintegrowanego,
-ogówde bemstyszczną,
-zesztan przczyszczony do grz. odłóższysztanego,
-korek z odpowietrznikiem pęzynym.
-  Przewód zasilający c.o. (tury słowne zardziskowe)
-  Przewód pomocy c.o. (tury słowne zardziskowe)
-  Wpusz podłogowy zaliżny DN10 zasypowywany
-  zwnierzczony kałd zaliżnaya
-  kanalizacyja (tury zaliżnaya)
-  Woda zimnaya (tury PP)
-  Przewód łozczny (stał)

SI

Szuflerzyna schładzająca Ø800mm, H=1.0m

KLIMA-TERM

ul. Woloskiego 69A/77
66-400 Gorzów Wlkp.
Tel. 730 555 100

Biuro projektowe
ul. Woloskiego 69A/77
66-400 Gorzów Wlkp.
Tel. 730 555 100

NAZWA I ADRES OBIĘTU BUDOWANEGO

Budynek mieszkalny, wielopodzielny

ul. Skoroskiego 39

66-400 Gorzów Wlkp.

NR PROJEKTU

S1

PRZEZNACZENIE PROJEKTU

RZUT PIWNICY

INSTALACJA C.O.

DATA

20.12.21

BRANŻA

SANTARIARIA

SKALA

1:50

PROJEKTANT	mgr inż. Rafał Muchnicki
SPRACOWDZ	mgr inż. Jacek Gądoła
	<div style="display: flex; justify-content: space-between;"> <div style="width: 45%;"> <p>ISE/0015/PROJ/07</p> <p>Projektant i architekt</p> <p>ul. Woloskiego 69A/77</p> <p>66-400 Gorzów Wlkp.</p> <p>tel. 730 555 100</p> <p>www.klima-term.pl</p> </div> <div style="width: 45%;"> <p>ISE/0015/PROJ/06</p> <p>Projektant i architekt</p> <p>ul. Woloskiego 69A/77</p> <p>66-400 Gorzów Wlkp.</p> <p>tel. 730 555 100</p> <p>www.klima-term.pl</p> </div> </div>