


IZBA PRZYJĘĆ  
PORADNIE  
ODDZIAŁ OPIEKI DZIENNEJ

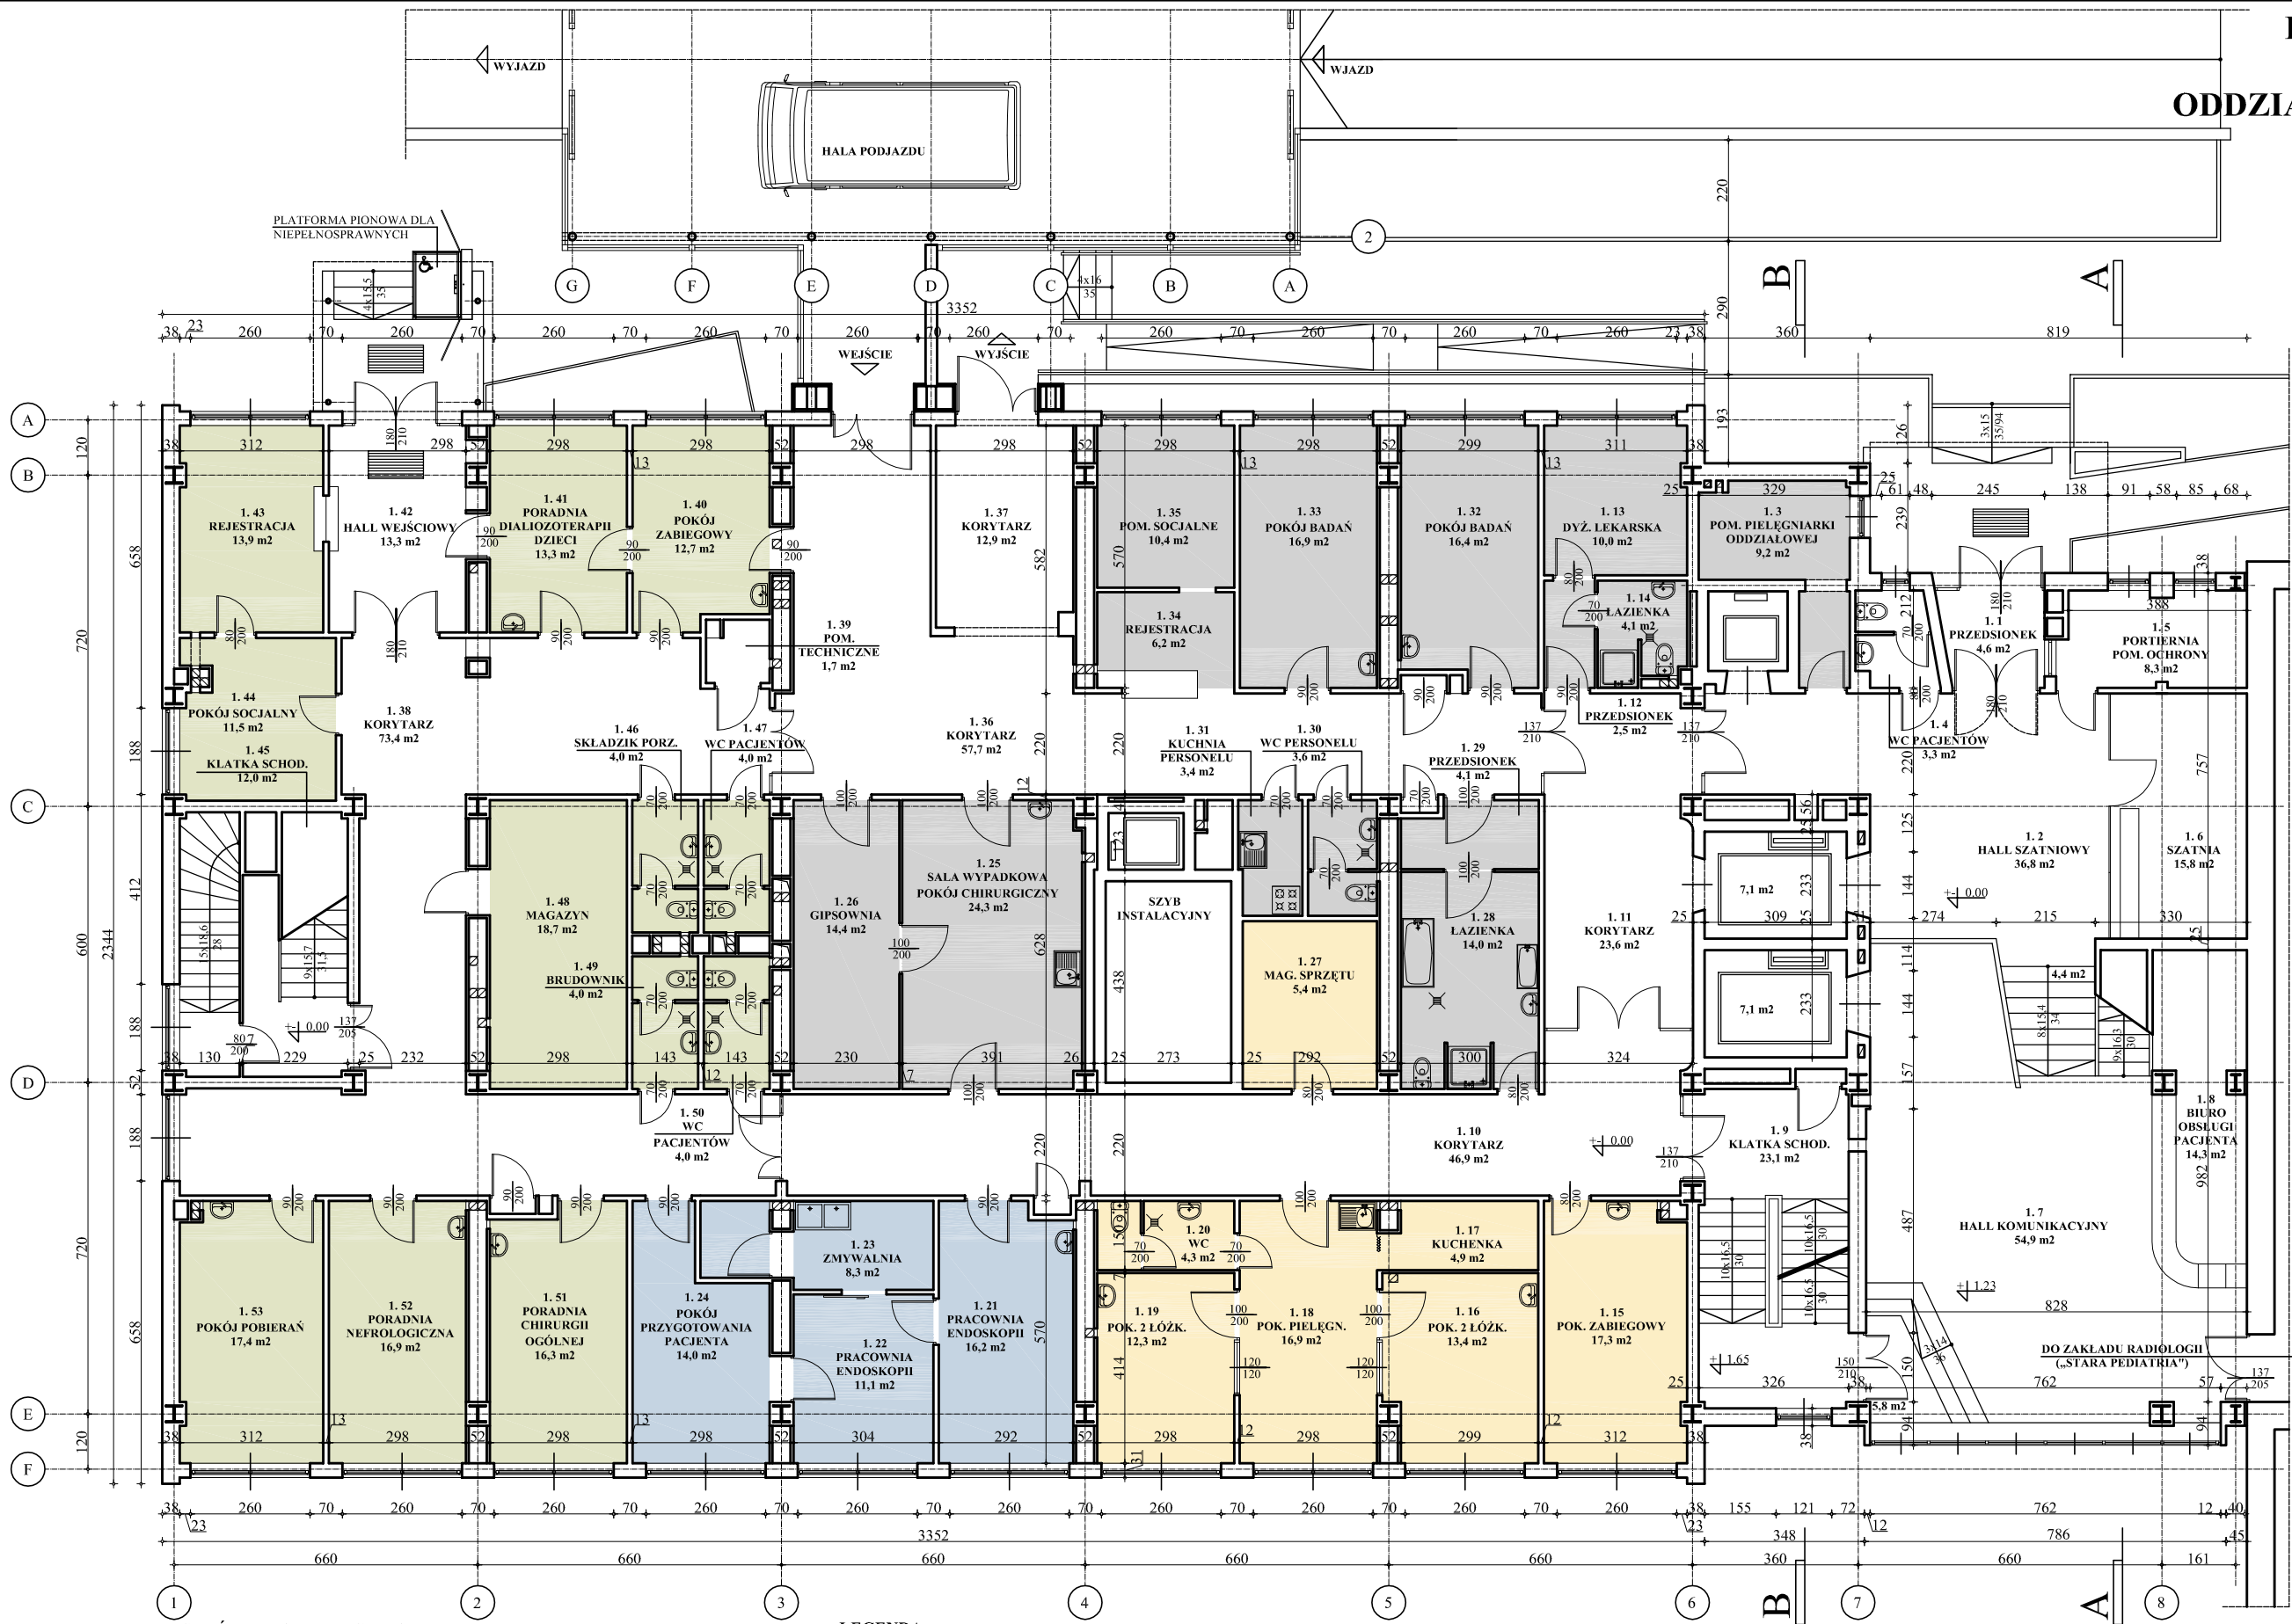

WSKAŹNIKI POWIERZCHNIOWE

POWIERZCHNIA CAŁKOWITA KONDYGNACJI - 1 016,01 m<sup>2</sup>  
POWIERZCHNIA UŻYTKOWA PODSTAWOWA - 253,00 m<sup>2</sup>  
POWIERZCHNIA UŻYTKOWA POMOCNICZA - 150,30 m<sup>2</sup>  
POWIERZCHNIA UŻYTKOWA RAZEM - 403,30 m<sup>2</sup>  
POWIERZCHNIA USŁUGOWA - 33,80 m<sup>2</sup>  
POWIERZCHNIA RUCHU - 390,20 m<sup>2</sup>  
POWIERZCHNIA KONDYGNACJI NETTO - 827,30 m<sup>2</sup>  
POWIERZCHNIA ZABUDOWY - 1 012,71 m<sup>2</sup>

UWAGA

W obliczeniach powierzchni nie uwzględniono hali podjazdu.

LEGENDA

	IZBA PRZYJĘĆ
	POMIESZCZENIA PORADNI
	ODDZIAŁ PEDIATRYCZNY DZIENNEJ DIAGNOSTYKI I TERAPII
	PRACOWNIA ENDOSKOPII

TEMAT PROJEKTU:

PROGRAM FUNKCJONALNO-UŻYTKOWY  
KONCEPCJA PRZEBUDOWY BUDYNKU 1a

LOKALIZACJA:

BUDYNEK NA TERENIE S.P. SZPITALA KLINICZNEGO nr 1  
S.U.M. w Katowicach z siedzibą w Zabrze  
Ul. 3-go Maja 13-15, 41-800 Zabrze, DZIAŁKA nr 3845/14

ZAMAWIAJĄCY:

SAMODZIELNY PUBLICZNY SZPITAL KLINICZNY nr 1  
S.U.M. w Katowicach z siedzibą w Zabrze  
Ul. 3-go Maja 13-15, 41-800 Zabrze

PROJEKTANT:

mgr inż. arch.  
EWA OLSZEWSKA - DZIK  
upr. bud. nr 27/04/SLOKK/II

OPRACOWAŁ:

mjr inż. arch.  
KAROL BOGUSŁAWSKI

RYСУNEK:

RZUT PARTERU  
STAN ISTNIEJĄCY

DATA:

wrzesień  
2009

SKALA:

1:150

NR RYSUNKU

I-3

PRACOWNIA ARCHITEKTONICZNA

architekci:  
EWA OLSZEWSKA-DZIK / KAROL BOGUSŁAWSKI