


PRZEKRÓJ-1: OŚ_0
SKALA 1:1000/100

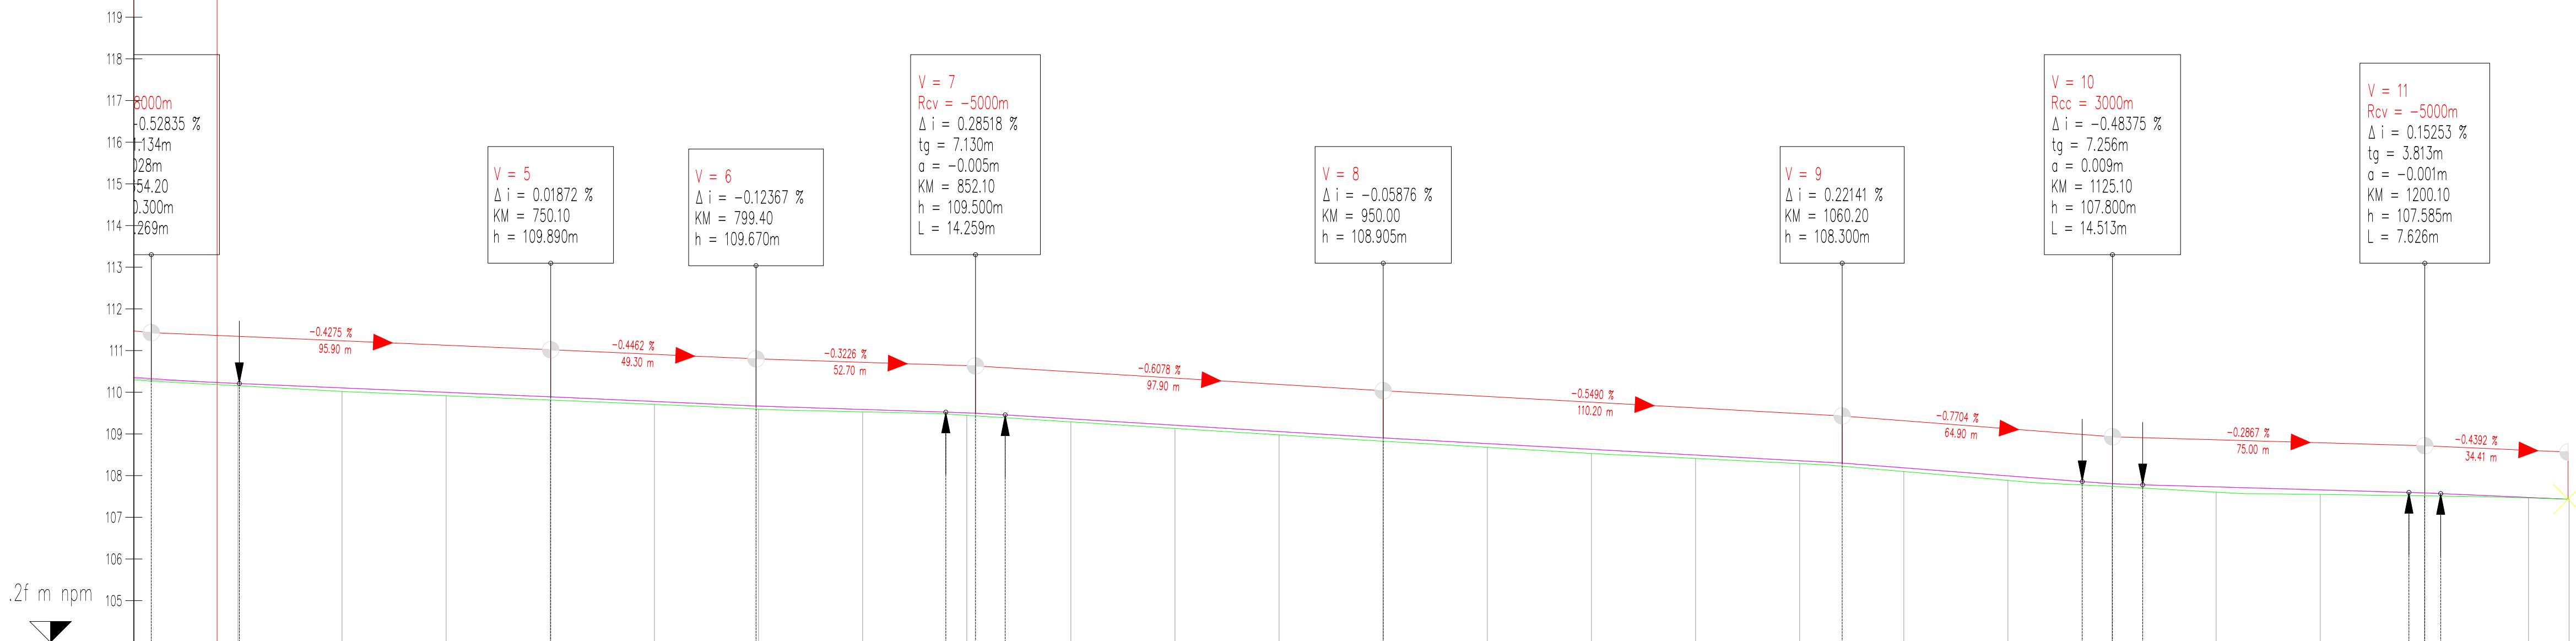

NUMER PRZEKROJU	27	25.000	P28	25.000	P29	25.000	P30	25.000	P31	25.000	P32	25.000	P33	25.000	P34	25.000	P35	25.000	P36	25.000	P37	25.000	P38	25.000	P39	25.000	P40	25.000	P41	25.000	P42	25.000	P43	25.000	P44	25.000	P45	25.000	P46	25.000	P47	25.000	P48	25.000	P49	25.000	P50	25.000	P51	
RZĘDNE NIWELETY	110.328		110.210		110.104		109.997		109.880		109.779		109.668		109.587		109.523		109.504		109.457		109.361		109.209		109.057		108.905		108.768		108.630		108.493		108.356		108.300		108.186		107.993		107.856		107.809		107.779		107.729		107.657		107.596		107.584		107.476		107.434	
RZĘDNA TERENU			110.157		110.019		109.917		109.813		109.709		109.594		109.530		109.446		109.289		109.132		108.977		108.825		108.678		108.532		108.412		108.288		108.098				107.884		107.741		107.603		107.548		107.514		107.463		107.434	
RÓŻNICA RZĘDNYCH	0.061		0.054		0.085		0.080		0.077		0.070		0.074		0.058		0.045		0.058		0.068		0.072		0.077		0.080		0.080		0.090		0.099		0.082		0.068		0.075		0.088		0.109		0.079		0.068		0.079		0.126		0.109		0.077		0.070		0.068		0.012		-0.001	
ELEMENTY NIWELETY	
ELEMENTY POZIOME	
KILOMETRAŻ	0.00	75.00	0.00	25.00	50.00	75.00	0.00	25.00	50.00	75.00	0.00	25.00	50.00	75.00	0.00	25.00	50.00	75.00	0.00	25.00	50.00	75.00	0.00	25.00	50.00	75.00	0.00	25.00	50.00	75.00	0.00	25.00	50.00	75.00	0.00	25.00	50.00	75.00	0.00	25.00	50.00	75.00	0.00	25.00	50.00	75.00	0.00	25.00	34.73	
KILOM. I HEKTOM.			0+700						0+800						0+900						1+000						1+100						1+200	

Projekt techniczny			
Remont drogi powiatowej nr 4311P w m. Czermin			
Projekt zagospodarowania terenu		Rysunek nr: 2.3	Data: 07 2023 r.
			Skala: 1:500
Adres inwestycji	Jednostka ewid. Czermin obszar wiejski obręb Czermin dz. nr: 195/2, 250, 117, 251, 223/1, 223/2, 223/3, 141, 221, 219, 143, 217, 215, 213, 145, 210, 159, 208/1, 208/2		
Inwestor	Zarząd Dróg Powiatowych w Pleszewie, ul. Gen. Hallera 54, 63-300 Pleszew		
Zespół projektu		Nr uprawnień budowlanych	Podpis
Projektant b. drogowa	mgr inż. Lech Marciniak	WK/P/0391/POOD/19 spec. drogowa	