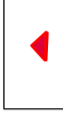
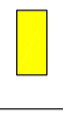
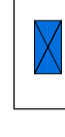
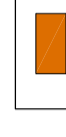



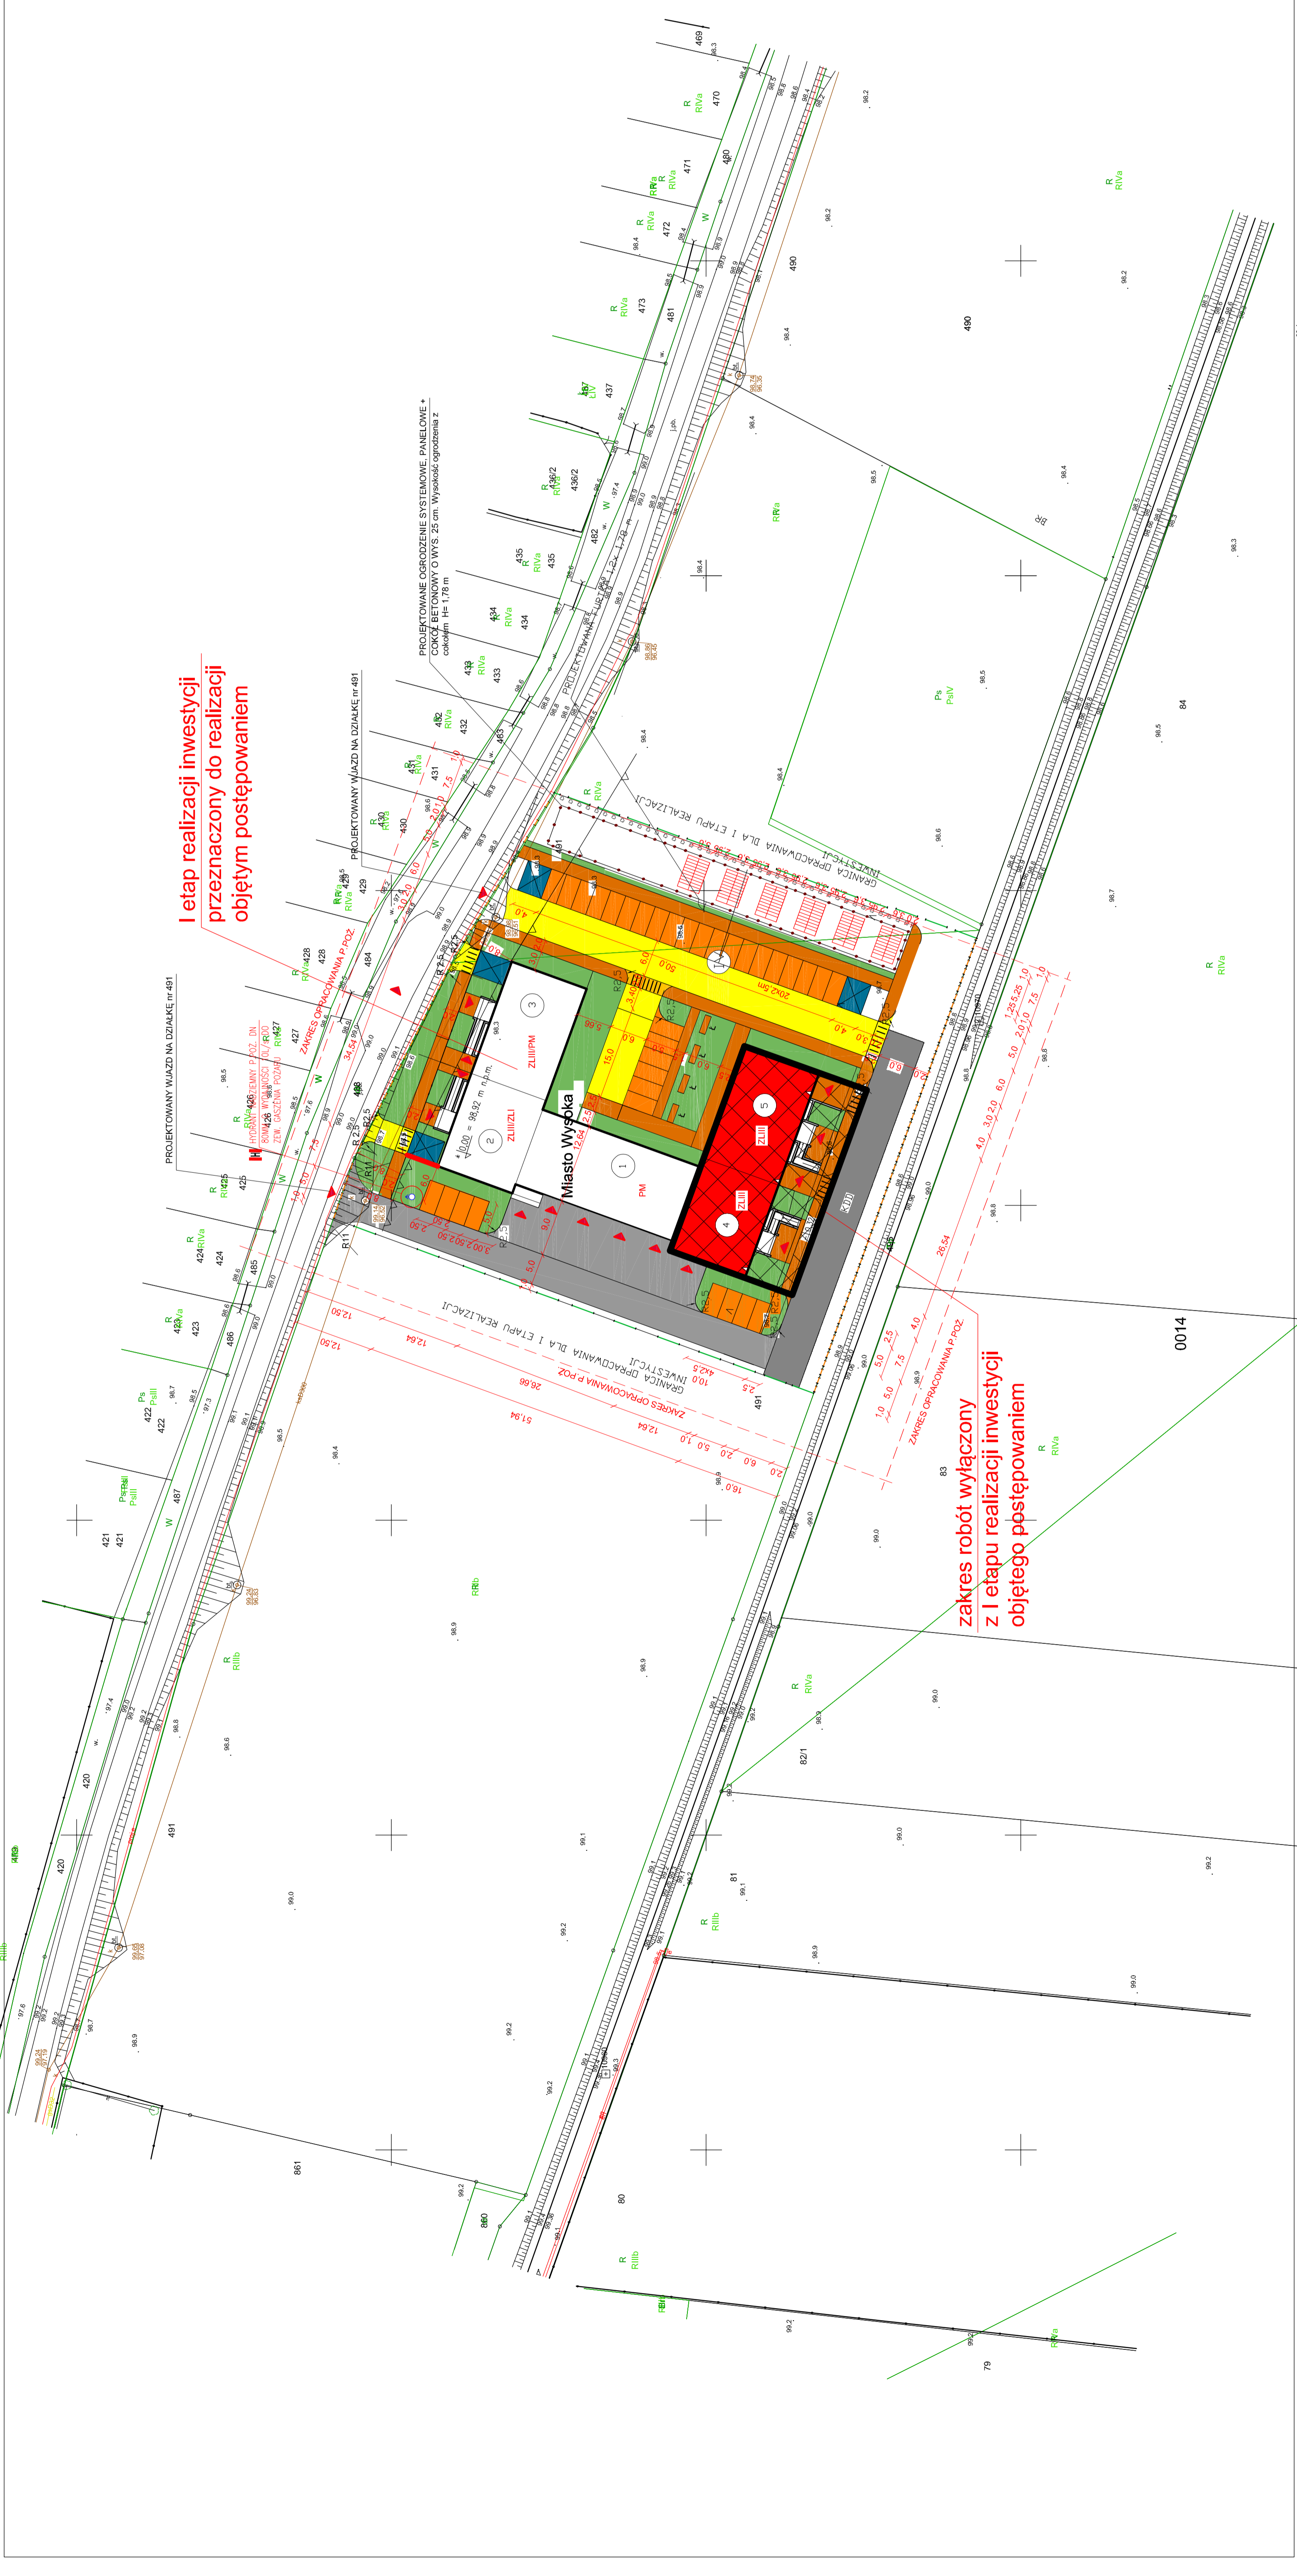
PROJEKT ZAGOSPODAROWANIA DZIAŁKI NR 491, SKALA 1:500 KONCEPCJA

LEGENDA:

-  Projektowane wejścia i wjazdy do budynków
-  Projektowana zielen trawiasta
-  Projektowana droga wewnętrzna z kostki betonowej, brukowej o grubości 8 cm w kolorze szarym
-  Projektowana droga wewnętrzna o nawierzchni bitumicznej (asfaltowej)
-  Projektowana mikroinstalacja Fotowoltaiczna o mocy 35kW
-  Miejsca postojowe dla osób niepełnosprawnych 4,0x5,0 m - 4 miejsca
-  Miejsca postojowe dla samochodów 2,5x5,0 m - 45 miejsc
-  Projektowane ciągi pieszkie o szerokości 2,0 m, 2,5 m, 1,5 m, z kostki betonowej, brukowej o grubości 8 cm typu cegielka
-  Projektowane ławki z oparciami
-  Projektowany budynek CZK, budynek administracyjno-socjalny Zakładu Gospodarki Komunalnej w Wysokiej
-  Projektowany budynek CZK, budynek administracyjno-socjalny Dłotniczej Straży Pożarnej w Wysokiej
-  Projektowany budynek CZK, budynek Ratownictwa Medycznego w Wysokiej II etap realizacji inwestycji
-  Projektowany budynek CZK, budynek Komisariatu Policji w Wysokiej II etap realizacji inwestycji
-  Projektowany budynek CZK, budynek Komisariatu Policji w Wysokiej II etap realizacji inwestycji

**I etap realizacji inwestycji
przeznaczony do realizacji
objętym postępowaniem**

**zakres robót wyłączonej
z I etapu realizacji inwestycji
objętego postępowaniem**



PRZEDSIĘBIORSTWO INŻYNIERYNGO - PROJEKTOWE "OSEMKA" KINGA ZAWISTOWSKA ul. Mikołaja Kopernika 3/13, 14-200 Iława NIP: 744-032-71-31, tel.: +48 685 385 007 www.osemka.pl, e-mail: biuro@osemka.pl	
KONCEPCJA ZAGOSPODAROWANIA TERENU	
TEMA: Zagospodarowanie terenu	
OBIEKT: Centrum Zarządzania Nizczynowego w Wysokiej	cz. nr 491
INWESTOR: Gmina Wysoka ul. Plac Powstańców Wielkopolskich	
STADIUM: KONCEPCJA ZAGOSPODAROWANIA TERENU	
BRANŻA: ARCHITEKTURA	
BRANŻA: IMIE IMAZYNISKO	PODPIS
Przebieg: ul. 22 Stycznia, nr 100 (Kamieniarz)	
Opisane: W. ANDRZEJ ZAWISTOWSKI	
NR RYS: SKALA: 1:500	DATA OPRACOWANIA: 09.2023r.