


Rama B2 – wyk. 1x

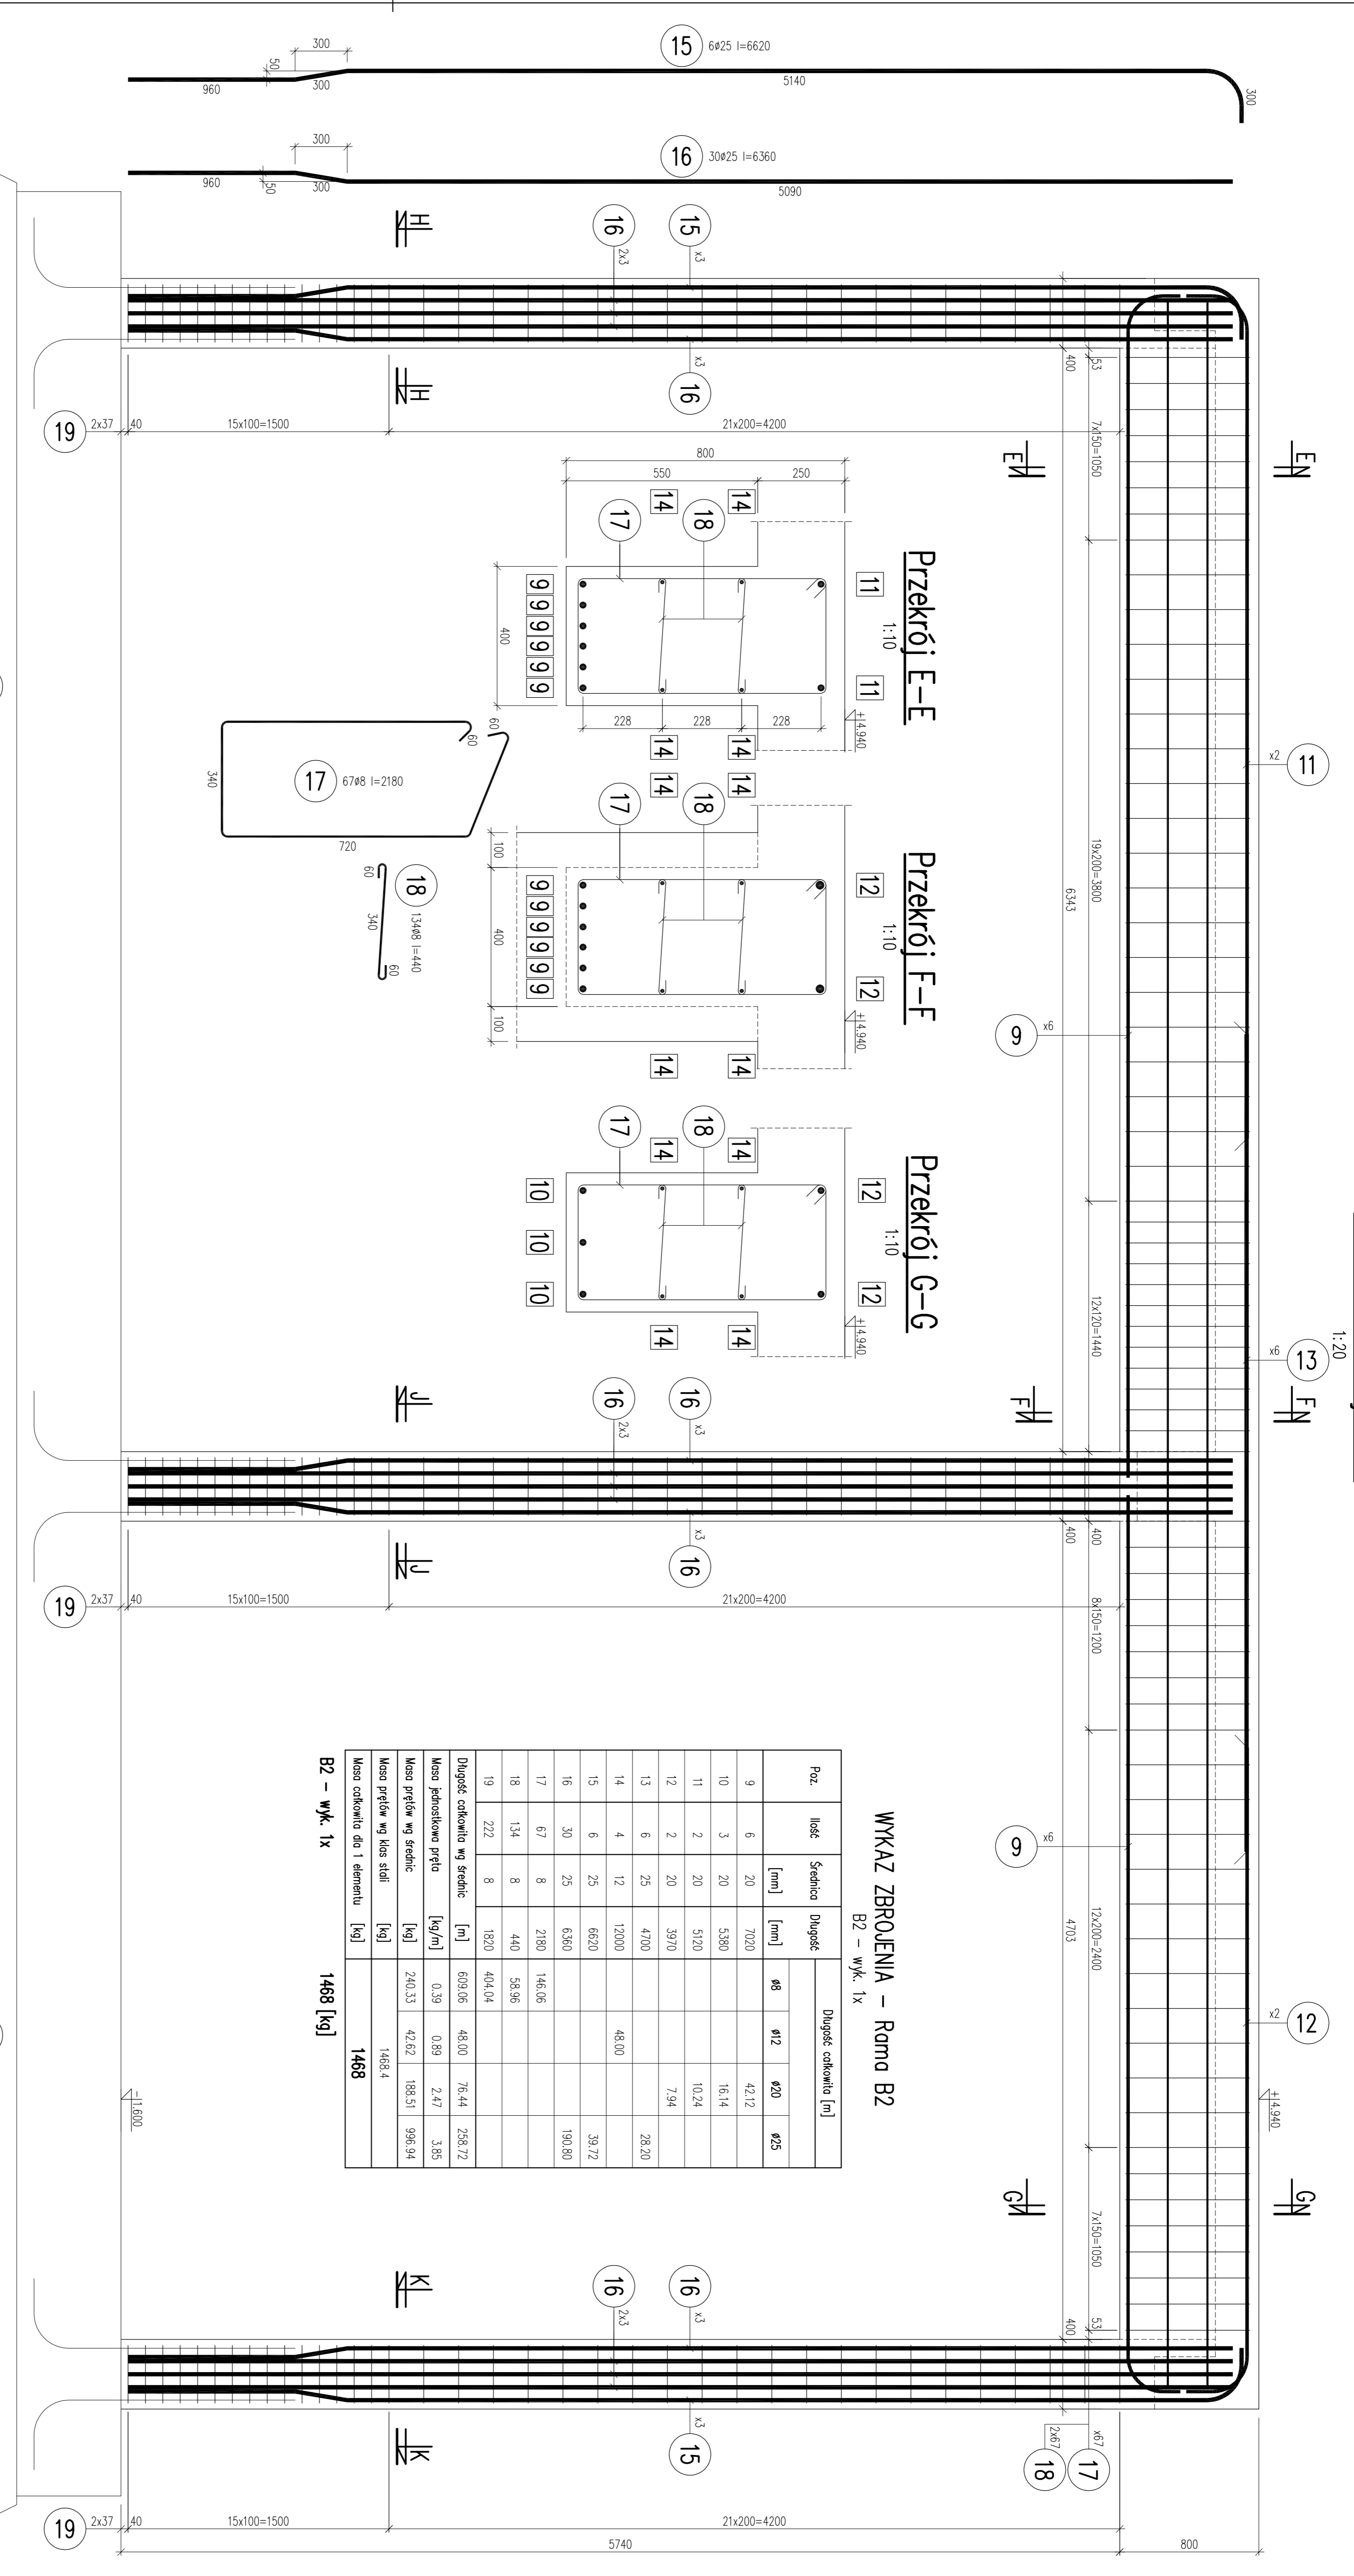


WYKAZ ZBROJENIA – Rama B2

B2 – wyk. 1x

Poz.	Ilość	Średnica [mm]	Długość [mm]	Długość całkowita [m]			
				ø8	ø12	ø20	ø25
9	6	20	7020				
6	20	7020					
10	3	20	5380				
3	20	5380					
11	2	20	5170				
2	20	5170					
12	2	20	3970				
2	20	3970					
13	6	25	4700				
6	25	4700					
14	4	12	12000				
4	12	12000					
15	6	25	6620				
6	25	6620					
16	30	25	6360				
30	25	6360					
17	67	8	2180				
67	8	2180					
18	134	8	440				
134	8	440					
19	222	8	1820				
222	8	1820					
Długość całkowita wg średnic [m]				48,00	76,44	258,72	
Długość całkowita wg średnic [m]				609,06	48,00	76,44	258,72
Masa poszczególnego pręta [kg/m]				0,39	0,89	2,47	3,95
Masa prętków wg średnic [kg]				240,33	42,62	188,51	996,94
Masa prętków wg klas stali [kg]				1468,4			
Masa całkowita dla 1 elementu [kg]				1468			

B2 – wyk. 1x

1468 [kg]

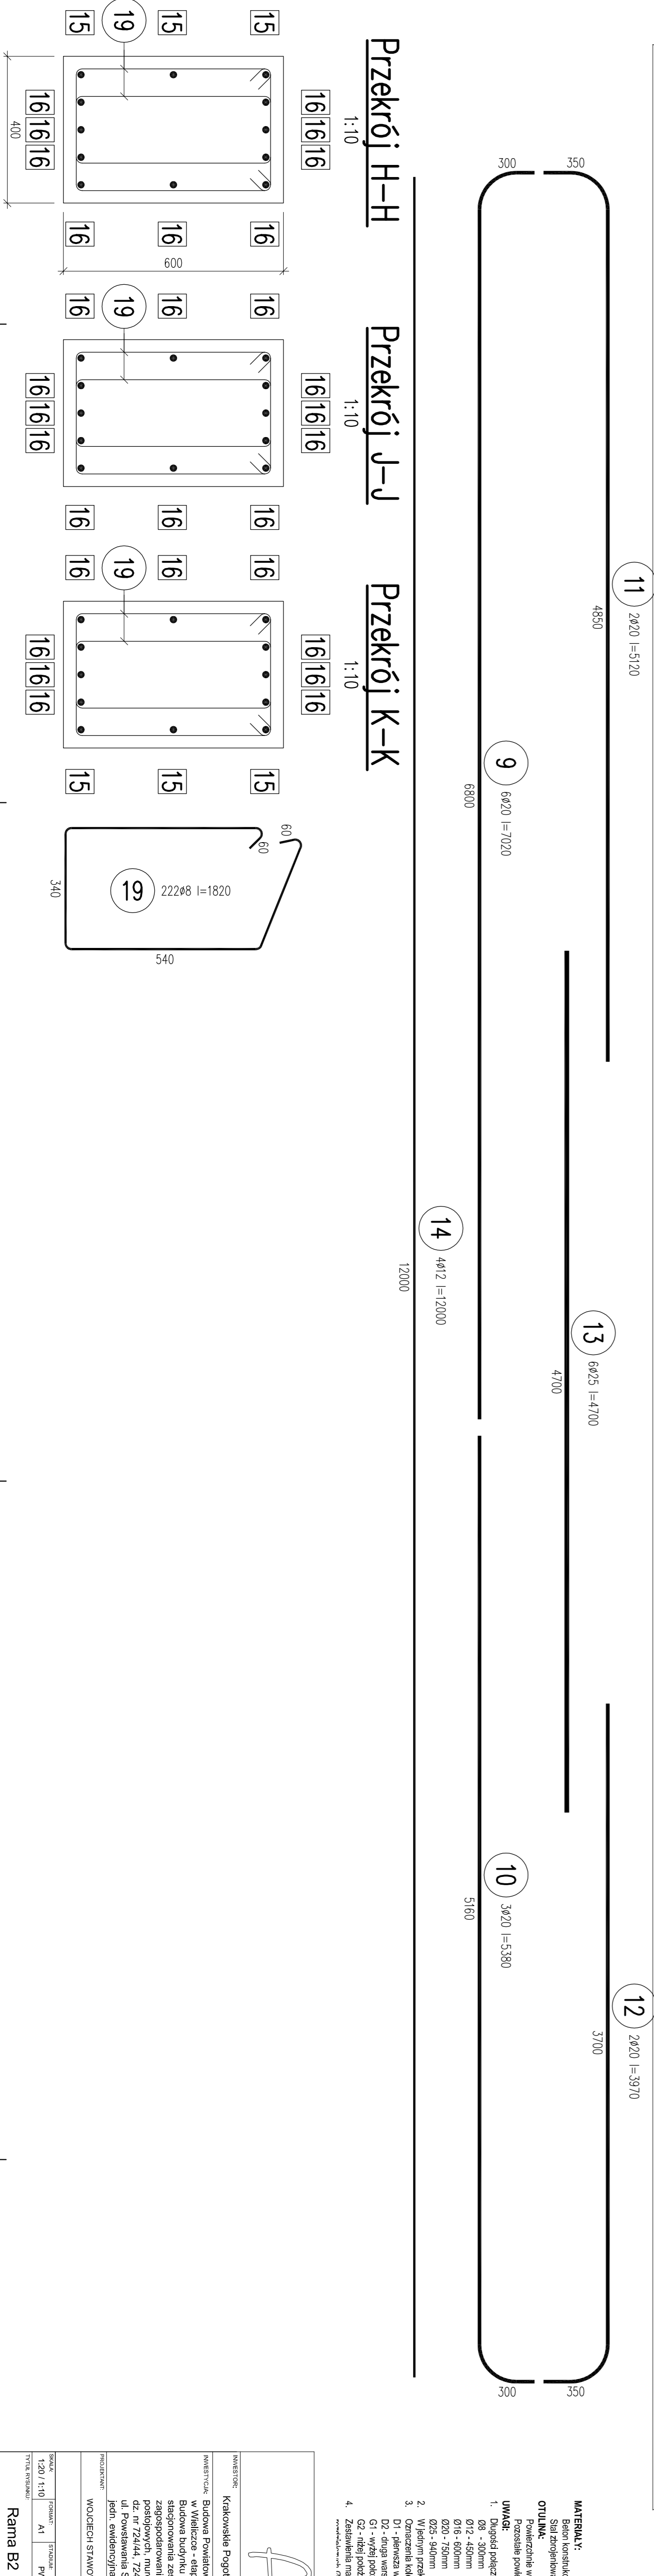

WYKONAWCA:
Architek
 Karkonoskie Pogotowie Ratunkowe, ul. Łazarna 14, 31-508 Kraków

INWESTOR:
 Budowa Powiatowego Centrum Kieralnictwinyrlogo Osiedli Mieszkalcow
 Budowa budynku Karkonoskiego Pogotowia Ratunkowego - mieszka
 sioobcowarwia zespołow ratowniczych medycynego wraz z
 przystawkami, mianem ogonowim
 dz. nr 724/44, 724/46, 724/47
 ul. Powiatowa Syczowska, 32-020 Mielnica
 32-020 Mielnica, 32-020 Mielnica
 32-020 Mielnica, 32-020 Mielnica
 WODOCIECI STAWOWSKI

PROJEKTOWAŁ:
 KONSTRUKCJA: PRYKCI 1

WYKONAWCA:
 KONSTRUKCJA: PRYKCI 1

RAMA B2

SKALA: 1:100
DATA: 08.10.2020
PROJEKTOWAŁ: K
WYKONAWCA: O4

1. Wykonano zgodnie z projektem.
2. Wykonano zgodnie z projektem.
3. Wykonano zgodnie z projektem.
4. Wykonano zgodnie z projektem.