

*** GEO ***

Pracownia Usług Geodezyjnych
Spółka Cywilna
J. Gawlas, M. Wałach
43-430 Skoczów
ul. Mickiewicza 4, tel. 33 53-34-86

Mapa do celów projektowych

Skala 1 : 500

Sekcja „2000-6” 6.119.28.11.2.1

Układ wysokościowy: PL-KRON86-NH

Miejsc. Skoczów

Jedn.ewid. 240310_4 Skoczów

Obręb: 240310_4.0001 Skoczów

ID.zgł.: WGD.6640.1168.2021

1. Nie wyklucza się istnienia w terenie uzbrojenia podziemnego nie wykazanego na niniejszym opracowaniu, które nie zostało zgłoszone do pomiaru
2. Nie ustalono służebności gruntowych.
3. Granice pozyskano z bazy EGIB

linie jednostek planu zagospodarowania


Skoczów, 29.04.2021

GEODETA UPRAWNIONY
uprawnienia zawodowe nr 12101

Janina Gawlas

Poświadczam, że niniejszy dokument został opracowany w wyniku prac geodezyjnych, których rezultaty zawiera operat techniczny pozytywnie zweryfikowany.	
Jednocześnie informuję, że jestem świadomy odpowiedzialności karnej za złożenie fałszywego oświadczenia.	
Identyfikator zgłoszenia prac geodezyjnych	WGD.6640.1168.2021
Organ Służby Geodezyjnej i Kartograficznej do którego zgłoszono prace geodezyjne	Starosta Cieszyński
Wykonawca prac geodezyjnych	"Geo" S.C. J.Gawlas, M. Wałach ul. Mickiewicza 4, 43-430 Skoczów NIP 548 20 01 399
Numer oraz data sporządzenia dokumentu zawierającego wynik pozytywnej weryfikacji	WGD.6640.1168.2021_2 z dnia 11.05.2021
Imię i nazwisko oraz numer uprawnień zawodowych kierownika prac geodezyjnych	Janina Gawlas; nr uprawnień: 12101
Podpis osoby reprezentującej wykonawcę	GEODETA UPRAWNIONY uprawnienia zawodowe nr 12101

Janina Gawlas

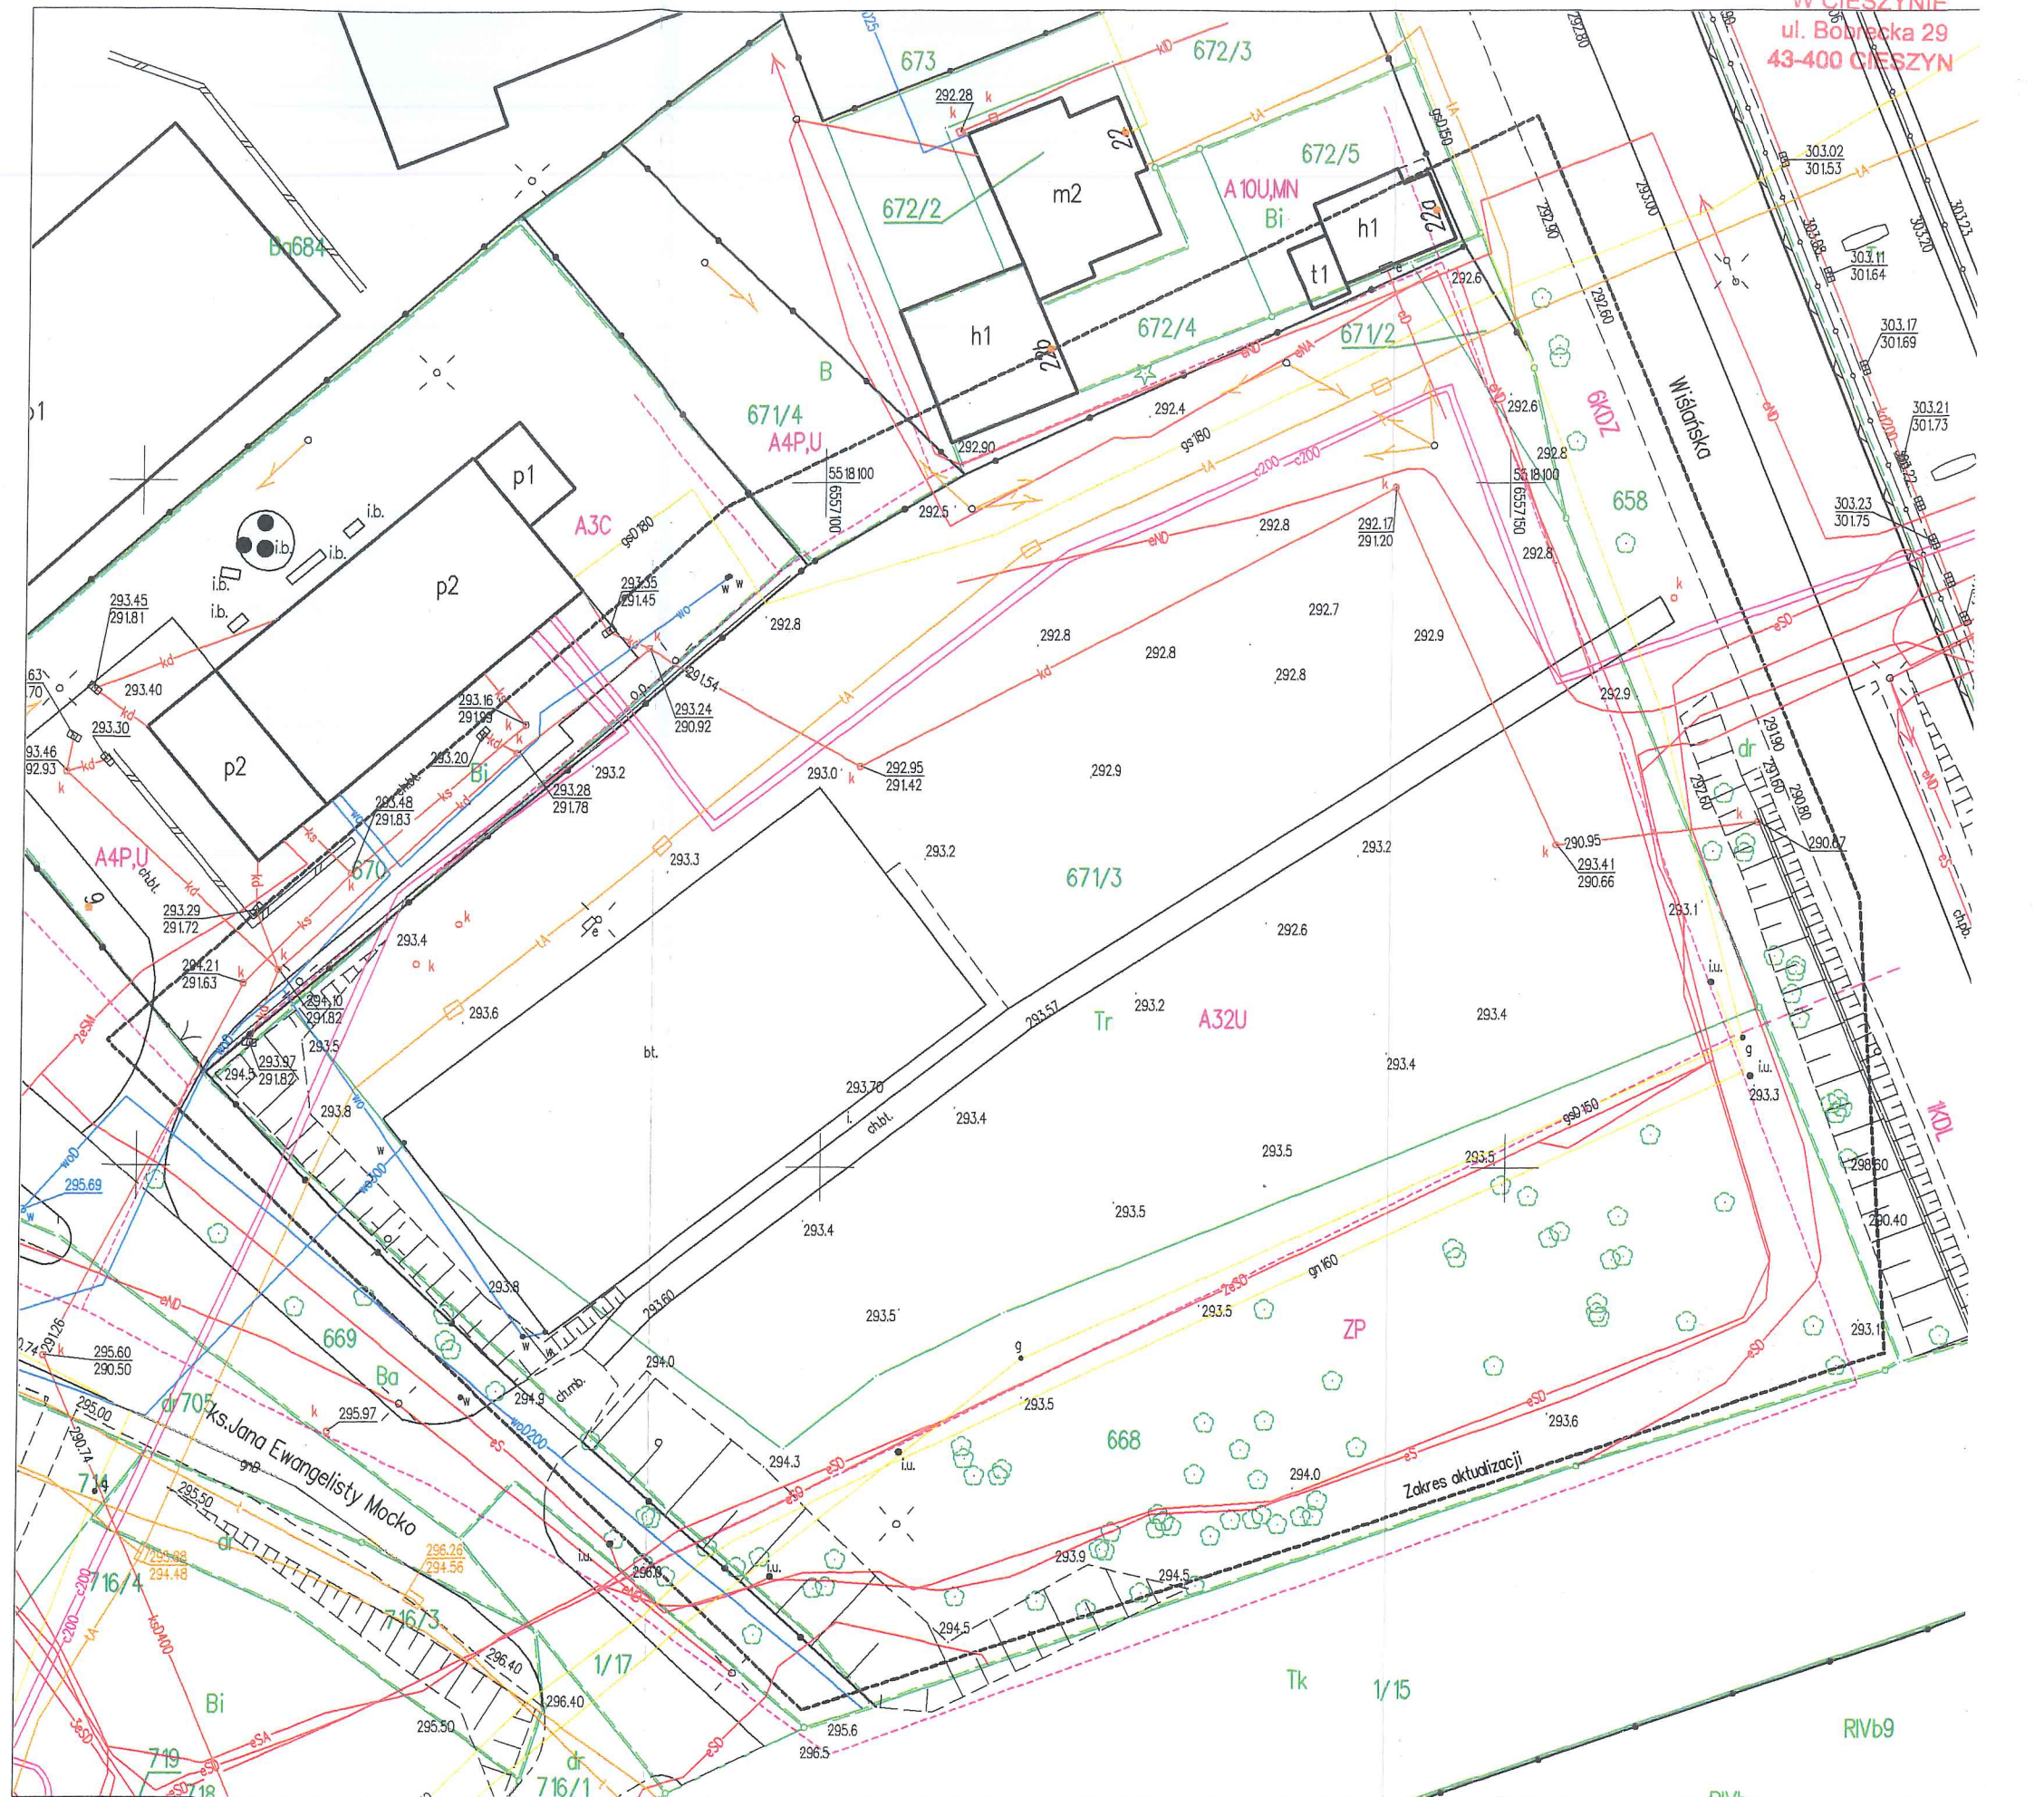

STAROSTWO POWIATOWE
W CIESZYNIE
ul. Bobrecka 29
43-400 CIESZYN