


PROJEKT ZAGOSPODAROWANIA DZIAŁKI NR 339 338 340
w m. KOBYLANKA sk. 1:500

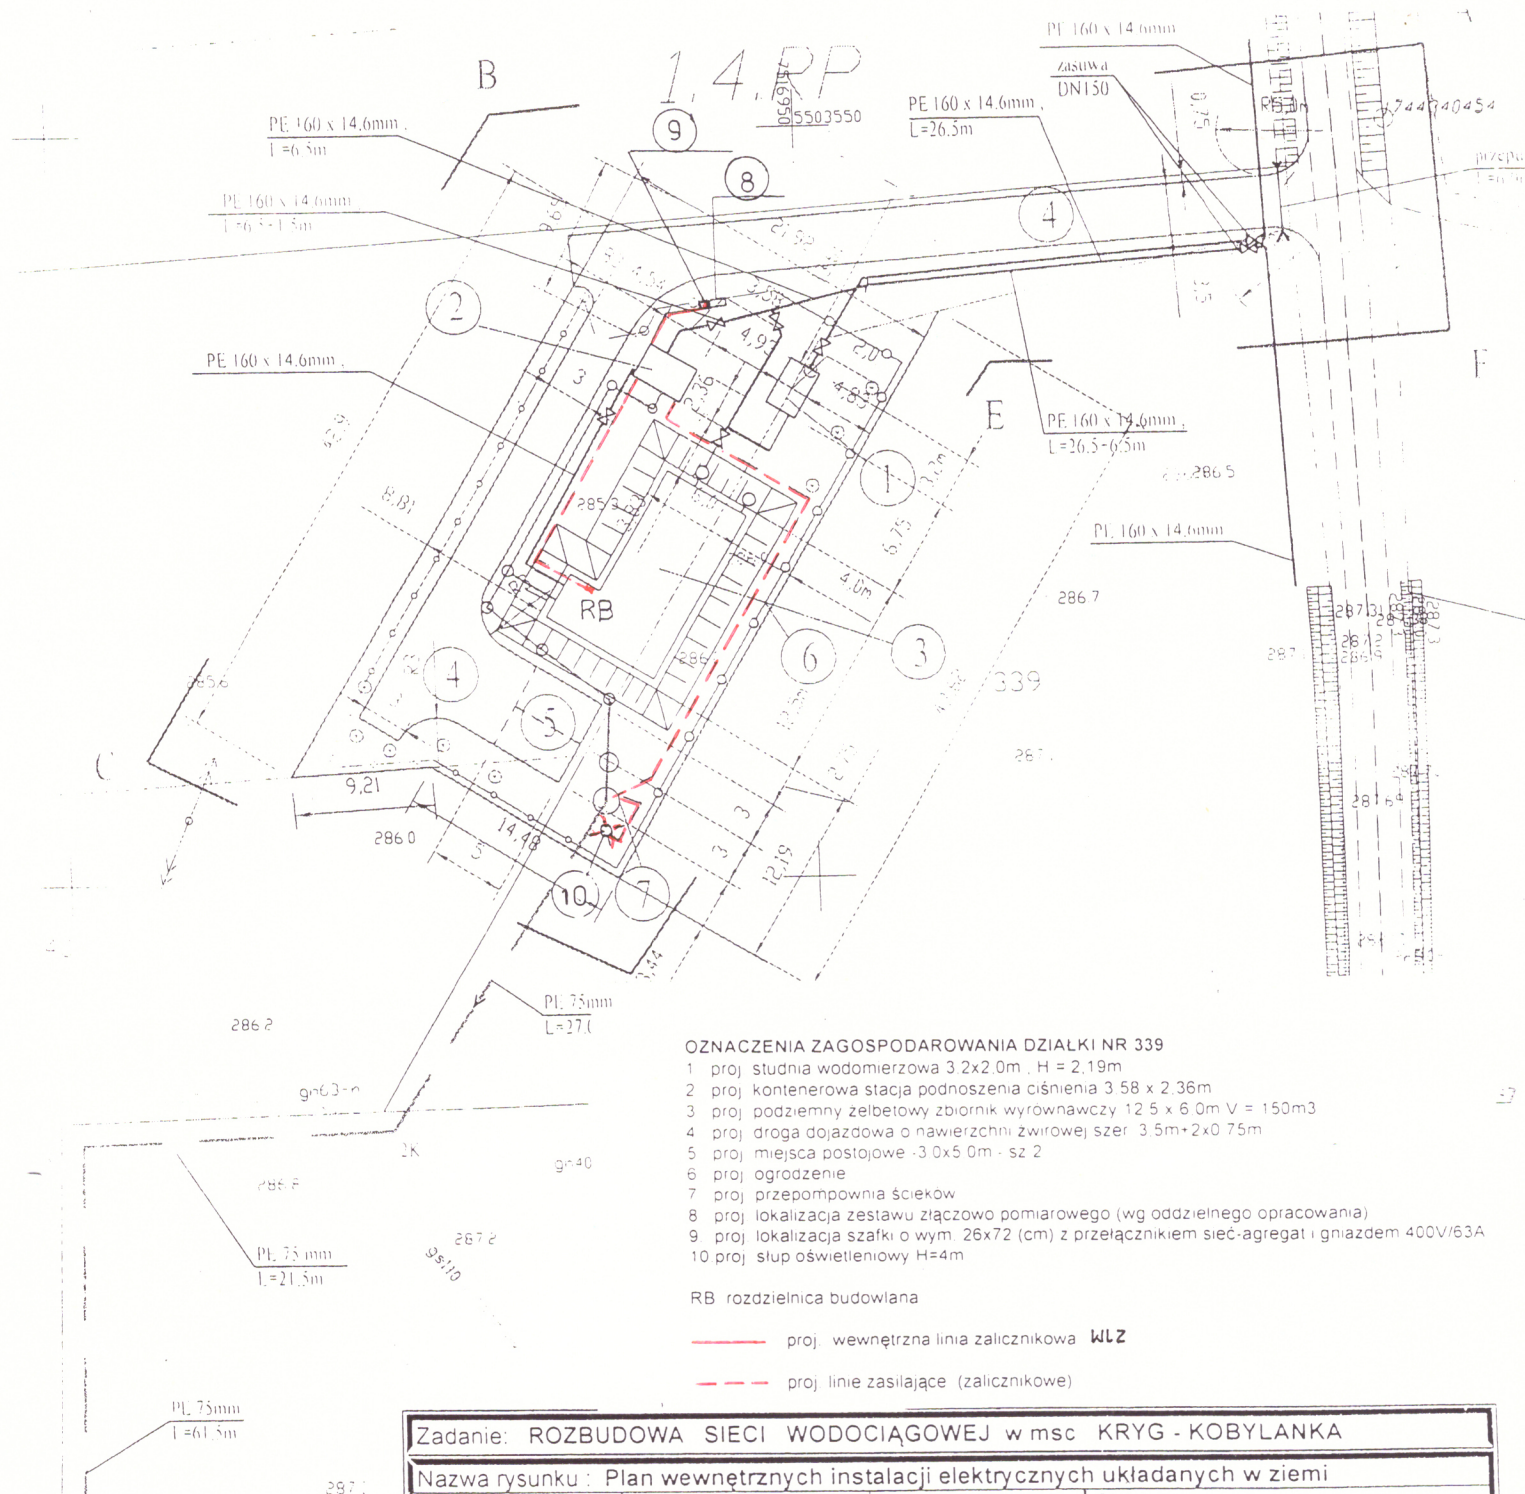

Zadanie: ROZBUDOWA SIECI WODOCIĄGOWEJ w msc KRYG - KOBYLANKA				
Nazwa rysunku: Plan wewnętrznych instalacji elektrycznych układanych w ziemi				
Zespół opracowujący	Nazwisko i imię	Podpis	Obiekt: Rozbudowa sieci wodociągowej w msc Kryg - Kobylanka	
Projektował	inż. Irena Kwoka UAN-7342-144/91 MAP/IE/1435/03		Adres: Kobylanka dz. nr 338, 339, 340, 325	
Sprawdził	mgr inż. Jan Stopnicki upr. 32/75 MAP/IE/1636/03		Inwestor: Gmina Lipinki 38-305 Lipinki 53	
			Skala 1:500	Data 08.2022
Usługi Projektowe – Marek Huk 38-333 Zagórzany 286			Nr rys E01	Nr str. Stadium P.B.