

MAPA DO CELÓW PROJEKTOWYCH


SKALA 1:500

Gmina: Kuślin
 Obręb ewidencyjny: Śliwno, Trzcianka
 IZPG: GK.6642.460.2022
 Stan aktualny na dzień: 01.04.2022r.
 Oznaczenie zasięgu opracowania: - - - - -


USŁUGI
GEODEZYJNO-KARTOGRAFICZNE
Zbigniew Ochla
 62-045 Pniewy, ul. Felickiego 17
 tel. 061/29-10-982, kom. 603 082 256
 NIP 787-122-16-82 Regon 639563889

Jestem świadomy odpowiedzialności karnej za złożenie fałszywych oświadczeń. Oświadczam, że operat techniczny zawierający rezultaty prac geodezyjnych w wyniku których powstał niniejszy dokument uzyskał pozytywny wynik weryfikacji

Identyfikator zgłoszenia prac geodezyjnych	GK.6642.460.2022
Organ służby geodezyjnej, który otrzymał zgłoszenie	STAROSTA NOWOTOMYSKI
Wykonawca prac geodezyjnych	Usługi Geodezyjno-Kartograficzne Zbigniew Ochla
Nr oraz data sporządzenia dokumentu zawierającego wynik pozytywnej weryfikacji	Protokół weryfikacji nr Data: 21.04.2022
Imię i nazwisko oraz nr uprawnień zawodowych kierownika prac	Zbigniew Ochla Nr uprawnień 17131

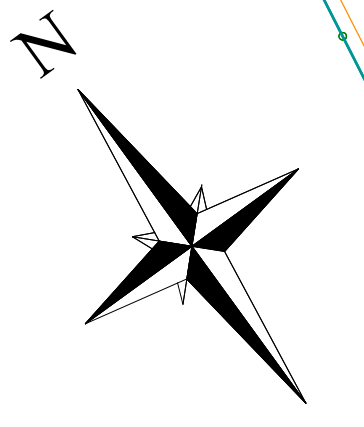

Poświadczam za zgodność z oryginałem kopię mapy
 projektant: mgr inż. Dariusz Jarysz

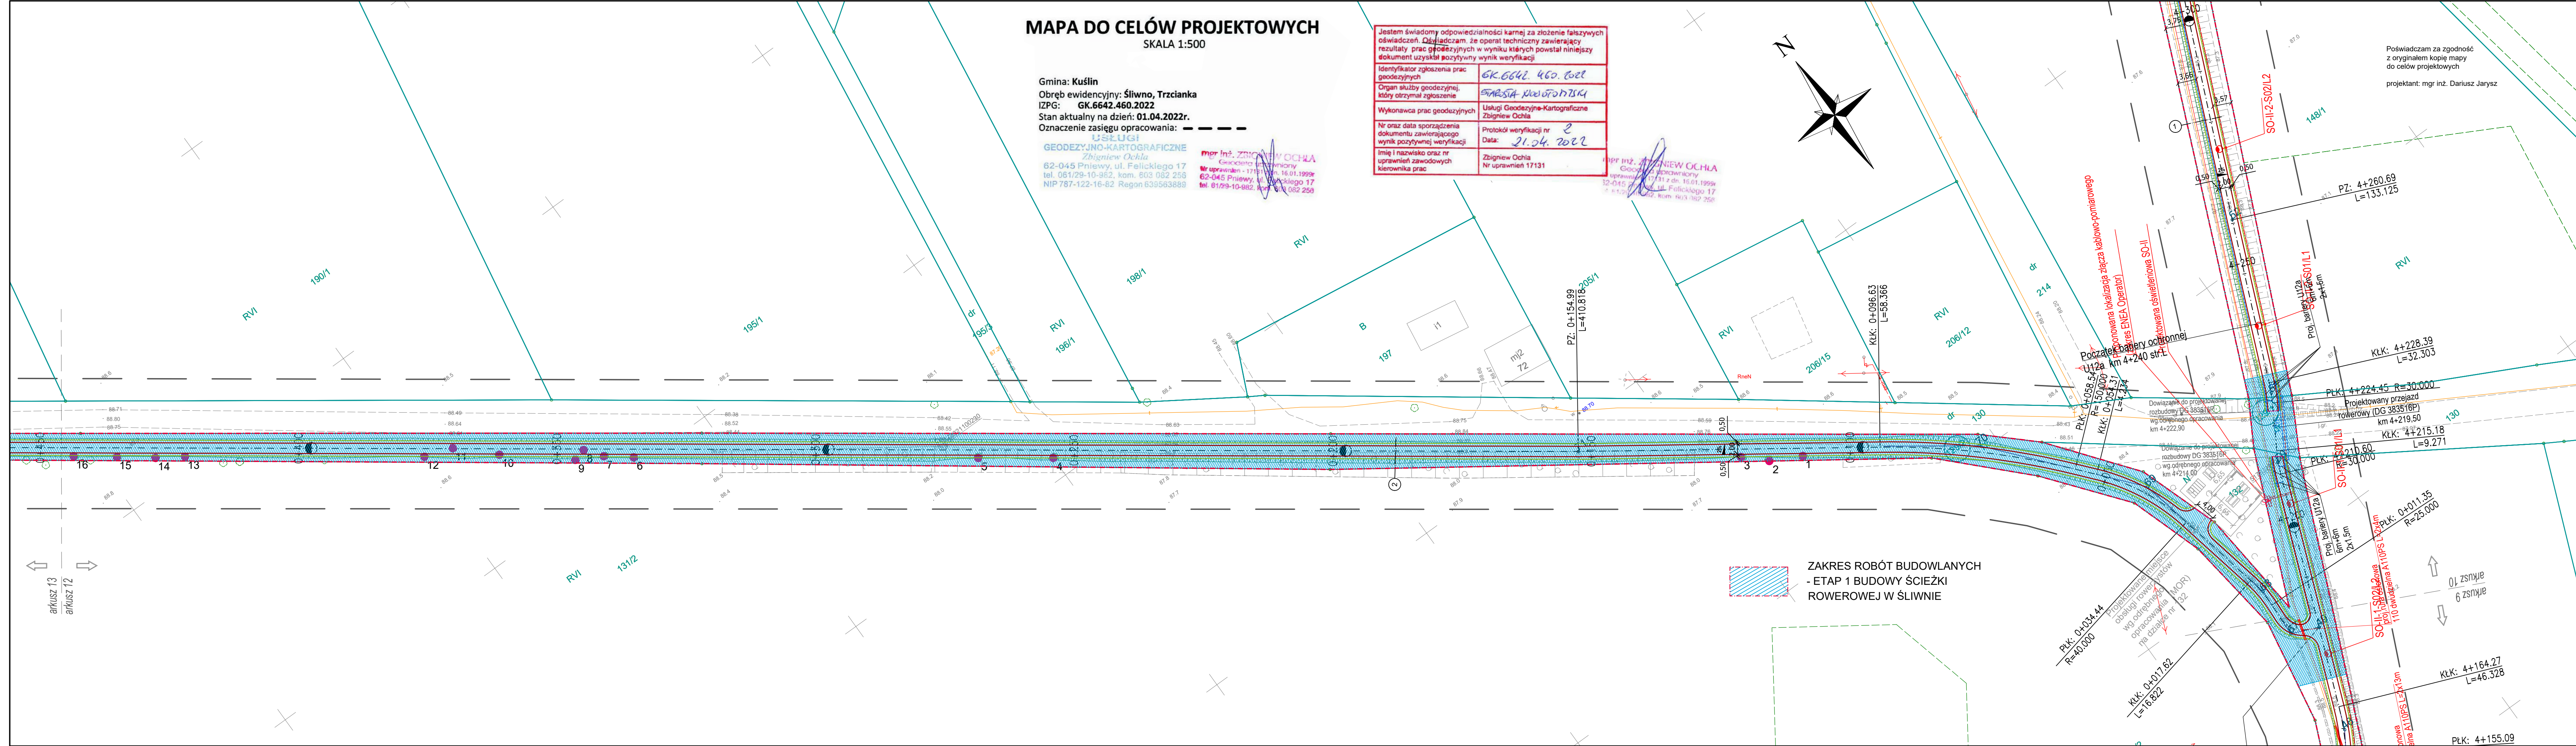

- LEGENDA**
- Projektowane obrzeże 8x30x100
 - Projektowane pobocze gruntowe
 - - - - - Projektowany krawężnik betonowy obniżony 15x30x100
 - - - - - Projektowana balustrada ochronna U12a dla rowerzystów
 - 1 Projektowana wycinka drzew (odcinek Trzcianka-Śliwno)
 - 5 Projektowana wycinka drzew (odcinek Śliwno-Bródki)
 - 81/1 Granica istniejących działek
 - 1 Oznaczenie działki, na której będą prowadzone roboty budowlane
 - - - - - Zakres inwestycji
 - 1 Oznaczenie przekroju charakterystycznego
 - Słup oświetleniowy h=6m, oprawa LED 15,4W, montaż oprawy bezpośrednio na słupie, kąt nachylenia oprawy Ostr. - 145 szt.
 - Linia kablowa nN: oświetlenie - YAKY 4x35 + bednarka FeZn 30x4 mm
 - Przepust - rura ochronna SRS110 dl. wg opisu na planie
 - Uziom pionowy l=9 mb

<p>INWESTOR GMINA KUŚLIN</p>	Temat	Opracowanie dokumentacji projektowo-kosztorysowej budowy trasy rowerowej Trzcianka - Śliwno			
	Stadium	Projekt zagospodarowania terenu			
<p>PROJEKTANT ARCHIDROG</p>	Branża	Drogowa			Skala rysunku 1:500
	Tytuł rysunku	Plan zagospodarowania terenu			Revizja 0
Numer rysunku	2	Nr arkusza	12	Data opracowania	2022.12
Stanowisko	Imię i nazwisko	Nr uprawnień	Specjalność	Podpis	
Projektant	mgr inż. Dariusz Jarysz	WKPI0255/POOD/08	UPR. BUD. DO PROJEKTOWANIA BEZ OGRANICZEŃ W SPEC. DROGOWEJ		
Sprawdzający	mgr inż. Damian Lewandowski	7131/55P/2001	PROJEKTOWANIE BEZ OGRANICZEŃ W SPEC. KONSTRUKCYJNO-BUDOWLANEJ		
Projektant	mgr inż. Michał Bekier	WKPI0101/POOM/07	UPR. BUD. DO PROJEKTOWANIA BEZ OGRANICZEŃ W SPEC. MOSTOWEJ		
Sprawdzający	mgr inż. Krzysztof Fidler	263/85Pw	UPR. BUD. DO PROJEKTOWANIA BEZ OGRANICZEŃ W SPEC. KONSTRUKCYJNO-INŻYNIERYJNEJ		
Projektant	mgr inż. Marcin Besterda	WKPI0152/POOE/14	UPR. BUD. DO PROJEKTOWANIA BEZ OGRANICZEŃ W SPEC. INSTALACYJNEJ		
Sprawdzający	mgr inż. Michał Bąk	WKPI0211/POOE/19	UPR. BUD. DO PROJEKTOWANIA BEZ OGRANICZEŃ W SPEC. INSTALACYJNEJ		