

**Mapa do celów projektowych  
skala 1:500**

Mapę sporządzono na podstawie:  
1. Mapy numerycznej w skali 1:500.  
2. Pomiaru uzupełniającego wg stanu na dzień 07.11.2022r.

Poziom odniesienia "PL-EVRF2007-NH"  
Układ współrzędnych "2000/6"  
Arkusze mapy - 6.212.27.25.4.1  
woj.: pomorskie [22]  
powiat: tczewski [2214]  
gmina: Pelplin - G [221404\_5]  
obręb: Międzyzłęż [0014]  
działka: 104/11  
ID pracy 6640.2194.2022  
Data opracowania mapy: 10.11.2022r.


Wykonawca:  
**USŁUGI GEODEZYJNE**  
**Patryk Lewczuk**  
tel. 693 343 391  
ul. 30 Stycznia 43, 83-110 Tczew  
NIP 5932495215, REGON 221891522

GEODETA UPRAWNIONY  
upr. nr 8318  
**Tadeusz Nowak**

Oświadczenie o uzyskaniu pozytywnego wyniku weryfikacji	
Oświadczam, że uzyskałem pozytywny wynik weryfikacji operatu:	
Nazwa organu, który otrzymał zgłoszenie	Starosta Tczewski
ID zgłoszenia prac geodezyjnych	6640.2194.2022
Nr i data sporządzenia pozytywnego protokołu weryfikacji	6640.2194.2022_21921 29-11-2022 r.
Wykonawca prac geodezyjnych	Usługi Geodezyjne Patryk Lewczuk
Imię i nazwisko, nr uprawnień zawodowych kierownika prac geodezyjnych	Tadeusz Nowak upr. 8318
Jestem świadomy odpowiedzialności karnej za złożenie fałszywego oświadczenia.	

Cyfrowo podpisane przez Tadeusz Jacek Nowak  
DN: cn=Tadeusz Jacek Nowak, o=PL  
Data: 2022.11.29 14:43:54 +01'00'

GEODETA UPRAWNIONY  
upr. nr 8318  
**Tadeusz Nowak**

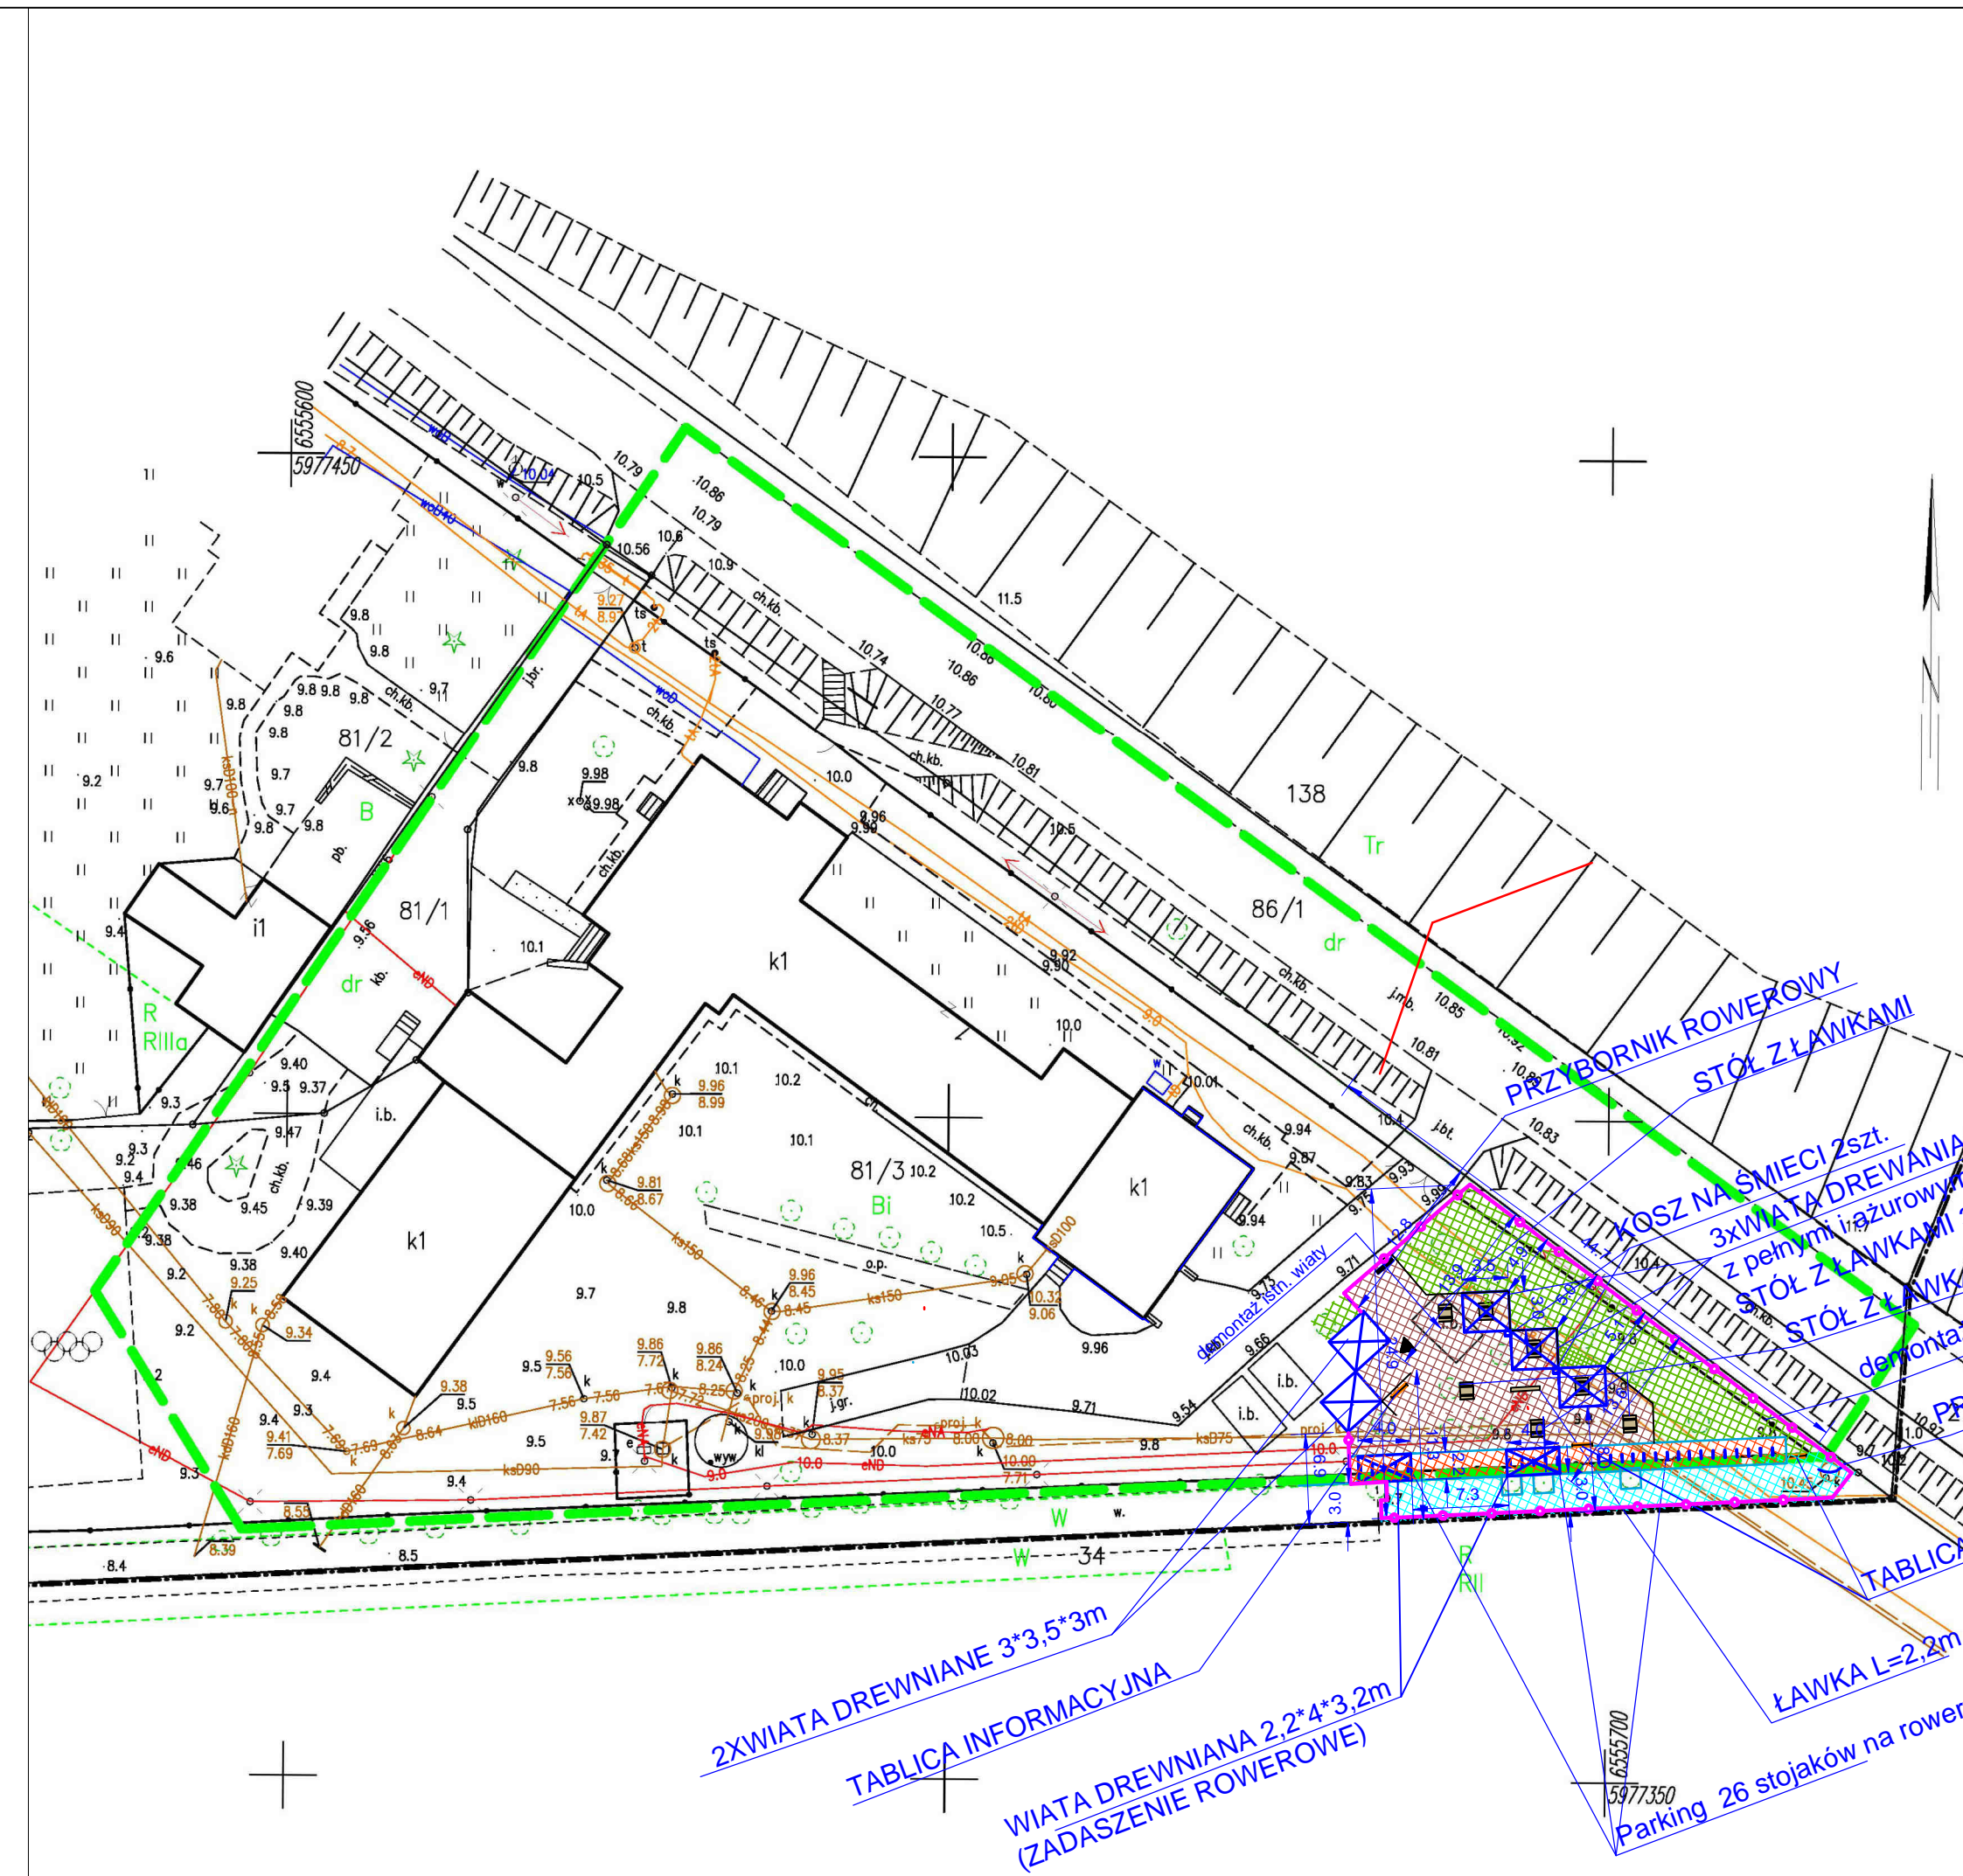

**Mapa do celów projektowych  
skala 1:500**

Mapę sporządzono na podstawie:  
1. Mapy numerycznej w skali 1:500.  
2. Pomiaru uzupełniającego wg stanu na dzień 07.11.2022r.

Poziom odniesienia "PL-EVRF2007-NH"  
Układ współrzędnych "2000/6"  
Arkusze mapy - 6.211.27.15.4.1, 6.211.27.15.4.2  
woj.: pomorskie [22]  
powiat: tczewski [2214]  
gmina: Pelplin - G [221404\_5]  
obręb: Mała Walichnowy [0012]  
działka: 81/3  
ID pracy 6640.2195.2022  
Data opracowania mapy: 10.11.2022r.

Wykonawca:  
**USŁUGI GEODEZYJNE**  
**Patryk Lewczuk**  
tel. 693 343 391  
ul. 30 Stycznia 43, 83-110 Tczew  
NIP 5932495215, REGON 221891522

GEODETA UPRAWNIONY  
upr. nr 8318  
**Tadeusz Nowak**

Oświadczenie o uzyskaniu pozytywnego wyniku weryfikacji	
Oświadczam, że uzyskałem pozytywny wynik weryfikacji operatu:	
Nazwa organu, który otrzymał zgłoszenie	Starosta Tczewski
ID zgłoszenia prac geodezyjnych	6640.2195.2022
Nr i data sporządzenia pozytywnego protokołu weryfikacji	6640.2195.2022_22017 07-12-2022 r.
Wykonawca prac geodezyjnych	Usługi Geodezyjne Patryk Lewczuk
Imię i nazwisko, nr uprawnień zawodowych kierownika prac geodezyjnych	Tadeusz Nowak upr. 8318
Jestem świadomy odpowiedzialności karnej za złożenie fałszywego oświadczenia.	

Cyfrowo podpisane przez Tadeusz Jacek Nowak  
DN: cn=Tadeusz Jacek Nowak, o=PL  
Data: 2022.12.09 08:23:49 +01'00'

GEODETA UPRAWNIONY  
upr. nr 8318  
**Tadeusz Nowak**

- proj. obrzeże betonowe 8x30
- proj. krawężnik betonowy 15x30 +12cm
- proj. opornik betonowy 12x25
- Projektowane ogrodzenie (plot systemowy 1,8m)
- proj. przyłącze elektryczne
- proj. przyłącze wodociągowe
- proj. przyłącze kanalizacyjne
- istn. zjazd-przebudowa, nawierzchnia z kostki bet. 8cm
- proj. zieleni niska (trawniki)
- proj. utwardzenie działki - nawierzchnia miejsce postojowe trakty - deski (drewno modrzewiowe)
- proj. utwardzenie działki - kruszywo lamane o ciągłym uziarnieniu frakcji 0/315 utwardzone mechanicznie
- proj. utwardzenie działki - nawierzchnia kostka bet. 6cm
- proj. wiaty drewniane z pełnymi i ażurowymi ścianami
- proj. stół z ławkami
- proj. ławka
- proj. stojaki na rowery
- proj. tablica informacyjna

Oświadczam, że treść mapy, na której wykonano niniejszy projekt jest zgodna z treścią mapy do celów projektowych posiadzonej przez organ prowadzący państwowy zasób geodezyjny i kartograficzny protokołem 6640.2195.2022\_22017, 6640.2194.2022\_21921

LUDWIK MATUSIEWICZ \_\_\_\_\_

Projekt: Budowa elementów Wiślanej Trasy Rowerowej (R-9) na terenie Gminy Pelplin			
Tytuł opracowania: Projekt zagospodarowania terenu			
Data opracowania:	Rys. nr:	Skala: 1:500	
12/2022	2_2_PZT		
Wzrost projektowy	Imię i nazwisko:	Nr uprawnień	podpis
drogowa	Projektował L. MATUSIEWICZ	21-G-2002	
sanitarna	Projektował J. WRÓBLEWSKI	3937/Gd/89	
elektryczna	Projektował M. PROCIŃSKI	387a/GD/89	