



WIDOK 3

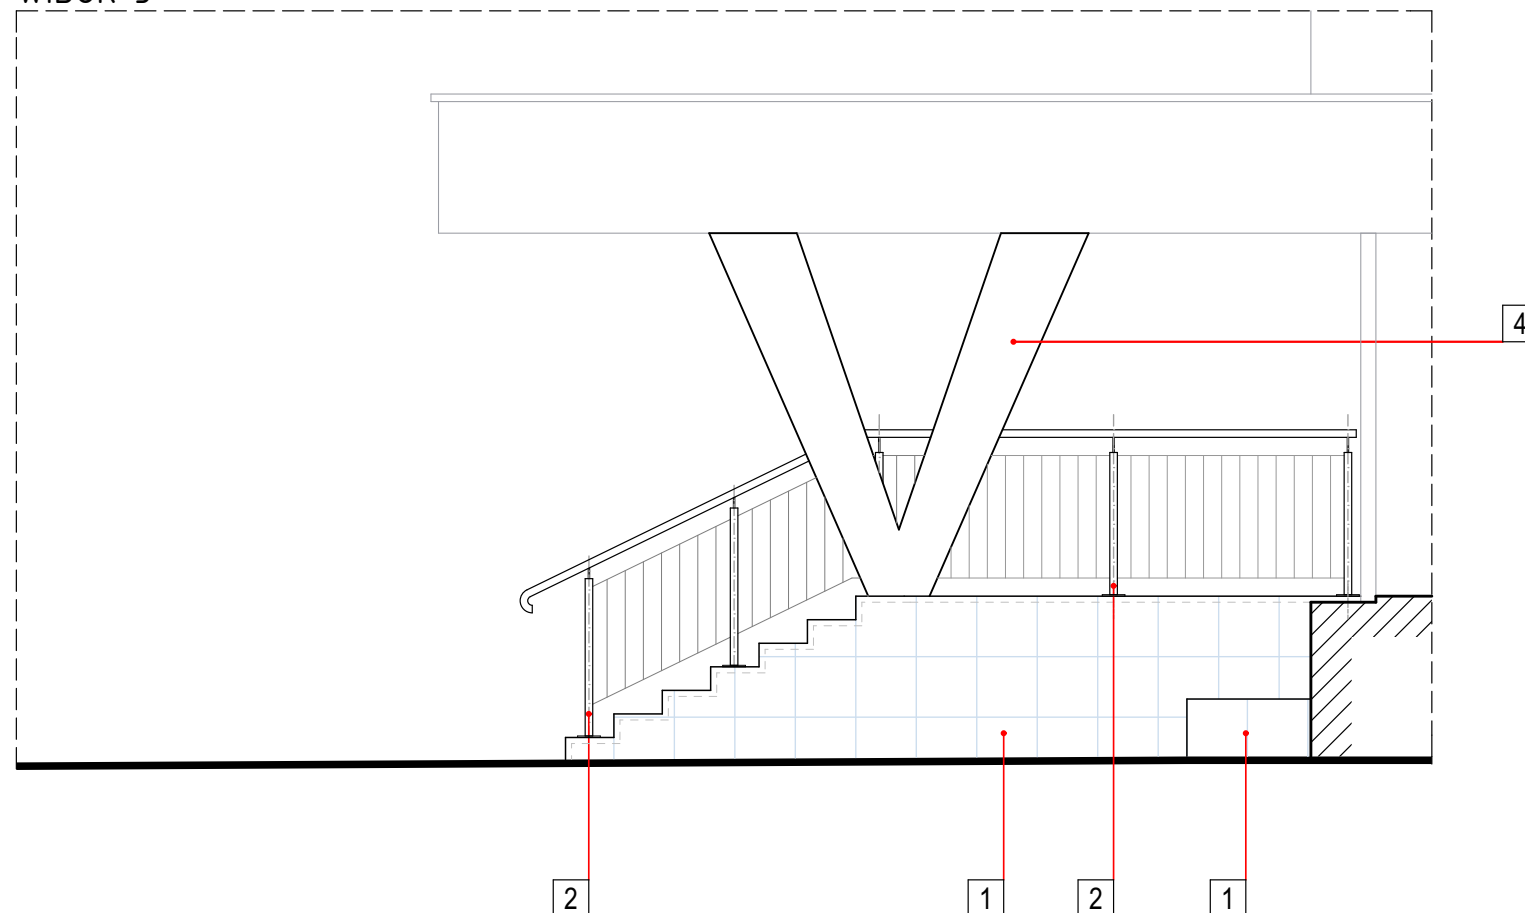

- 1 PROJEKTOWANA OKŁADZINA Z ELEMENTÓW LASTRYKO GR. 4cm
- 2 PROJEKTOWANA BALUSTRAŁA STAL NIERDZEWNA MATOWA
- 3 PROJEKTOWANE ŻELBETOWE MURY OPOROWE POCHYŁNI WYKOŃCZONE TYNKIEM ŻYWICZNYM
- 4 ISTNIEJĄCE SŁUPY ZADASZENIA PRZEZNACZONE DO WYRÓWNIANIA I WYKOŃCZENIA TYNKIEM CIENKOWARSTWOWYM MAŁOWANYM W KOLORZE RAL 7047
- 5 ISTNIEJĄCE ZADASZENIE PRZEZNACZONE DO WYRÓWNIANIA I WYKOŃCZENIA TYNKIEM CIENKOWARSTWOWYM MAŁOWANYM W KOLORZE BIAŁYM
- 6 MIEJSCA Z USZKODZENIAMI TYNKU PRZEZNACZONE DO NAPRAWY

WIDOK 2

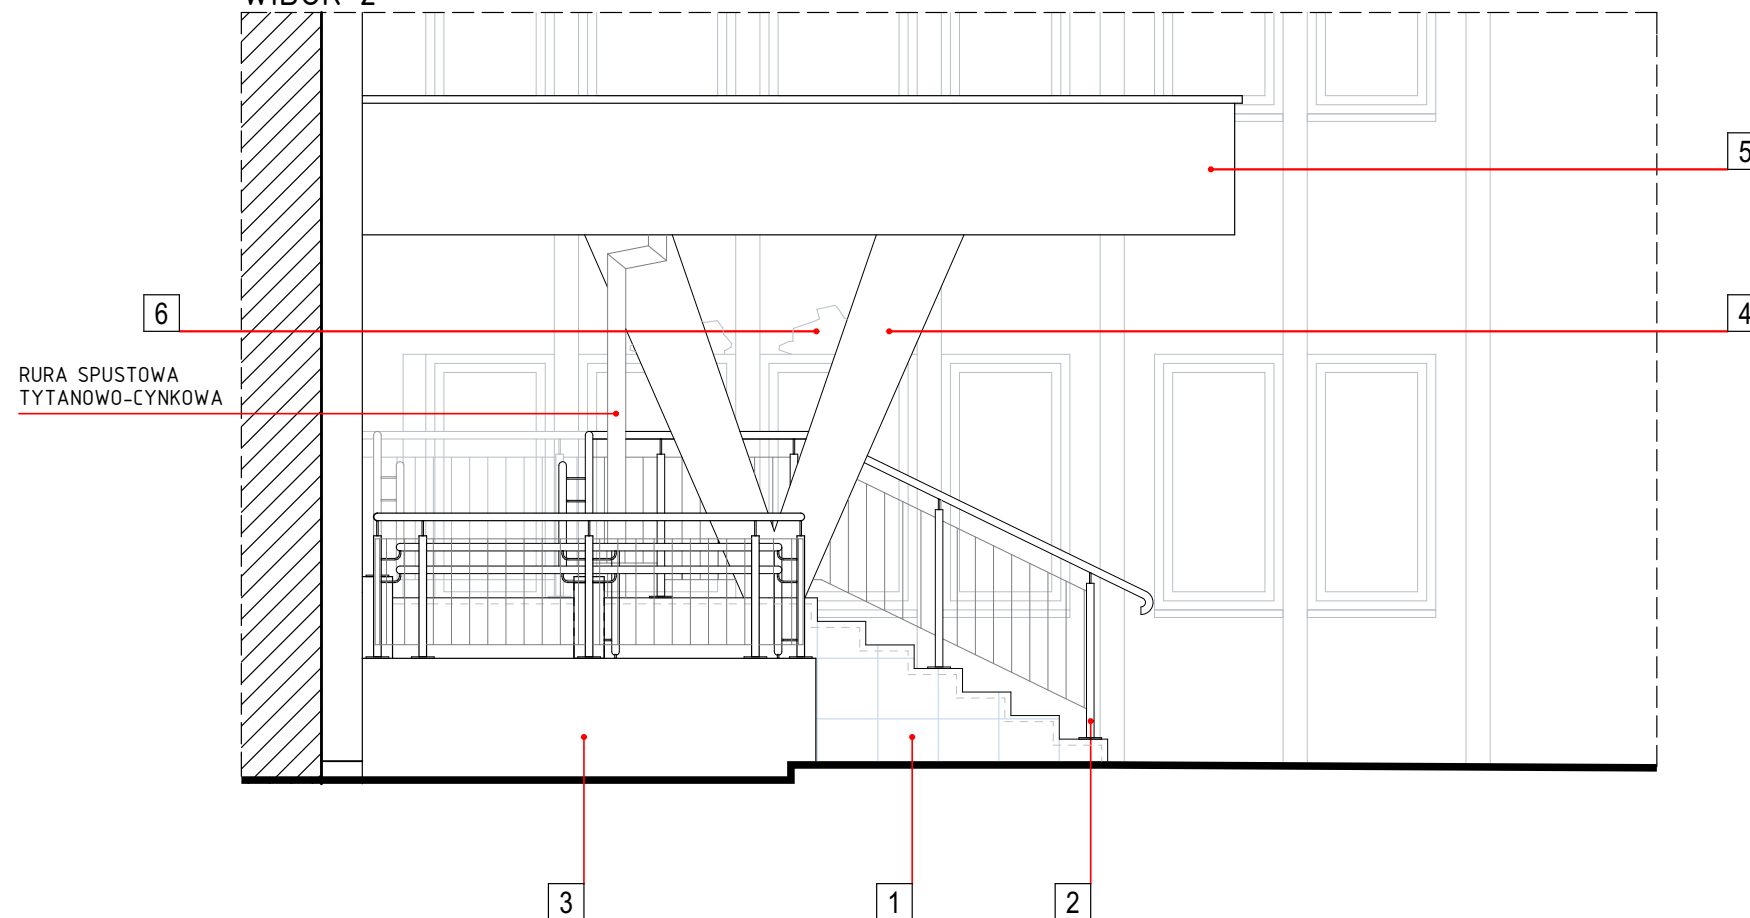

RURA SPUSTOWA  
TYTANOWO-CYNKOWA

AUTORSKA PRACOWNIA ARCHITEKTURY Jakub Koralewski ul. Nadbrzeźna 17/86, 66-400 Gorzów Wlkp. tel. 692 06 1234 www.apajk.pl e-mail: koralewski@apajk.pl	
NAZWA I ADRES INWESTYCJI:  REMONT ELEMENTÓW ZAGOSPODAROWANIA TERENU WRĄZ Z BUDOWĄ POCHYŁNI DLA OSÓB Z NIEPEŁNOSPRAWNOŚCIAMI	
66-400 GORZÓW WIELKOPOLSKI, UL. JÓZEFA PIŁSUDSKIEGO 0002 GÓRCZYN, DZIAŁKA NR 958/2, 958/5, 956/2	
INWESTOR:  ZAKŁAD GOSPODARKI MIESZKANIOWEJ ul. WEŁNIANY RYNEK 3 66-400 GORZÓW WLKP.	
NAZWA RYSUNKU:  PROJEKTOWANA POCHYŁNIA WIDOK 2, WIDOK 3	
FAZA PROJEKTU:  PROJEKT BUDOWLANY	
BRANŻA:  ARCHITEKTURA	NR PROJEKTU:  B0-02/21
DATA:  21.06.2021	SKALA:  1:50
PROJEKTANT:  mgr inż. arch. Jakub Koralewski upr. bud. w specj. arch. do projekt. bez ograniczeń nr LOIĄ/20/2006/Gw, LU-136	PODPIS:
OPRACOWAŁ:  mgr inż. arch. Jakub Koralewski	PODPIS:
KLAUZULA PRAW AUTORSKICH:  Wszelkie prawa zastrzeżone, łącznie z prawem reprodukcji lub udostępniania osobom trzecim tego rysunku lub jego części, bez wyraźnego upoważnienia Biura Projektów APA Jakub Koralewski (Dz.U. 24/1994, poz.83, art. 115-118)	NR RYSUNKU:  A/02



BUDŻET  
OBYWATELSKI 2021