


MAPA DO CELÓW PROJEKTOWYCH  
ZGODNA Z ORYGINAŁEM 21.05.2021 r.

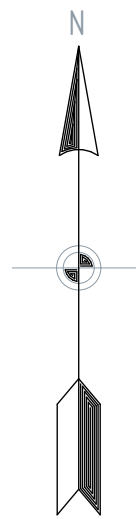

### Mapa do celów projektowych skala 1:500

miasto: Gorzów Wlkp. 086101\_1  
obrb: 086101\_1.0002 Górczyn

AZYMUT Usługi Geodezyjne S.C.  
ul. Owcza 10 66-400 Gorzów Wielkopolski  
e-mail: biuro@geodezja-azymut.com  
tel. 668 010 309, 791 396 900

ID: WKG-IV.6640.507.2021


kierownik prac: Katarzyna Kosyk nr upr. 14949  
Układ współrzędnych płaskich prostokątnych PL-2000  
Układ wysokościowy: PL-EVRF2007-NH  
Sprawdzone dnia: 20.04.2021 r.

wykonął: Maciej Matusiak

Nie wyklucza się urządzeń podziemnych nie wykazanych na mapie,  
nie zgłoszonych do inwentaryzacji lub nie wykazanych w jednostkach branżowych.

zakres aktualizacji

Poświadczam się, zgodność niniejszej kopii z treścią materiału państwowego zasobu geodezyjnego i kartograficznego	
Organ prowadzący państwowy zasób geodezyjny i kartograficzny	Prezydent Miasta Gorzowa Wielkopolskiego
Identyfikator zgłoszonej pracy	WKG-IV.6640.507.2021
Wykonawca prac geodezyjnych	AZYMUT Usługi Geodezyjne S.C. ul. Owcza 10 66-400 Gorzów Wlkp NIP 599 319 43 53
Nr uprawnień zawodowych kierownika prac geodezyjnych	14949
Nr oraz data wystawienie protokołu weryfikacji	WKG-IV.6640.507.2021_1 19.04.2021 r.
Jestem świadomy odpowiedzialności karnej za złożenie fałszywego oświadczenia	

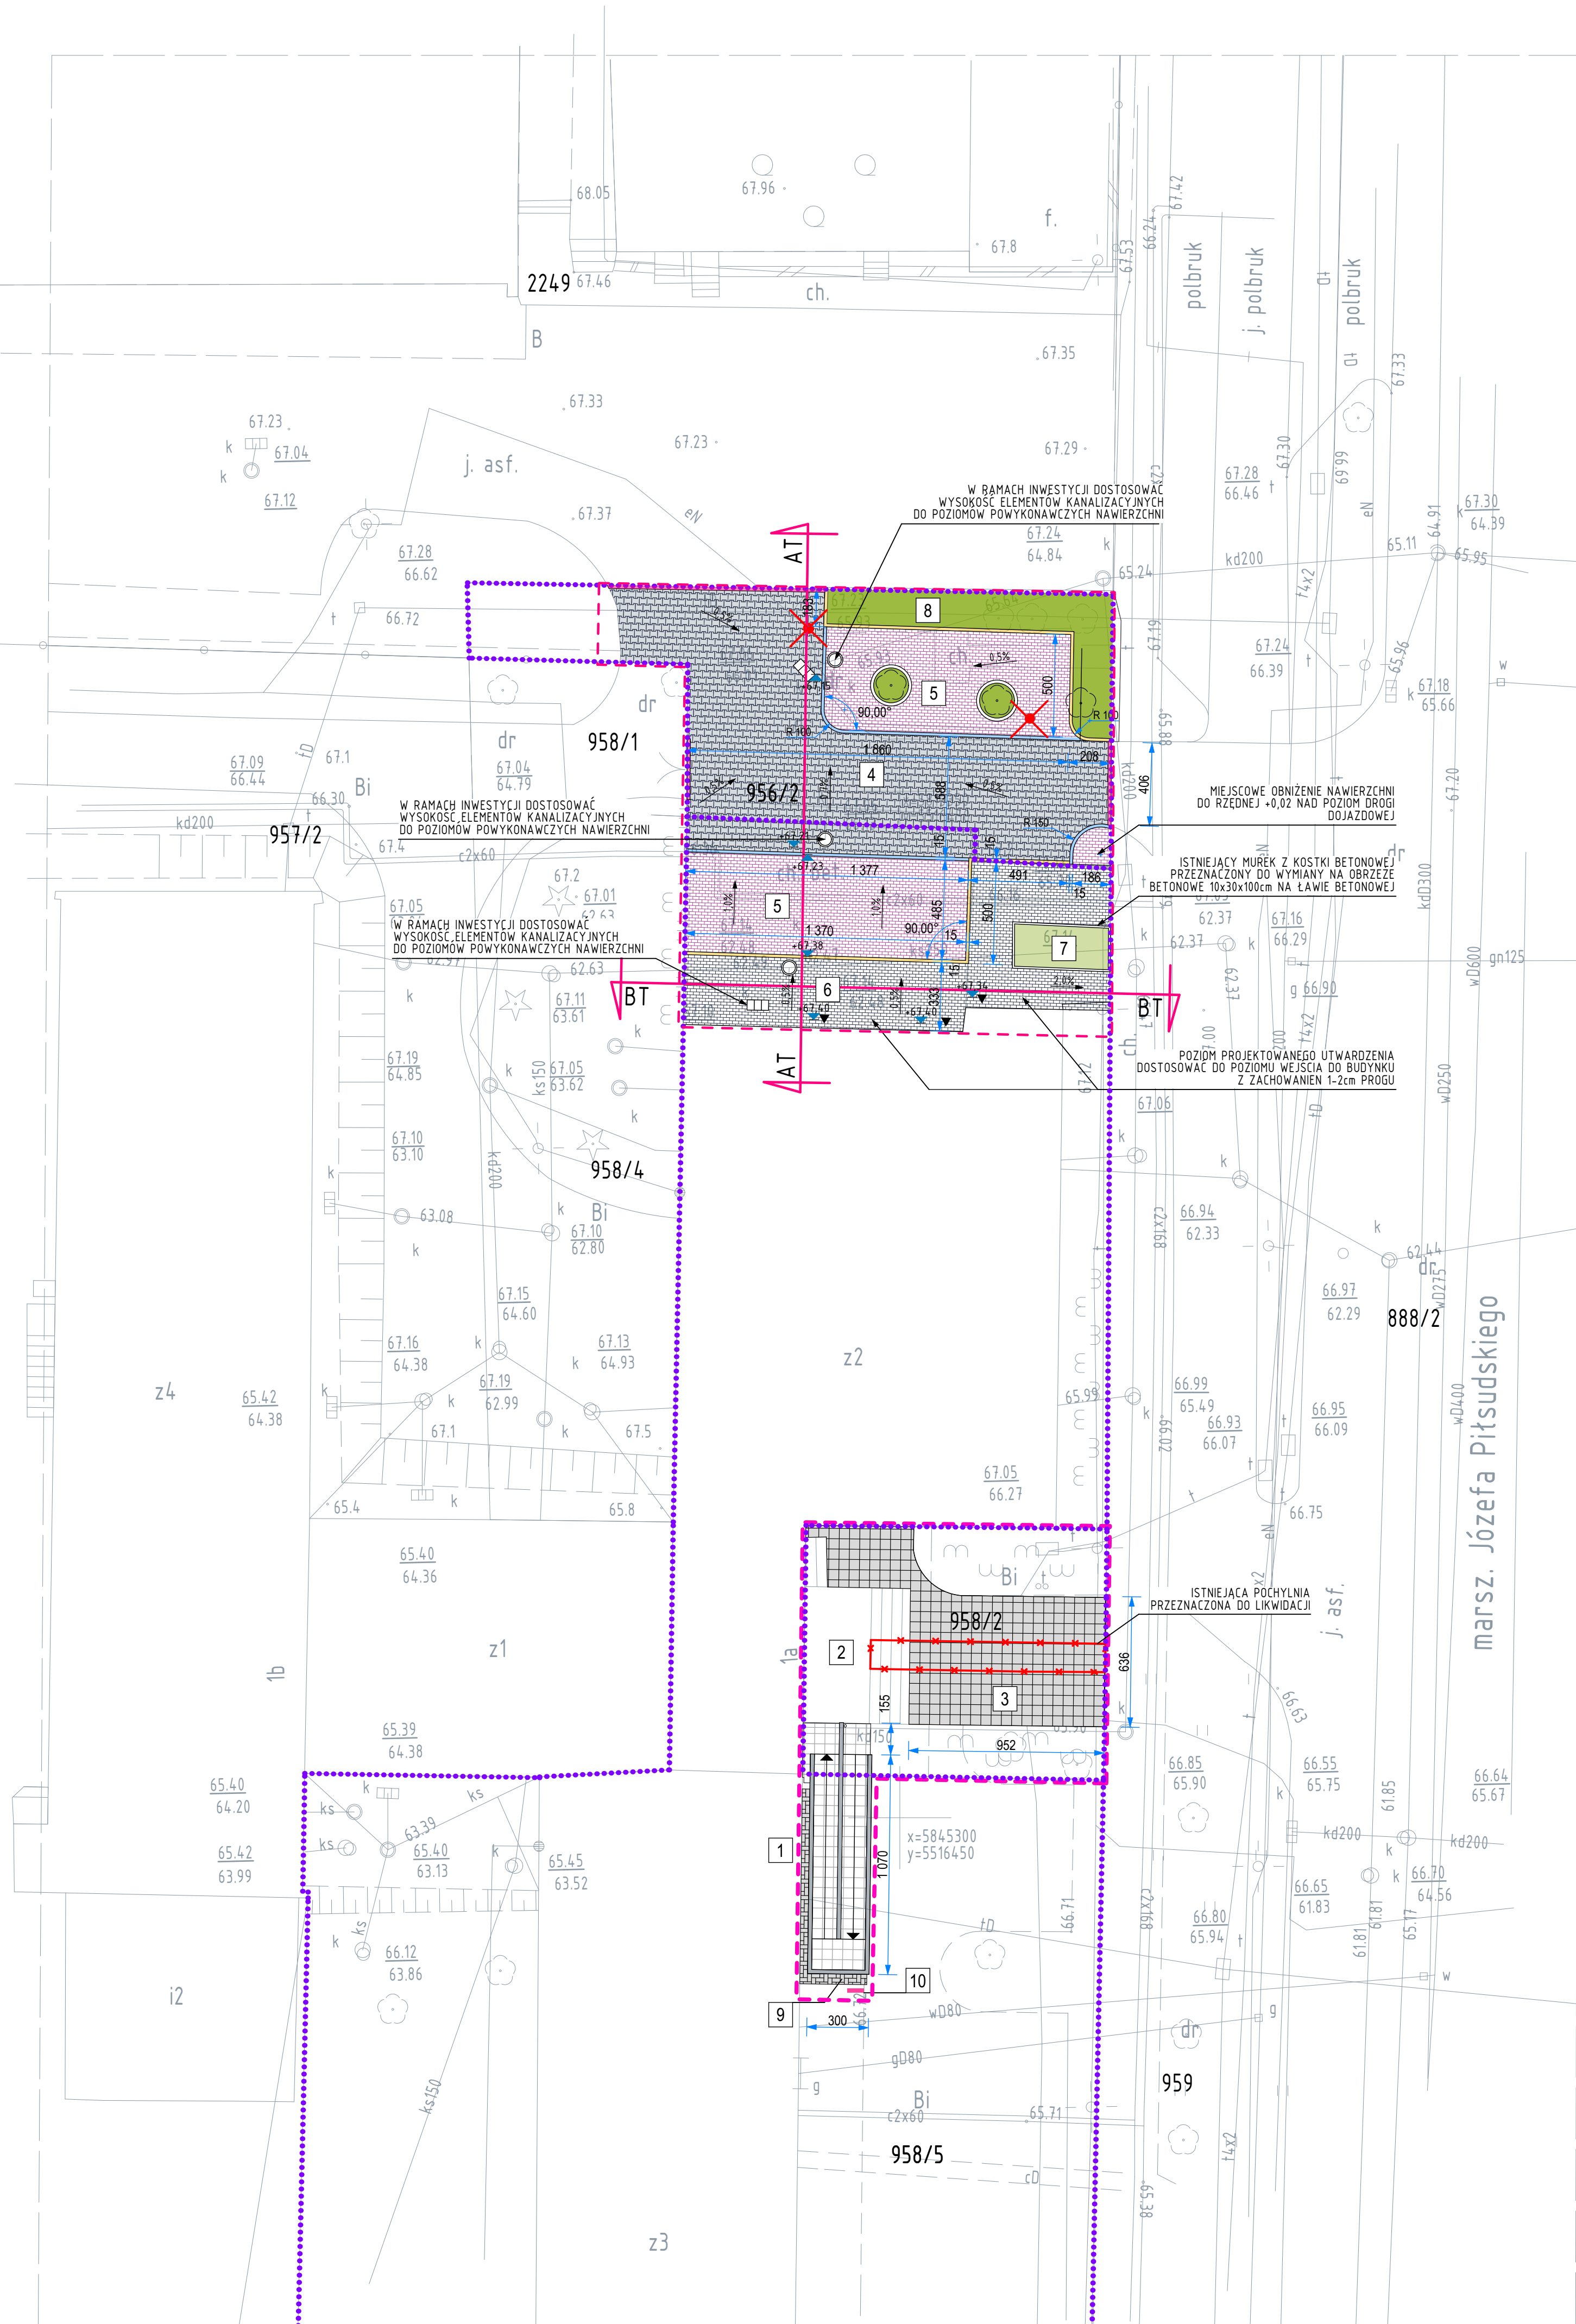

#### LEGENDA:

- GRANICE DZIAŁEK
- GRANICE OBSZARU OPRACOWANIA
- 1 PROJEKTOWANA POCHYLINIA PRZEZNACZONA DLA OSÓB Z NIEPEŁNOSPRAWNOŚCIAMI
- 2 ISTNIEJĄCE SCHODY ZEWNĘTRZNE OBJĘTE REMONTEM
- 3 PROJEKTOWANA PŁYTA CHODNIKOWA 50x50x7cm KOLOR SZARY
- 4 PROJEKTOWANA DROGA DOJAZDOWA KOSTKA BETONOWA PODWÓJNE "T" 8cm KOLOR CIEMNY SZARY-GRAFITOWY
- 5 PROJEKTOWANA NAWIERZCHNIA UTWARDZONA KOSTKA BETONOWA 10x20x8cm W WOZÓWKĘ KOLOR SZARY
- 6 PROJEKTOWANA NAWIERZCHNIA UTWARDZONA CHODNIK KOSTKA BETONOWA 10x20x6cm KOLOR SZARY UKŁADANA W WOZÓWKĘ
- 7 ISTNIEJĄCY TEREN ZIELONY PRZEZNACZONY DO POZOSTAWIENIA Z WYMIANĄ OBRZEŻA
- 8 ISTNIEJĄCY TEREN ZIELONY PRZEZNACZONY DO ZAGOSPODAROWANIA
- 9 PROJEKTOWANA NAWIERZCHNIA UTWARDZONA KOSTKA BETONOWA 10x20x6cm KOLOR SZARY
- 10 PROJEKTOWANA TABLICA INFORMACYJNA BUDŻET OBYWATELSKI
- PROJEKTOWANY KRAWĘŻNIK DROGOWY 15x30x100
- PROJEKTOWANY KRAWĘŻNIK NAJAZDOWY 15x22x100
- PROJEKTOWANY KRAWĘŻNIK OPOROWY 15x20x100
- NIETRYBNE OPRAWY OŚWIETLENIA TERENU PRZEZNACZONE DO LIKWIDACJI
- OBJEKTY PRZEZNACZONE DO LIKWIDACJI



AUTORSKA PRACOWNIA ARCHITEKTURY Jakub Koralewski ul. Nadbrzeże 17/18, 66-600 Gorzów Wlkp. tel. 692 56 1234 www.pw-az.pl e-mail: koralewskijakub.pl	
NAZWA I ADRES INWESTYCJI: <b>REMONT ELEMENTÓW ZAGOSPODAROWANIA TERENU WRAZ Z BUDOWĄ POCHYLNI DLA OSÓB Z NIEPEŁNOSPRAWNOŚCIAMI</b> 66-400 GÓRZÓW WIELKOPOLSKI, UL. JÓZEFA PIŁSUDSKIEGO 0002 GÓRCZYN, DZIAŁKA NR 958/2, 958/5, 956/2	
INWESTOR: ZAKŁAD GOSPODARKI MIESZKANIOWEJ ul. WIELKI RYNEK 3 66-400 GÓRZÓW WŁKP.	
NAZWA RYSUNKU: <b>PROJEKT ZAGOSPODAROWANIA TERENU</b>	
FAZA PROJEKTU: <b>PROJEKT BUDOWLANY</b>	
BRANŻA: ARCHITEKTURA	NR PROJEKTU: BO-01/21
DATA: 21.06.2021	SKALA: 1:200
PROJEKTANT: mgr inż. arch. Jakub Koralewski upr. bud. w spec. arch. do projekt. bez ograniczeń nr LON/20/2006/zw, LU-136	PODPIS:
OPRACOWAŁ: mgr inż. arch. Jakub Koralewski	PODPIS:
KLAUZULA PRAW AUTORSKICH: Wszelkie prawa zastrzeżone. Kopie i powtórne rozpowszechnianie bez zgody autora są zabronione. Baza Projektów AP Jakub Koralewski (DZ.U. 24/1994 poz.83 art. 115-119)	
NR RYSUNKU: <b>AT/01</b>	