

MAPA DO CELÓW PROJEKTOWYCH

SKALA 1: 500

woj.: kujawsko - pomorskie
pow.: nakielski
gm.: [041003_4], Nakło nad Notecią - miasto
obr. Nakło nad Notecią [0001], dz. ew. 1806/13
Id. zgłoszenia: SWG.6640.1024.2023

PUWG 2000 s. 6; układ wysokościowy EVRS 2007
Arkusz mapy w układzie 2000 s. 6: 6.194.17.24.3.2, -4

Mapę wykonano bez badania obciążeń służebnościami gruntowymi.
Przebieg granic działek ewidencyjnych jest zgodny z danymi EGIB.
Na terenie przedstawionym na niniejszej mapie mo że wystąpić dodatkowe uzbrojenie podziemne nieposiadające dokumentacji inwentaryzacyjnej i niedające się wykryć aparaturą.
Mapa niniejsza mo że służyć do opracowania projektu technicznego i uzgodnienia w ZUD.


Mapę opracował mgr inż. Michał Siejna w dniu 06 czerwca 2023 r.

Zakres opracowania

Wykonawca: Kierownik prac geodezyjnych:

UWAGA!

W PRZYPADKU PRZEBIEGU NA TERENIE
OPRACOWANIA LINII SIECI I INSTALACJI
PODZIEMNYCH, PRACE BUDOWLANE
W ICH OKOLICY NALEŻY PROWADZIĆ RĘCZNIE

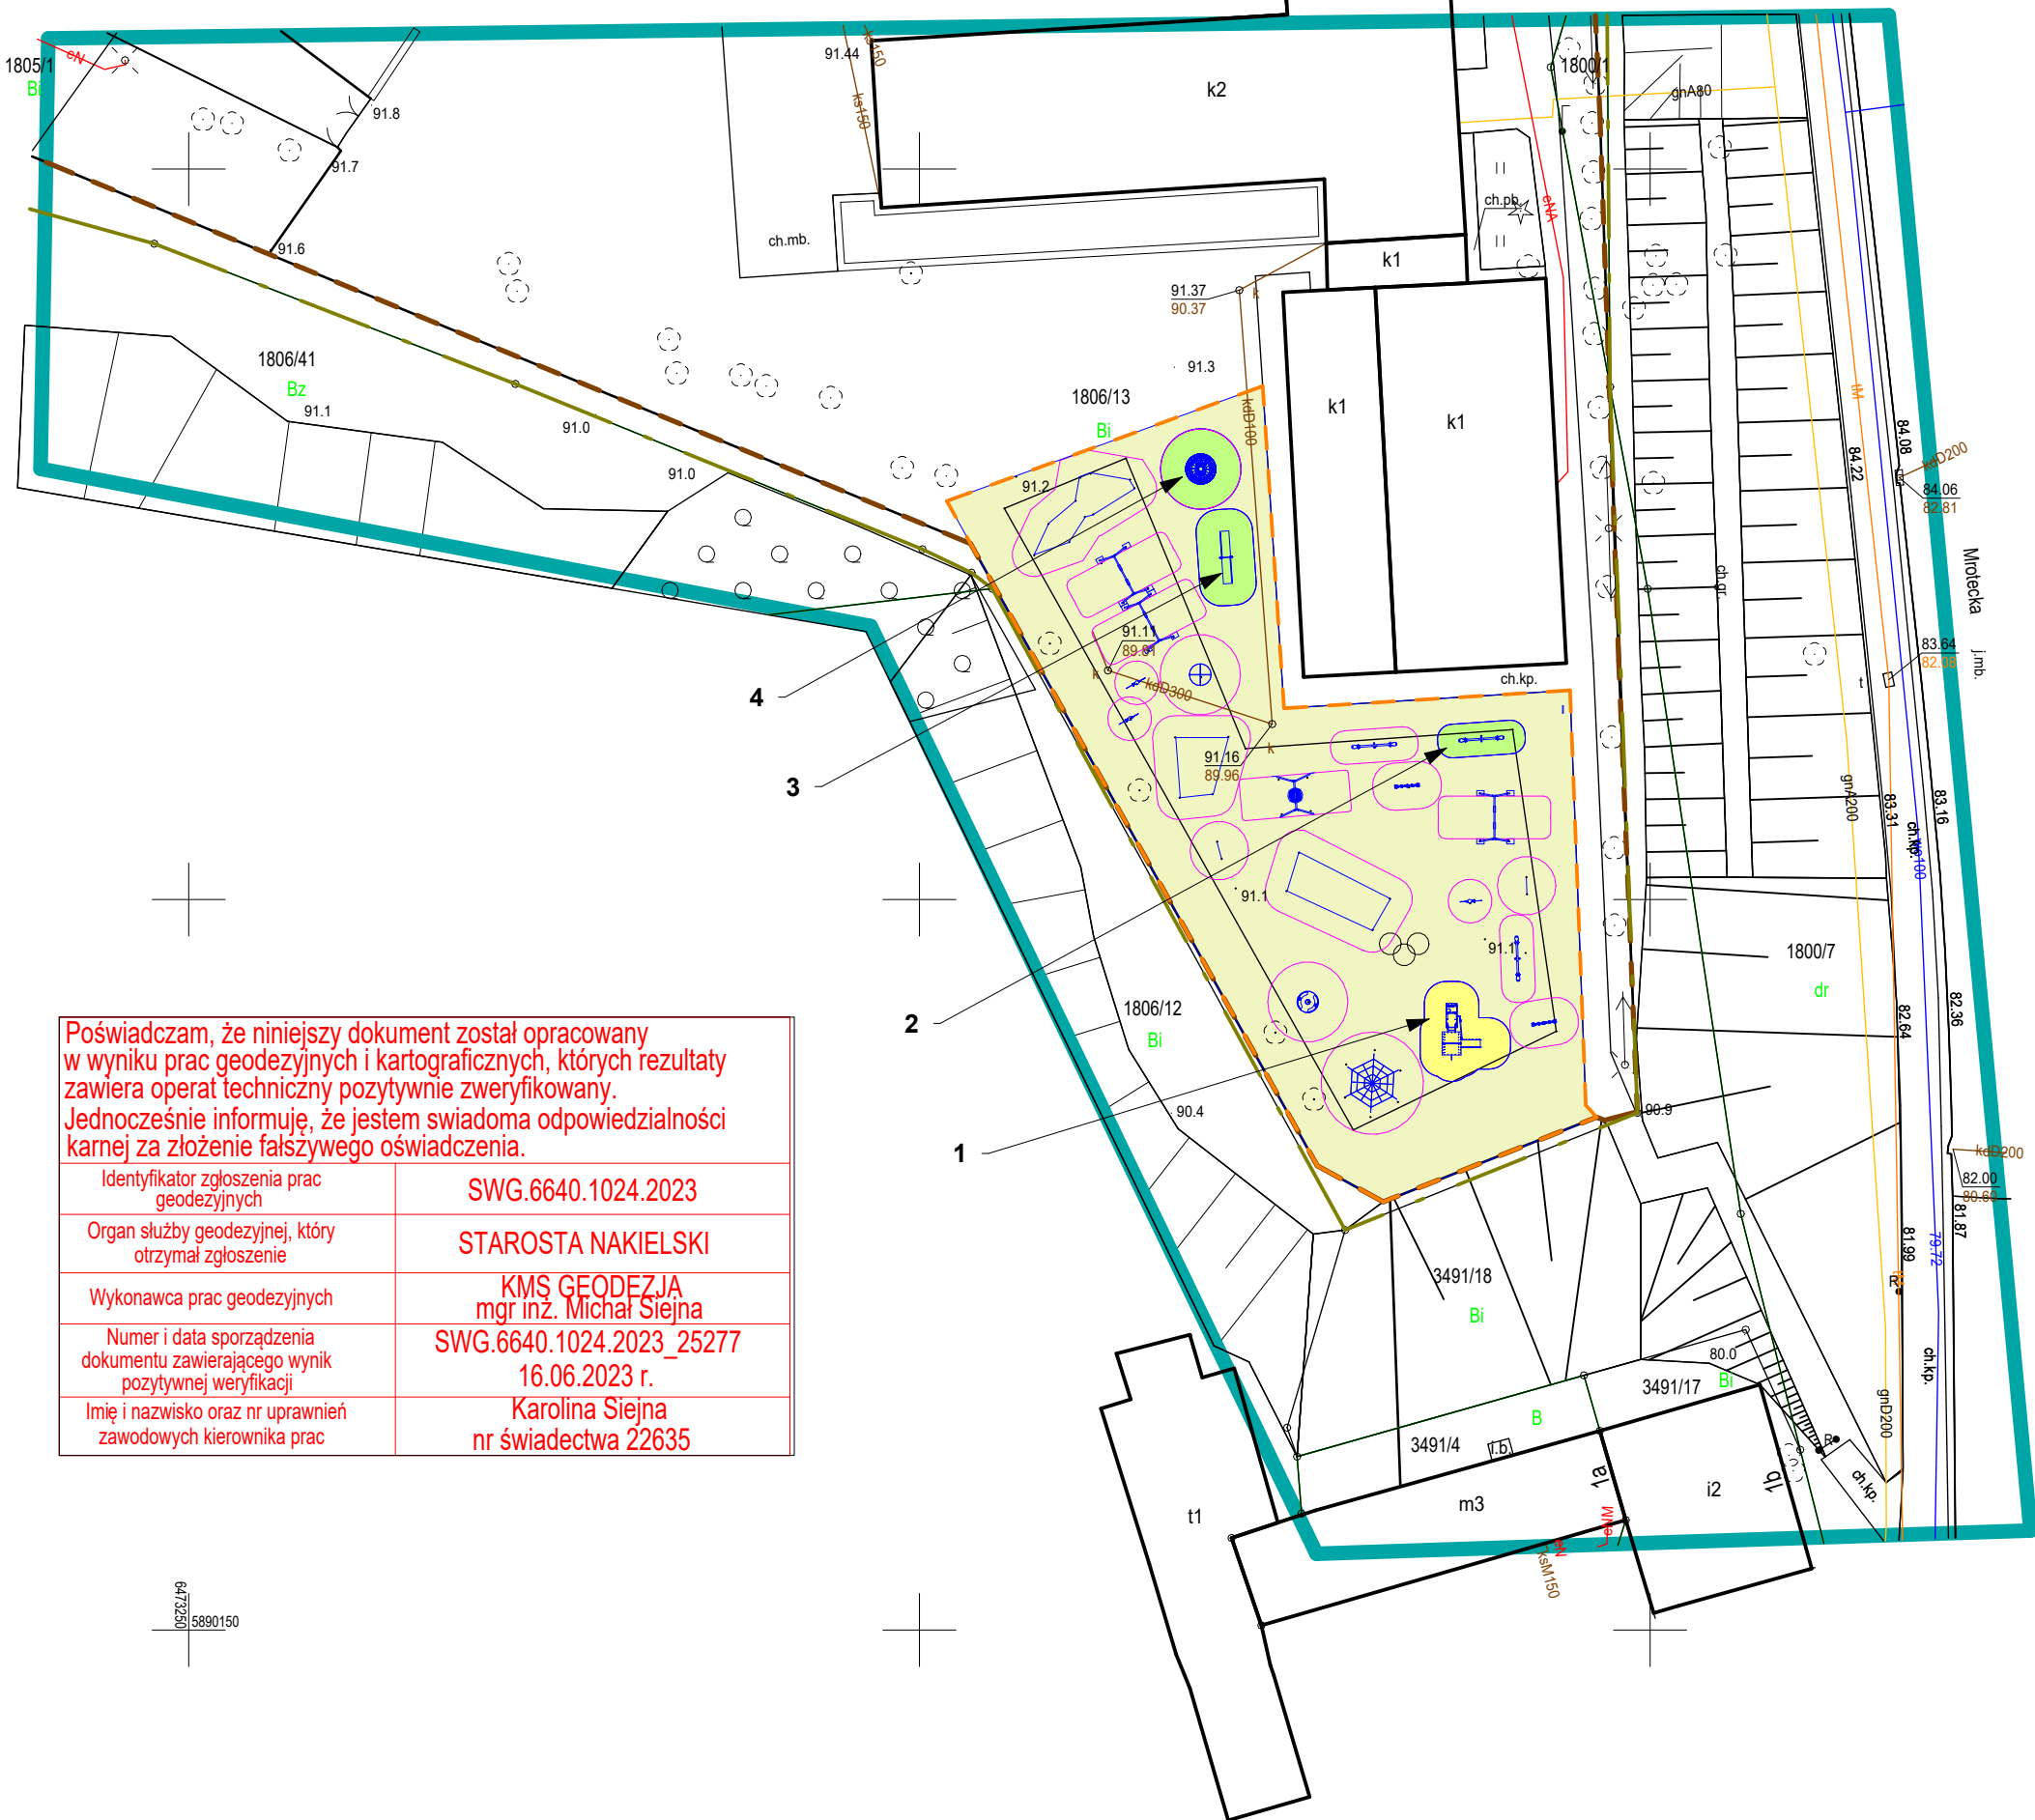

Poświadczam, że niniejszy dokument został opracowany w wyniku prac geodezyjnych i kartograficznych, których rezultaty zawiera operat techniczny pozytywnie zweryfikowany. Jednocześnie informuję, że jestem świadoma odpowiedzialności karnej za złożenie fałszywego oświadczenia.

Identyfikator zgłoszenia prac geodezyjnych	SWG.6640.1024.2023
Organ służby geodezyjnej, który otrzymał zgłoszenie	STAROSTA NAKIELSKI
Wykonawca prac geodezyjnych	KMS GEODEZJA mgr inż. Michał Siejna
Numer i data sporządzenia dokumentu zawierającego wynik pozytywnej weryfikacji	SWG.6640.1024.2023_25277 16.06.2023 r.
Imię i nazwisko oraz nr uprawnień zawodowych kierownika prac	Karolina Siejna nr świadectwa 22635

LEGENDA

- GRANICA DZIAŁKI
- OGRODZENIE ISTNIEJĄCE
- GRANICA OBSZARU OPRACOWANIA
- NAWIERZCHNIA PIASKOWA
- DARŃ/GLEBA
- URZĄDZENIA ISTNIEJĄCE
- 1,2,3... URZĄDZENIA PROJEKTOWANE

ZESTAWIENIE POWIERZCHNI

OBSZAR OPRACOWANIA 1200.40 m²

STREFY BEZPIECZEŃSTWA PROJEKT. URZĄDZEŃ

- DARŃ/GLEBA 60,30 m²
- NAWIERZCHNIA PIASKOWA 30,80 m²

POZOSTAŁA NAWIERZCHNIA
ISTNIEJĄCA PLACU ZABAW 1109,30 m²

URZĄDZENIA PROJEKTOWANE PLACU ZABAW

- ZESTAW ZABAWOWY REMIZA STRAŻACKA
- HUŚTAWKA WAGOWA
- HUŚTAWKA WAGOWA NA STOJAKA
- LINARIUM STOŻEK OBROTOWY (TWIST)

Nazwa zadania			
Rozbudowa placu zabaw dla dzieci uczestniczących w programach edukacyjno-wychowawczych z elementami profilaktyki uzależnień			
Adres inwest. Numer działki	Zespół Szkolno-Przedszkolny nr 3 w Nakle nad Notecią dz. nr 1806/13, obręb 0001 Nakło nad Notecią, jedn. ewid. 041003_4 Nakło nad Notecią-miasto		
Inwestor	Gmina Nakło nad Notecią ul. Ks. Piotra Skargi 7, 89-100 Nakło nad Notecią		
Jednostka projektowa	KAROLCZAK&MULIK Sp. z o.o. ul. Potulicka 1B/20, 89-100 Nakło nad Notecią		
Projektant	inż. Ryszard Janiszewski upr. bud. nr 802/75 Bg w spec. konstrukcyj.-inżynieryj.	Podpis	
Opracowanie	mgr inż. arch. Emilia Karolczak	Podpis	
Opracowanie	mgr inż. Arkadiusz Mulik upr. bud. nr KUP/0017/OWOK/13 spec. konstr.-bud.	Podpis	
Tytuł rys.	PROJEKT ZAGOSPODAROWANIA TERENU		Skala 1 : 500
Data	28.06.2023 r.	Branża ARCHITEKTURA	Stadium PZT
Nr rys.	ZT-01		