


RZUT PIWNICY – INSTALACJA WOD-KAN  
SKALA 1:100

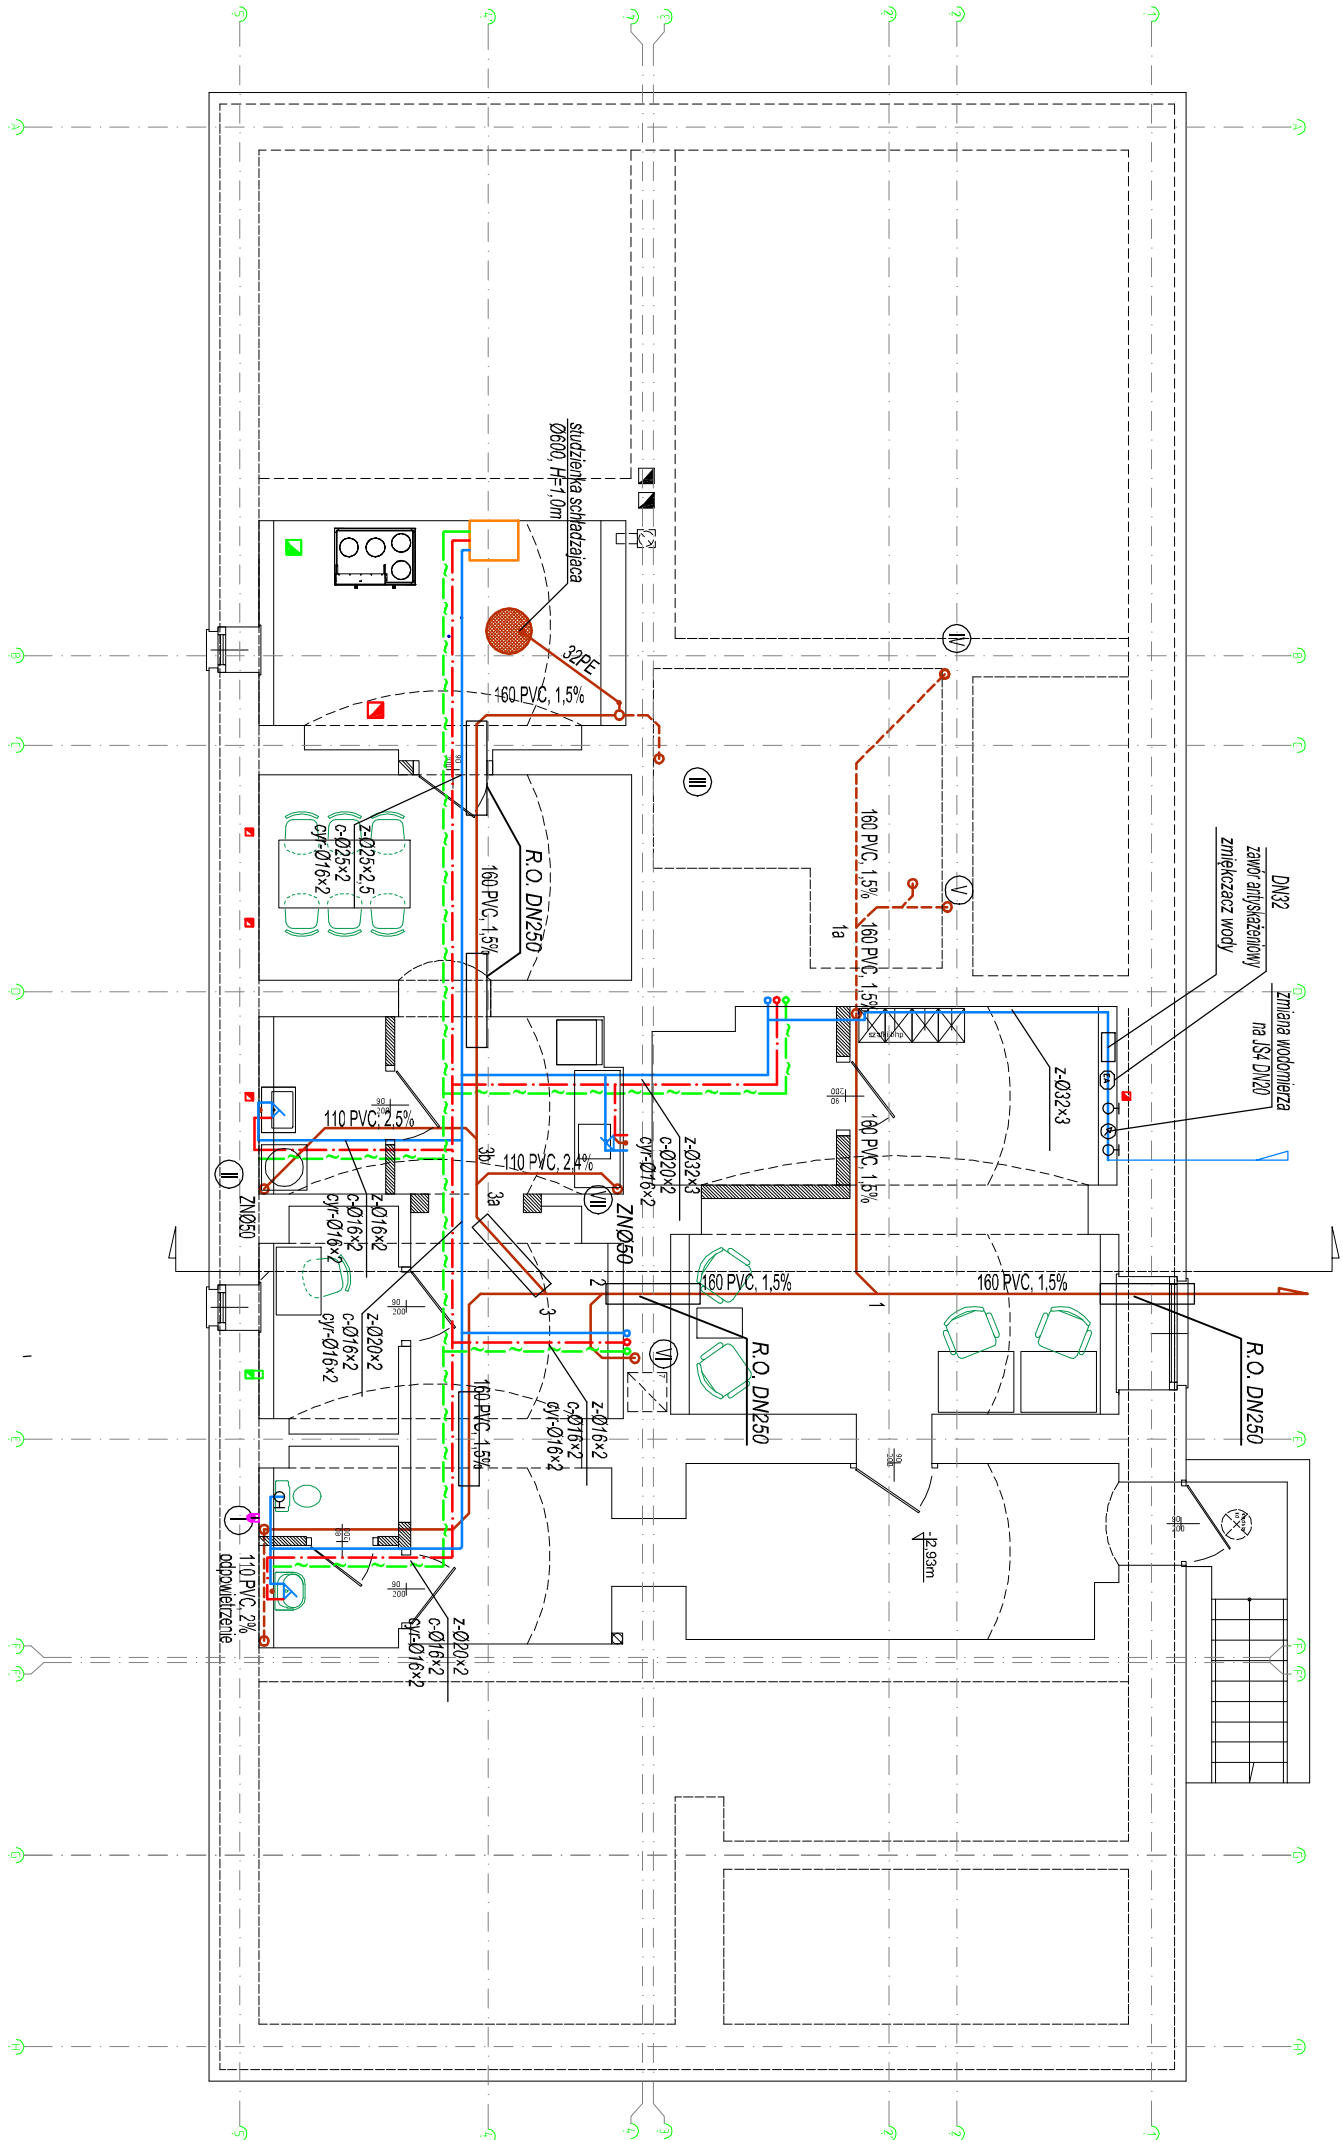

OZNACZENIA:

••• – piony instalacji wodociągowej

– instalacja wody zimnej, ciepłej i cyrkulacji

– przewody inst. bytowej rury sanitarne wielowarstwowe

PE-RT/AL/PE-RT i PE-Xc/AL/PE-Xc

Typ połączeń – zaprasowanie promieniowe.


○ – piony kanalizacji sanitarnej

– poziom kanalizacji sanitarnej pod posadzką

– poziom kanalizacji sanitarnej pod stropem

WP – wpust podłogowy

ZN – zawór napowietrzający

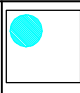 PRACOWNIA PROJEKTOWA I USŁUG INWESTYCYJNYCH EWA DEMBEK-KOZIOŁ ul. Baginów Las 28/97, 14-587 Bańki tel. 505-42-04-11, e-mail: biuro@sanitar.pl		PRACOWNIA PROJEKTOWA I USŁUG INWESTYCYJNYCH EWA DEMBEK-KOZIOŁ	
TEMAT:	PRZEBUDOWA ISTN. BUDYNKU BIUROWEGO	SANIT. BRANŻA:	
ADRES:	UL. MRĄGOWIUSZA 35 W OLSZTYNKU	1:100 SKALA	
PRZEDMIOT RYSUNKU:	INSTALACJA WOD-KAN. RZUT PIWNICY	12.2023 DATA	
PROJEKTOWAŁ	mgr inż. Ewa Dembek-Kozioł NR UPR. WAM/0073/POOS/12	PODPIS	
		NR RYS. 3	