

MAPA DO CELÓW PROJEKTOWYCH SKALA 1 : 500

woj. kujawsko-pomorskie
Jed.ewid.: Szubin [041005_5]
OBREB: Tur [0033]
ID: 6640.1517.2016
PUWG 1965 s.3 Ukł wys. Kronsztadt 86

Mapa stanowi pochodną mapy zasadniczej ark. 354.144.041
po wywiadzie wykonanym w sierpniu 2016 r.

Nie wyklucza się istnienia w terenie
również urządzeń
podziemnych ułożonych a nie
zgłoszonych do inwentaryzacji geodezyjnej.
Mapa zawiera granice prawne.

Dla powstałej mapy nie badano służebności gruntowych.


Mapę sporządzono 10.08.2016 r.

GEOLEX
USŁUGI GEODEZYJNE
Roman Łusiak
ul. Poczтовая 16, 89-100 Nakło n. Not.
tel. 601 821 758, NIP 558-135-47-12

LEGENDA:

1. Proj. budynek rekreacyjny –gospodarczy
2. Projektowana altanka drewniana
3. Projektowane utwardzenie terenu kostką betonową
4. Projektowane urządzenia siłowni zewnętrznej 4 szt.
5. Projektowana huśtawka dla dzieci młodszych
6. Projektowany zestaw zabawowy dla dzieci młodszych
7. Projektowane i istniejące ogrodzenie terenu wraz z bramą wjazdową i furtką
8. Projektowana tablica informacyjna wraz z regulaminem placu zabaw
9. Projektowane 2 kosze na śmieci

A-B-C-D-E-F-G-H obszar terenu objęty inwestycją

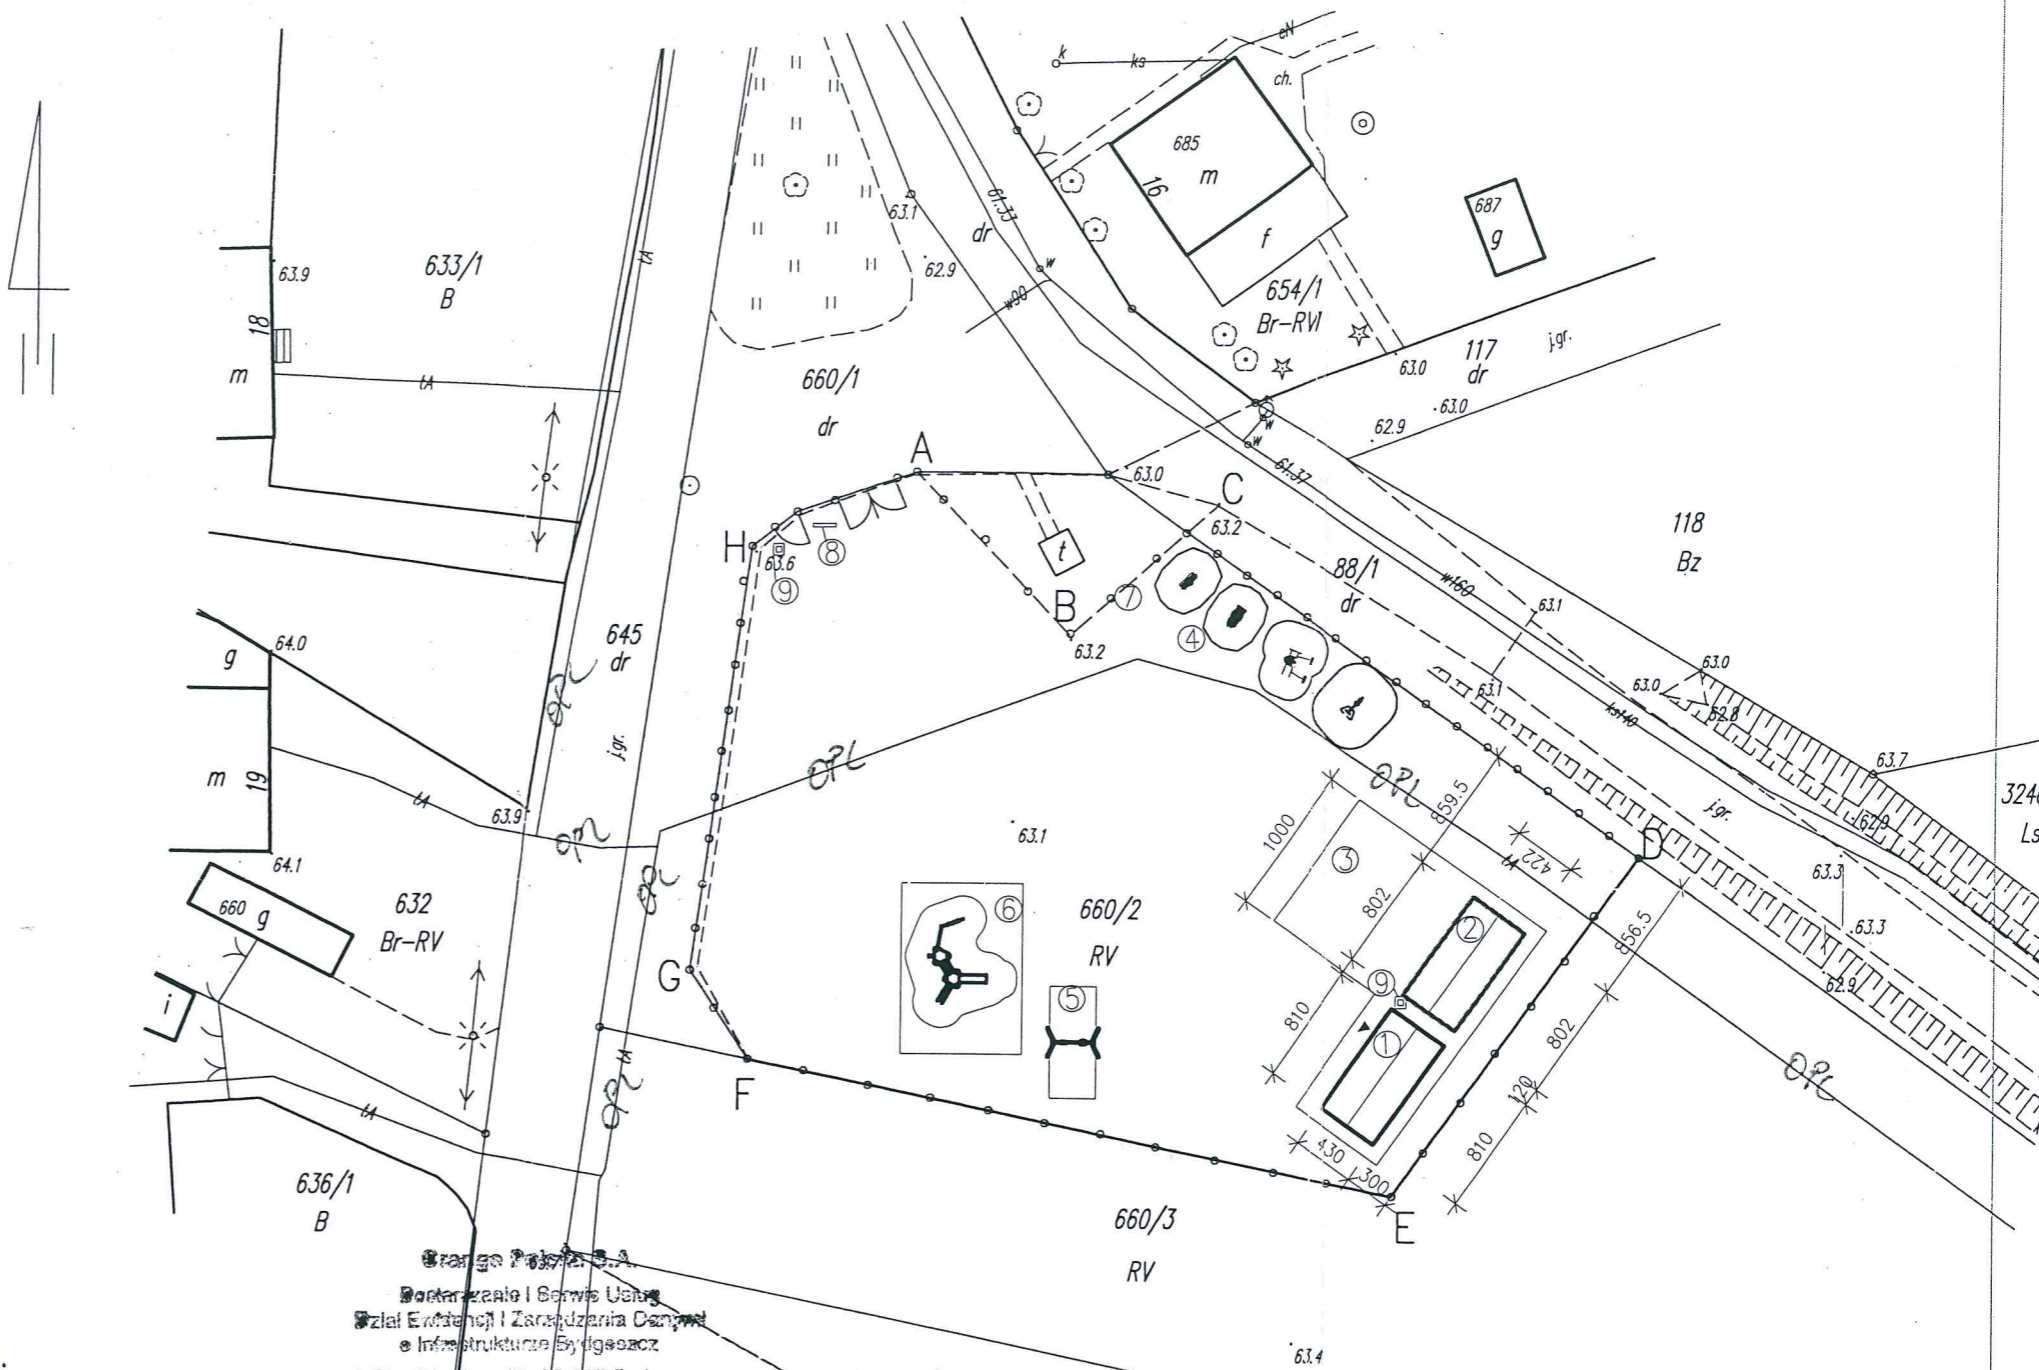

Biuro Projektów S.A.
Branża: Instalacje i Serwis Usług
Zdział Energetyki i Zarządzania Ciepłotą
e Infrastruktury Energetycznej
ul. Chodkiewiczicza 81, 83-867 Bydgoszcz

NANIESIENIE NR 62676/07/09/2016/3

Uzasadnienie - załącznik
Istniejące urządzenia telekomunikacyjne będące w eksploatacji OPL S.A.
Naniesiono wg oznaczenia:
Kable doziemne OPL
Kanalizacja teletechniczna /
Linie napowietrzne /

Powyższe stanowi informację o istniejącym uzbrojeniu telekomunikacyjnym.

Data 21.09.2016 Podpis Władimir Piliński

INWESTOR: GMINA SZUBIN, UL. KCIŃSKA 12, 89-200 SZUBIN	
ADRES BUDOWY: TUR DZIAŁKA NUMER 660/2 BRZÓZKI	
BUDOWA PLACU ZABAW DLA DZIECI Z ELEMENTAMI SIŁOWNI ZEWNĘTRZNEJ	PROJEKTANT: Jolanta Wróblewska upr. bud. do proj. architekt. w zakresie ogr. numer GP.KZ.7342747/07.KUP/ROD114/12
DATA: 30-08-2016 R.	SKALA 1: 500
PROJEKT ZAGOSPODAROWANIA DZIAŁKI NUMER 660/2 TUR, GMINA SZUBIN DLA PLACU ZABAW DLA DZIECI Z ELEMENTAMI SIŁOWNI ZEWNĘTRZNEJ	

"JAKSET"
Biuro Budowlane
Właściciel
mgr Jolanta Wróblewska

Za zgodność z oryginałem

Data 26.09.2016