



T1 - TABLICA INFORMACYJNA

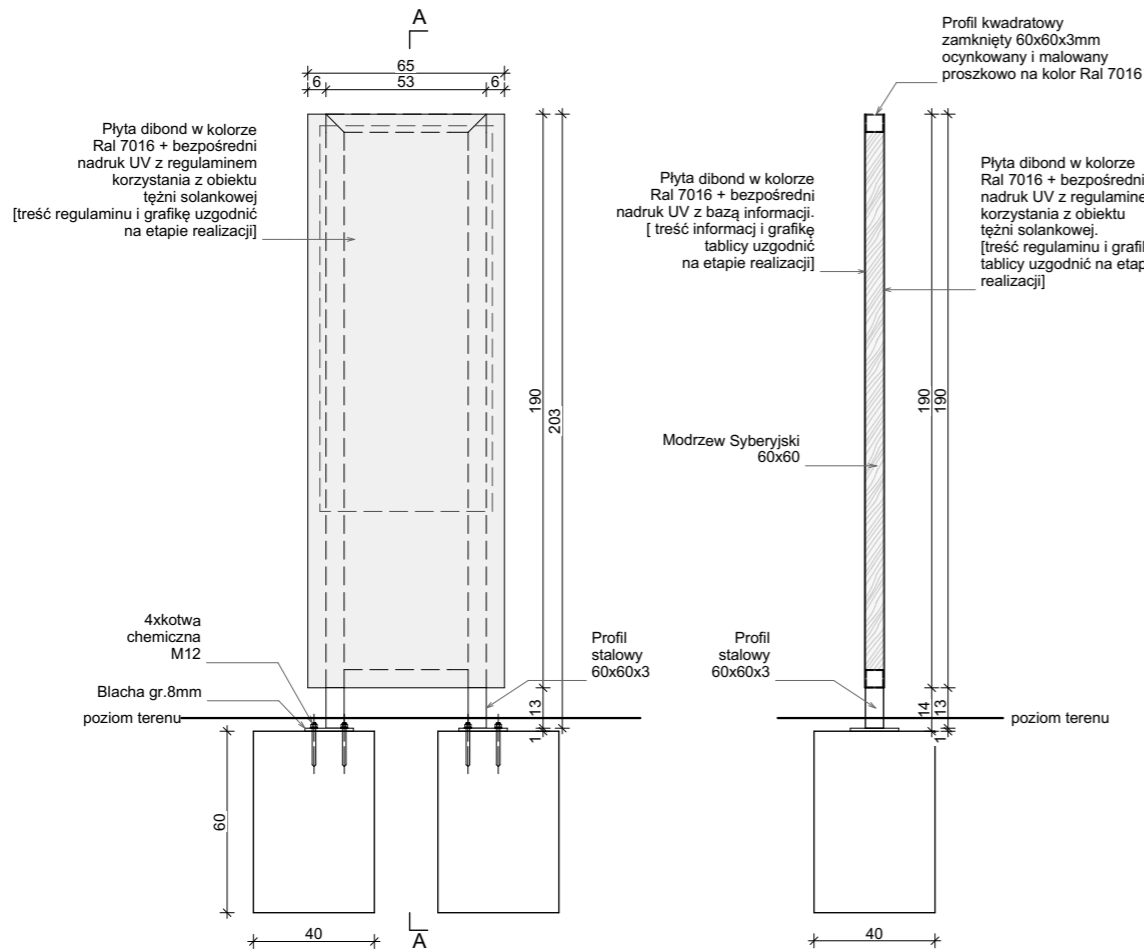

WIDOK W1 SKALA 1:25

PRZĘKRÓJ A SKALA 1:25

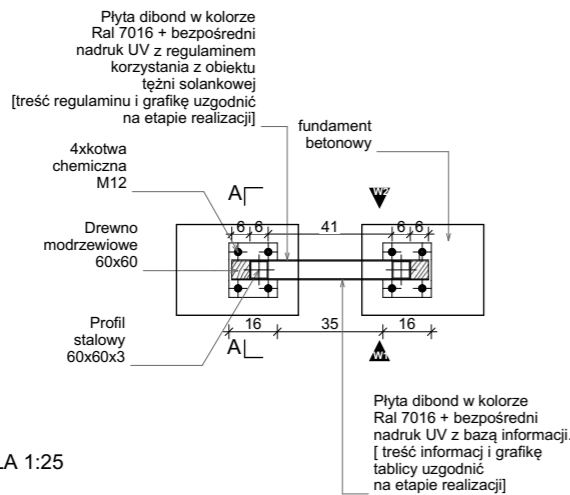


RZUT SKALA 1:25

OPIS

Słupki z profili zamkniętych RK 60x60x3 ze stali S235
Fundament blokowy o wymiarach 50x50cm i wysokości 60cm z betonu B25. Zbrojenie prętami f12 - pionowo 4f12 na każdym boku. Dołem siatka o oczku 14/14cm. Stal AIIIIN. Otulina 5cm.
Słupki kotwić do fundamentu za pomocą 4 kotew wklejanych FIS A M12X120. Optymalna głębokość kotwienia 70mm. Dopuszcza się zastosowanie rozwiązań innego producenta o niegorszych parametrach.

UWAGA: dopuszcza się wykonanie fundamentu o przekroju 40/40cm pod warunkiem wykonania go bezpośrednio w wykopie.

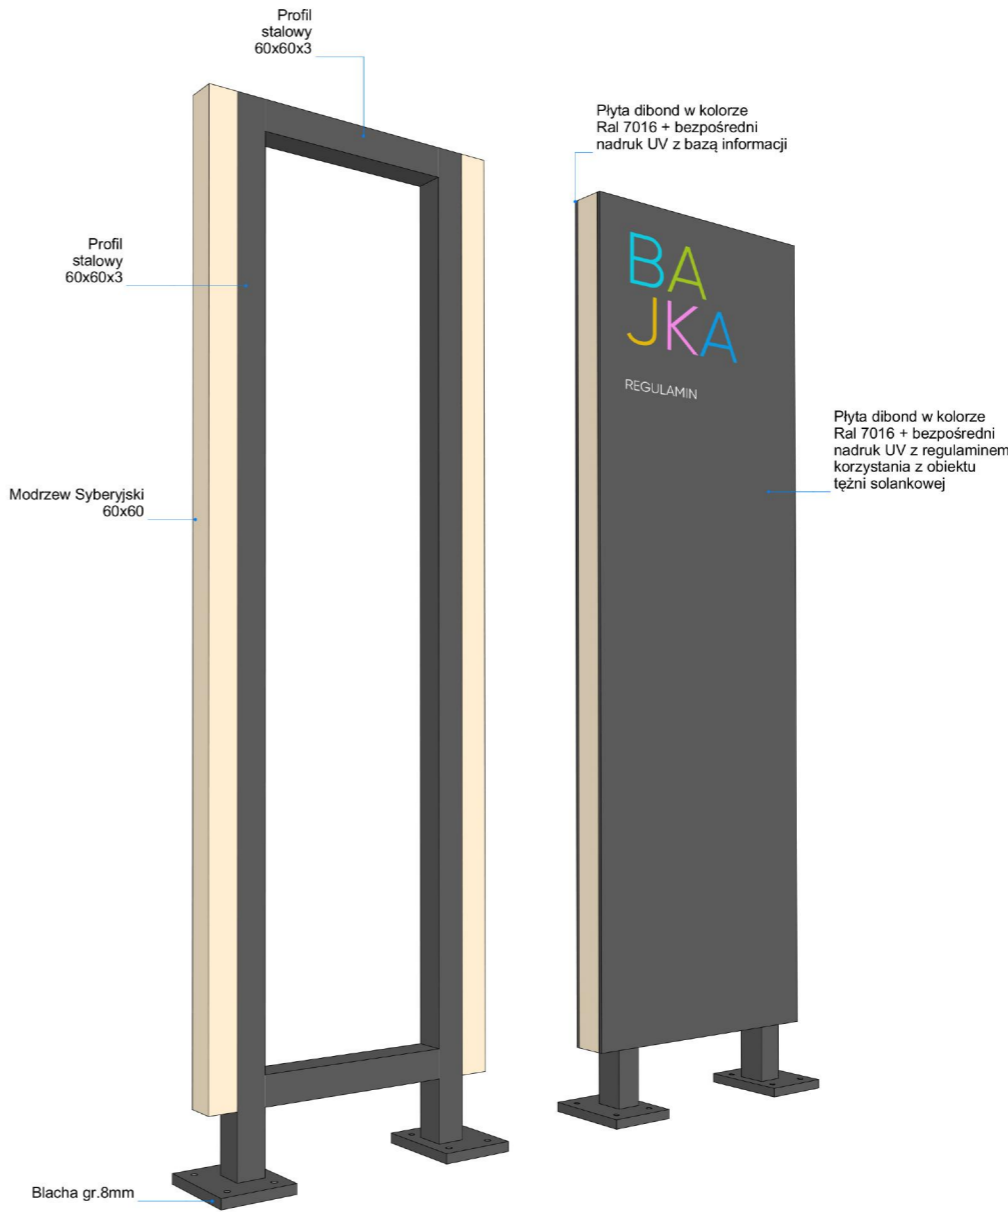

Generalny projektant:



MONUMENTUM Sp. z o.o.
UL. TARNOBRZEŃSKA 2/2
53-404 WROCŁAW
NIP 894 313 10 91
REGON 241691664
TELEFON +48 71 368 45 36
MAIL: biuro@monumentum.wroc.pl

Opracowanie:



LOGORYTM PATRYK GRUSZKA
UL. NOWOWIEJSKIEGO 4i/23
40-139 KATOWICE
NIP 634 260 90 49
REGON 241691664
TELEFON 660712264
MAIL: biuro.logorytm@gmail.pl

Branża konstrukcyjna:

WKW PROJEKT Katarzyna Wilczek
ul. Jasna 24
44-178 Przysowice

Branża sanitarna:

BIURO PROJEKTOWO-USŁUGOWE GRAF
Grzegorz Głodzik
ul. Szpitalna 19D
44-194 Knurów

Branża elektryczna:

PUH STANISŁAW HAŁGAS
ul. Piastów 9/174
40-868 Katowice

Inwestor:

GMINA BŁONIE
UL. RYNEK 6
05-870 BŁONIE



Projekt:

BUDOWA TĘŻNI SOLANKOWEJ NA TERENIE
PARKU "BAJKA" W BŁONIU WRAZ
Z INFRASTRUKTURĄ TECHNICZNĄ ORAZ
ZAGOSPODAROWANIEM TERENU.

DZ. NR EW.: 10/2, OBRĘB 0023, BŁONIE

Faza projektu:

PROJEKT WYKONAWCZY

Skala:

1:25

Branża:

ARCHITEKTONICZNA



Data:

02.2024

Zespół projektowy:

PROJEKTANT:
mgr inż. arch. Aleksandra Matyszczak
Nr upr.: 6/SŁOKK/2016

SPRAWDZAJĄCY:
mgr inż. arch. Dorota Lutogiewska
Nr upr.: 74/SŁOKK/2016/II

OPRACOWANIE I KOORDYNACJA:
inż. arch. Patryk Gruszka

DOKUMENTACJA OBJĘTA PRAWAMI AUTORSKIMI
WSZELKIE PRAWA AUTORSKIE DOTYCZĄCE TEGO PROJEKTU I RYSUNKU NALEŻĄ DO
PRACOWNI PROJEKTOWEJ LOGORYTM PATRYK GRUSZKA LUB DO JEJ PARTNERÓW.
RYSUNEK NIE MOŻE BYĆ KOPIOWANY I UDOSTĘPNIANY BEZ ZGODY PRACOWNI.

DOKUMENTACJA ZOSTAŁA OPRACOWANA W PROGRAMIE ARCHICAD START EDITION

Rysunek:

PROJEKT ZAGOSPODAROWANIA TERENU
- EL. MAŁEJ ARCHITEKTURY:
TABLICA INFORMACYJNA T1

Numer:

PW/67A/005