


ŁŻ - LEŻAK PARKOWY - szt.4

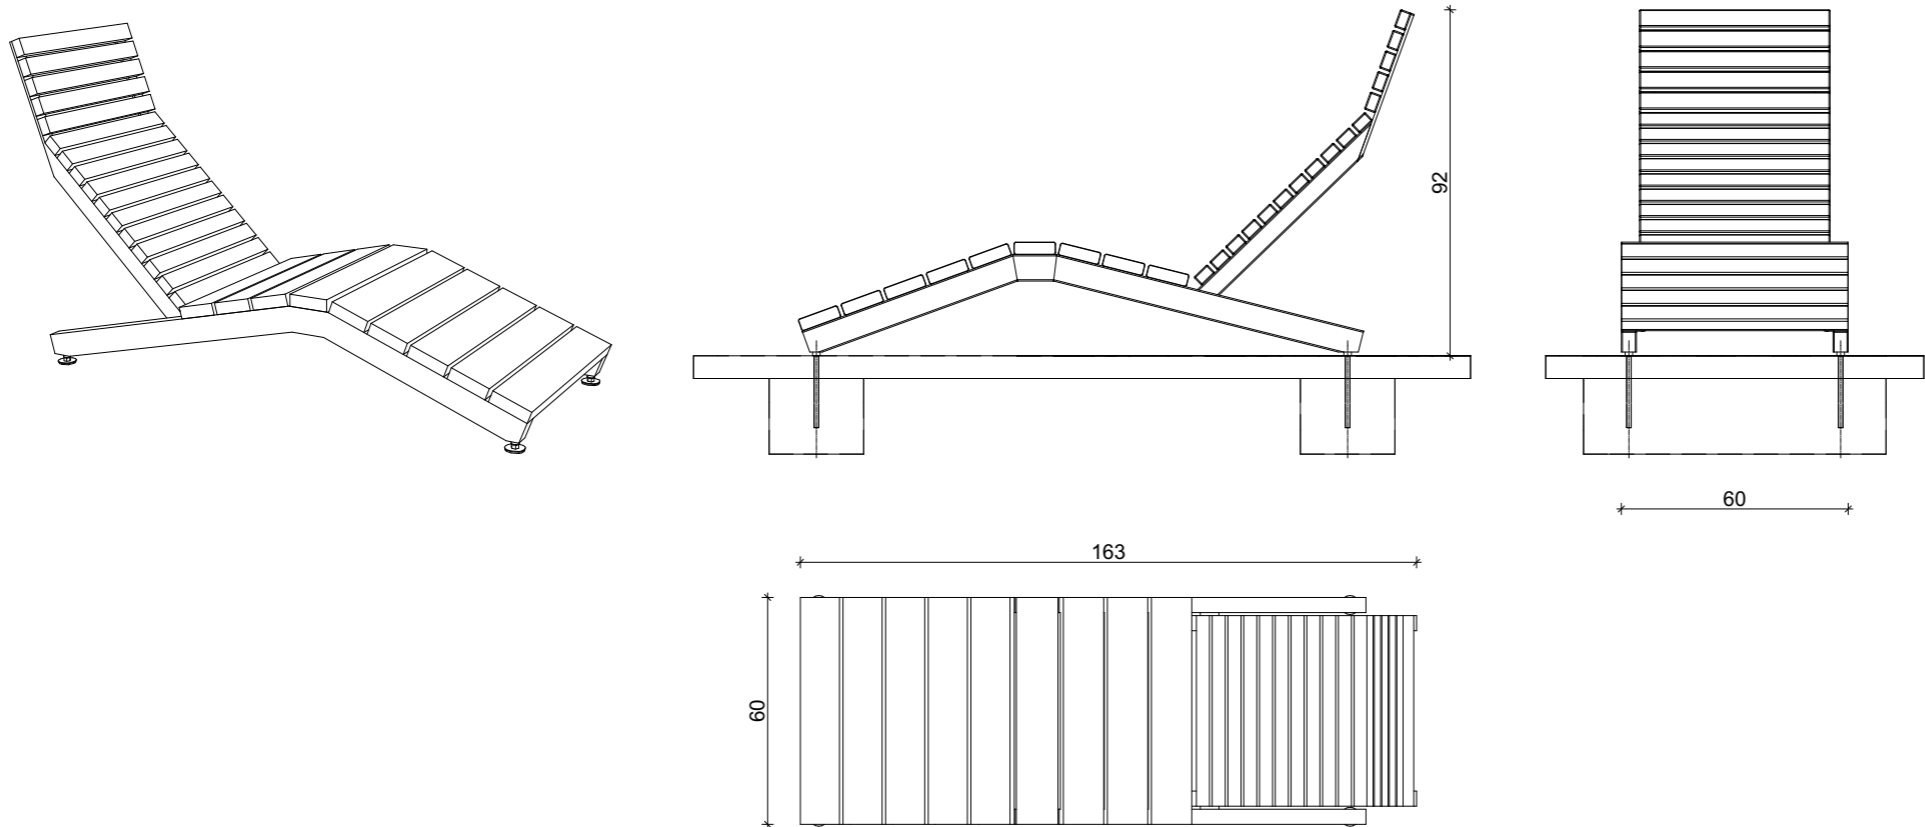

- Charakterystyka konstrukcji:

Stalowa konstrukcja połączona z drewnianymi deskami za pomocą nierdzewnych śrub, rozmiar 1630x930x600mm.
- Zabezpieczenie konstrukcji:

Konstrukcja ocynkowana i pokryta lakierem proszkowym.
- Konstrukcja nośna:

Dwa spawane boki z stalowych profili 70x50mm i 50x30 oraz blachy wycinanej plazmowo o grubości 5mm.
- Siedzisko:

Sczebliny z masywnego drewna egzotycznego (drewno jatobe) o prostokątnym przekroju 110x33mm, i 48x30mm.
- Oparcie:

1 deska z masywnego drewna egzotycznego (drewno jatobe) o prostokątnym przekroju 110x33mm, długość 1800mm.
- Kolorystyka:

RAL 7016 szary antracyt
- Kotwienie:

Kotwienie do fundamentów za pomocą kotw M10
- Waga:

53,7 kg

Podczas robót montażowych należy oblgatoryjnie przestrzegać wytycznych i zaleceń zawartych w instrukcji montażowej producenta.

Generalny projektant:



MONUMENTUM Sp. z o.o.
UL. TARNOBREŻSKA 2/2
53-404 WROCŁAW
NIP 894 313 10 91
REGON 241691664
TELEFON +48 71 368 45 36
MAIL: biuro@monumentum.wroc.pl

Opracowanie:



LOGORYTM PATRYK GRUSZKA
UL. NOWOWIEJSKIEGO 4i/23
40-139 KATOWICE
NIP 634 260 90 49
REGON 241691664
TELEFON 660712264
MAIL: biuro.logorytm@gmail.pl

Branża konstrukcyjna:

WKW PROJEKT Katarzyna Wilczek
ul. Jasna 24
44-178 Przyszowice

Branża sanitarna:

BIURO PROJEKTOWO-USŁUGOWE GRAF
Grzegorz Głodzik
ul. Szpitalna 19D
44-194 Knurów

Branża elektryczna:

PUH STANISŁAW HAŁGAS
ul. Piastów 9/174
40-868 Katowice

Inwestor:

GMINA BŁONIE
UL. RYNEK 6
05-870 BŁONIE



Projekt:

BUDOWA TEŻNI SOLANKOWEJ NA TERENIE
PARKU "BAJKA" W BŁONIU WRAZ
Z INFRASTRUKTURĄ TECHNICZNĄ ORAZ
ZAGOSPODAROWANIEM TERENU.

DZ. NR EW.: 10/2, OBRĘB 0023, BŁONIE

Faza projektu:

PROJEKT WYKONAWCZY

Skala:

1:20

Branża:

ARCHITEKTONICZNA



Data:

02.2024

Zespół projektowy:

PROJEKTANT:
mgr inż. arch. **Aleksandra Matyszczyk**
Nr upr.: 6/SŁOKK/2016

SPRAWDZAJĄCY:
mgr inż. arch. **Dorota Lutogniewska**
Nr upr.: 74/SŁOKK/2016/II

OPRACOWANIE I KOORDYNACJA:
inż.arch. **Patryk Gruszka**

DOKUMENTACJA OBJĘTA PRAWAMI AUTORSKIMI
WSZELKIE PRAWA AUTORSKIE DOTYCZĄCE TEGO PROJEKTU I RYSUNKU NALEŻĄ DO
PRACOWNI PROJEKTOWEJ LOGORYTM PATRYK GRUSZKA LUB DO JEJ PARTNERÓW.
RYSUNEK NIE MOŻE BYĆ KOPIOWANY I UDOSTĘPNIANY BEZ ZGODY PRACOWNI.

DOKUMENTACJA ZOSTAŁA OPRACOWANA W PROGRAMIE ARCHICAD START EDITION

Rysunek:

PROJEKT ZAGOSPODAROWANIA TERENU
- EL. MAŁEJ ARCHITEKTURY:
LEŻAK PARKOWY

Numer:

PW/67A/007