



MAPA DO CELÓW PROJEKTOWYCH
SKALA 1:500

Województwo: wielkopolskie
Powiat: ostrowski
Jednostka ewidencyjna: 301706_4, Miasto Raszków
Jednostka ewidencyjna: 301706_5, Gmina Raszków
Obręb ewidencyjny: 301706_4.0001, Raszków
Jednostka ewidencyjna: 301706_5.0004, Głogowa
Oznaczenie kancelaryjne zgłoszenia pracy geodezyjnej: GGO.6640.595.2021
Numer księgi robót wykonawcy: 69g/2021
Nazwa układu współrzędnych prostokątnych płaskich: "2000" strefa 6
Nazwa układu wysokości: "PL-EVRF2007-NH"
Siatka krzyży w układzie "2000" strefa 6:
Obszar aktualizacji:
Ostrów Wielkopolski, dnia: 23 lutego 2021r.


GEODEZJA
ul. Powstańca Listopadowego 16
63-400 Ostrów Wielkopolski
tel. 503-72-74-62
NIP: 622-228-97-95 R-N: 300143747

GEODETA UPRAWNIONY
mgr inż. Maciej Kibelek
upr. sow. nr 19867
tel. 503-72-74-62

Oświadczam, że opart techniczny zawierający
wyniki prac geodezyjnych i kartograficznych w
wyniku których powstał niniejszy dokument uzyskał
pozytywny wynik weryfikacji, jednakże nie
informuję, że jestem świadomy odpowiedzialności
karnej za złożenie fałszywego oświadczenia.

Identyfikator prac geodezyjnych: GGO.6640.595.2021
Organ Służby Geodezyjnej i
Kartograficznej, który otrzymał
zgłoszenie prac geodezyjnych: Starosta Ostrowski
Głogowa
GGO.6640.595.2021
24.03.2021

Numer oraz data sporządzenia
dokumentu pochodzącego
wynik pozytywnej weryfikacji:
Imię i nazwisko oraz numer
uprawnienia zawodowych
kierownika prac geodezyjnych: Maciej Kibelek

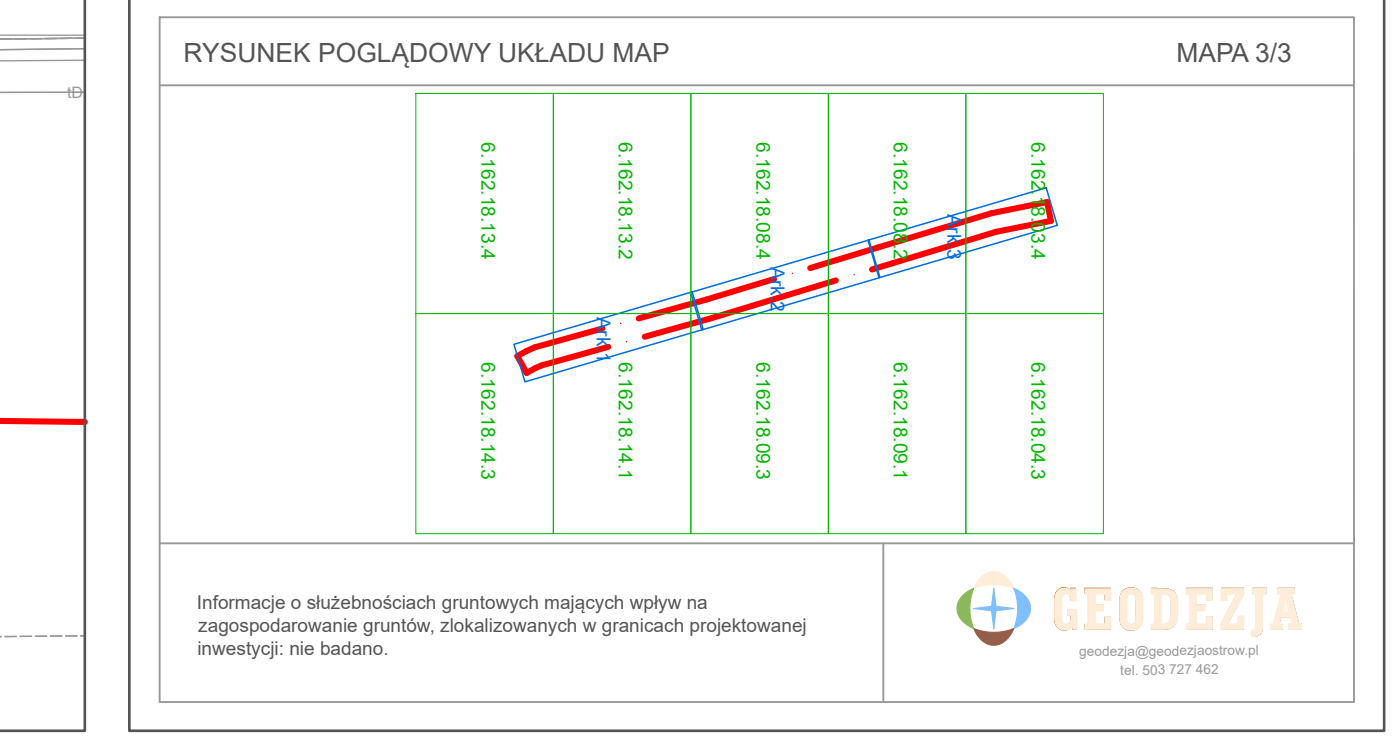

LEGENDA:

- ścieżka rowerowa z betonu asfaltowego
- zjazd z kostki brukowej betonowej
- krawężnik betonowy wyniesiony 2 cm
- obrzeże betonowe 30*8
- ścieżka z 2 rzędów kostki brukowej betonowej
- wpust deszczowy klasa nośności C250
- przyłkanik rura PVC SN8 Ø160 mm
- kanal deszczowy rura PVC SN8 Ø400 mm
- studnia rewizyjna DN 600 mm
- studnia połączeniowa DN 1 000 mm
- lampa oświetlająca przejazd dla rowerzystów
- linia wyznaczająca przewidywany zakres oddziaływania inwestycji

PLAN ZAGOSPODAROWANIA TERENU

Przebudowa drogi nr 5285P Raszków - Głogowa na odcinku długości ok. 2 000 m

Jedn. ew. gm. Raszków; obr. ew. Głogowa dz. nr 301706_5.0004.AR_1.61, 301706_5.0004.AR_2.193
Jedn. ew. gm. Miasto Raszków; obr. ew. Raszków dz. nr 301706_4.0001.301, 301706_4.0001.302

INWESTOR: Powiatowy Zarząd Dróg w Ostrowie Wielkopolskim
ul. Staszica 1
63-400 Ostrów Wielkopolski

PROJEKTANT: mgr inż. Paweł Urbaniński

DATA: 04-2021
SKALA: 1:500
WYKONAWCA: WKP/BD/5341/01
WYKONAWCA: WKP/BD/5341/01
WYKONAWCA: WKP/BD/5341/01

Informacje o służebnościach gruntowych mających wpływ na zagospodarowanie gruntów, zlokalizowanych w granicach projektowanej inwestycji, nie zostało.

GEODEZJA
głogowa@geodezja.pl
tel. 503 727 402