


RZUT DACHU

skala 1:100

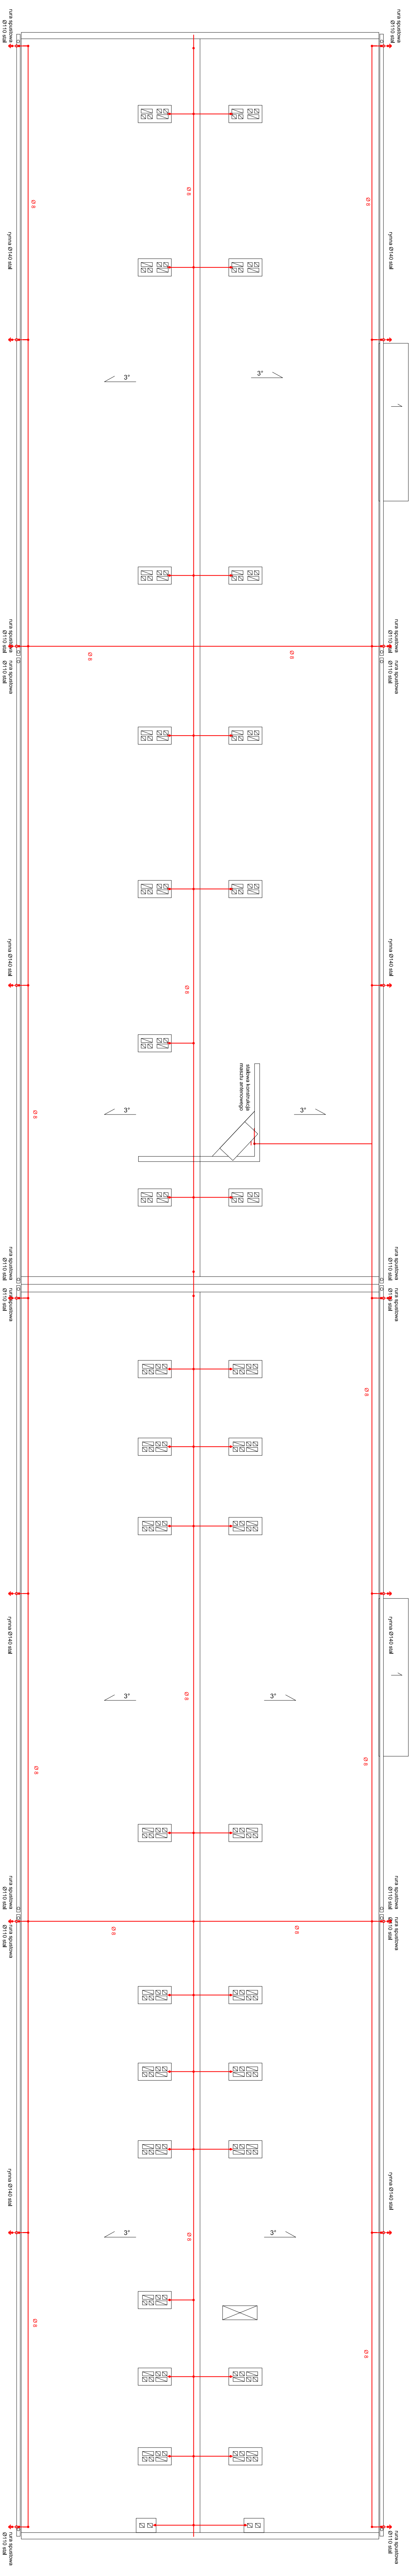

OZNACZENIA

- - drut odgromow
- złącze krzyżow
- złącze kontroln

FIRMA PROJEKTOWA M.W. NIEMIEC	
NADZÓR BUDOWLANI I INŻYNIERYSTYCE KONSULTACJE TECHNICZNE 49-400 CIECHANÓW, ul. POLNA 262A, STEREO 5/2015, p. 101, 151, 144, 33 444 12 76	
Temat: INWENTARYZACJA I INSTALACJA JUKA	
Adres:	RZU DACHU - INSTALACJA ODGROMOWA
Adres budowlany:	KATOWICE, ul. Paderewskiego 32
Opracował:	inż. Marcin Niemiec
Autor:	mgr inż. Tadeusz Kwoczyński
Opracowania:	U.P. 48/81/13970
	R.R.S.
	7
	CZERWIEC 2021
SKALA:	1:100
NR	1