
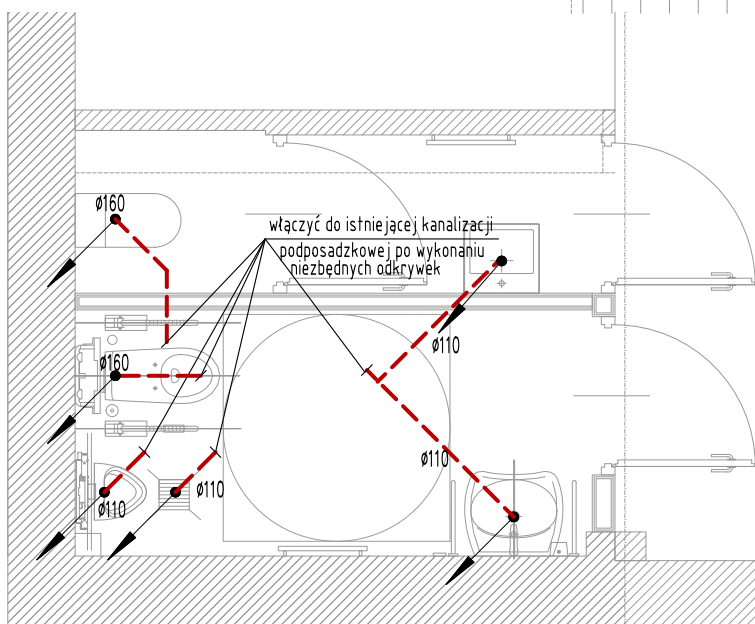


podłączyć do istniejącego
podejścia wody zimnej

istniejące podejście do zaplecza wpiąć
do nowej lokalizacji węzła wodomierzowego

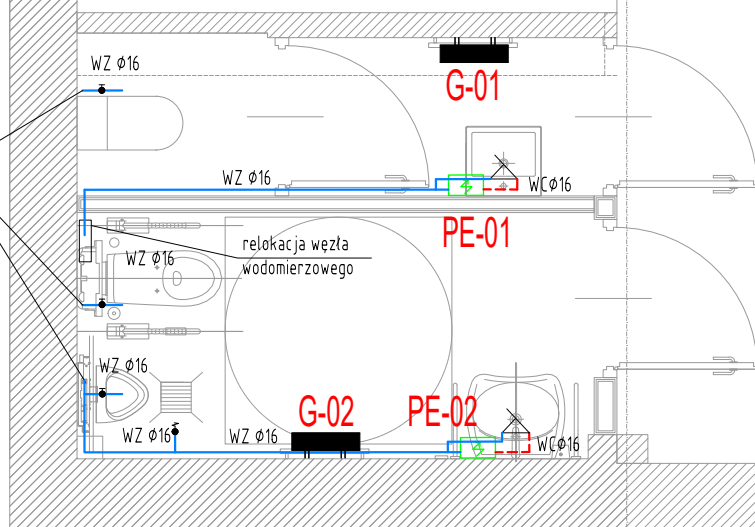

LEGENDA :

WZ

WC



INSTALACJA WODY ZIMNEJ

INSTALACJA WODY CIEPŁEJ

INSTALACJA KANALIZACJI SANITARNEJ
PODPOSADZKOWEJ

OGRZEWACZ PRZEPŁYWOWY WODY

GRZEJNIK ELEKTRYCZNY

LOFT MAGDALENA SZKODA

JEDNOSTKA
PROJEKTOWA 51-680 Wrocław, E. Plater 10/1
tel. kom. +48 605 747 743,
iloft.pp@gmail.com

TEMAT PRZEBUDOWA ZAPLECZA SANITARNEGO W BUDYNKU ŚWIETLICY, ORAZ BUDOWA
POCHYLNI DLA NIEPEŁNOSPRAWNYCH

LOKALIZACJA 55-003 Czernica, ul. Odrzańska 4
dz. nr 235/4, AM_1, obręb Czernica

INWESTOR GMINA CZERNICA
55-003 Czernica, ul. Kolejowa 39

INSTALACJE SANITARNE
PROJEKTANT mgr inż. Wojciech Kuśnierkiewicz upr. nr 2242/DOŚ/06

SPRZĄDZAJĄCY mgr inż. Agata Krzysztofiak upr. nr 135/DOŚ/09

ASYSTENT mgr inż. Natalia Dziekan

INFORMACJE	NR PROJEKTU 2207	STADIUM P.B.W.	SKALA: 1:50	DATA: 08.2022	REWIZJA: -	NR RYS: IS-01
------------	---------------------	-------------------	----------------	------------------	---------------	------------------

TEMAT RYSUNKU INSTALACJA WOD-KAN I C.O.

NR STRONY: