


187/ PROJEKT ZAGOSPODAROWANIA TERENU
 POD ZAGOSPODAROWANIE TERENU REKREACYJNEGO NAD JEZIOREM GŁĘBOKIM W ŚWIEŻYNY
 ZASTOSOWANEGO NA DZ. NR 197/2 OBRĘB EWIDENCYJNY ŚWIEŻYNO

1. (1)	PROJEKTOWANY URZĄDZENIE ZABAWOWE - ZESTAW ZABAWOWY
2. (2)	PROJEKTOWANE URZĄDZENIE ZABAWOWE - HUSTAWKA WAHADŁOWA
3. (3)	PROJEKTOWANE URZĄDZENIE ZABAWOWE - TYROLKA
4. (4)	PROJEKTOWANE URZĄDZENIE ZABAWOWE - BUJAK
5. (5)	PROJEKTOWANE URZĄDZENIE ZABAWOWE - BUJAK
6. (6)	PROJEKTOWANE URZĄDZENIE ZABAWOWE - BUJAK
7. (7)	PROJEKTOWANE URZĄDZENIE ZABAWOWE - KOPARKA DO PIASKOWNICY
8. (8)	ISTNIEJĄCY PLAC ZABAW DO DEMONTAŻU
9.	STREFA BEZPIECZENSTWA URZĄDZEŃ
10. (10)	INFORMATOR - TABLICA Z REGULAMINEM KORZYSTANIA Z PLACU ZABAW
11.	LINIA ROZGRANICZAJĄCA ULICĘ
12.	UZUPEŁNIENIE PIASKIEM PŁAZOWYM

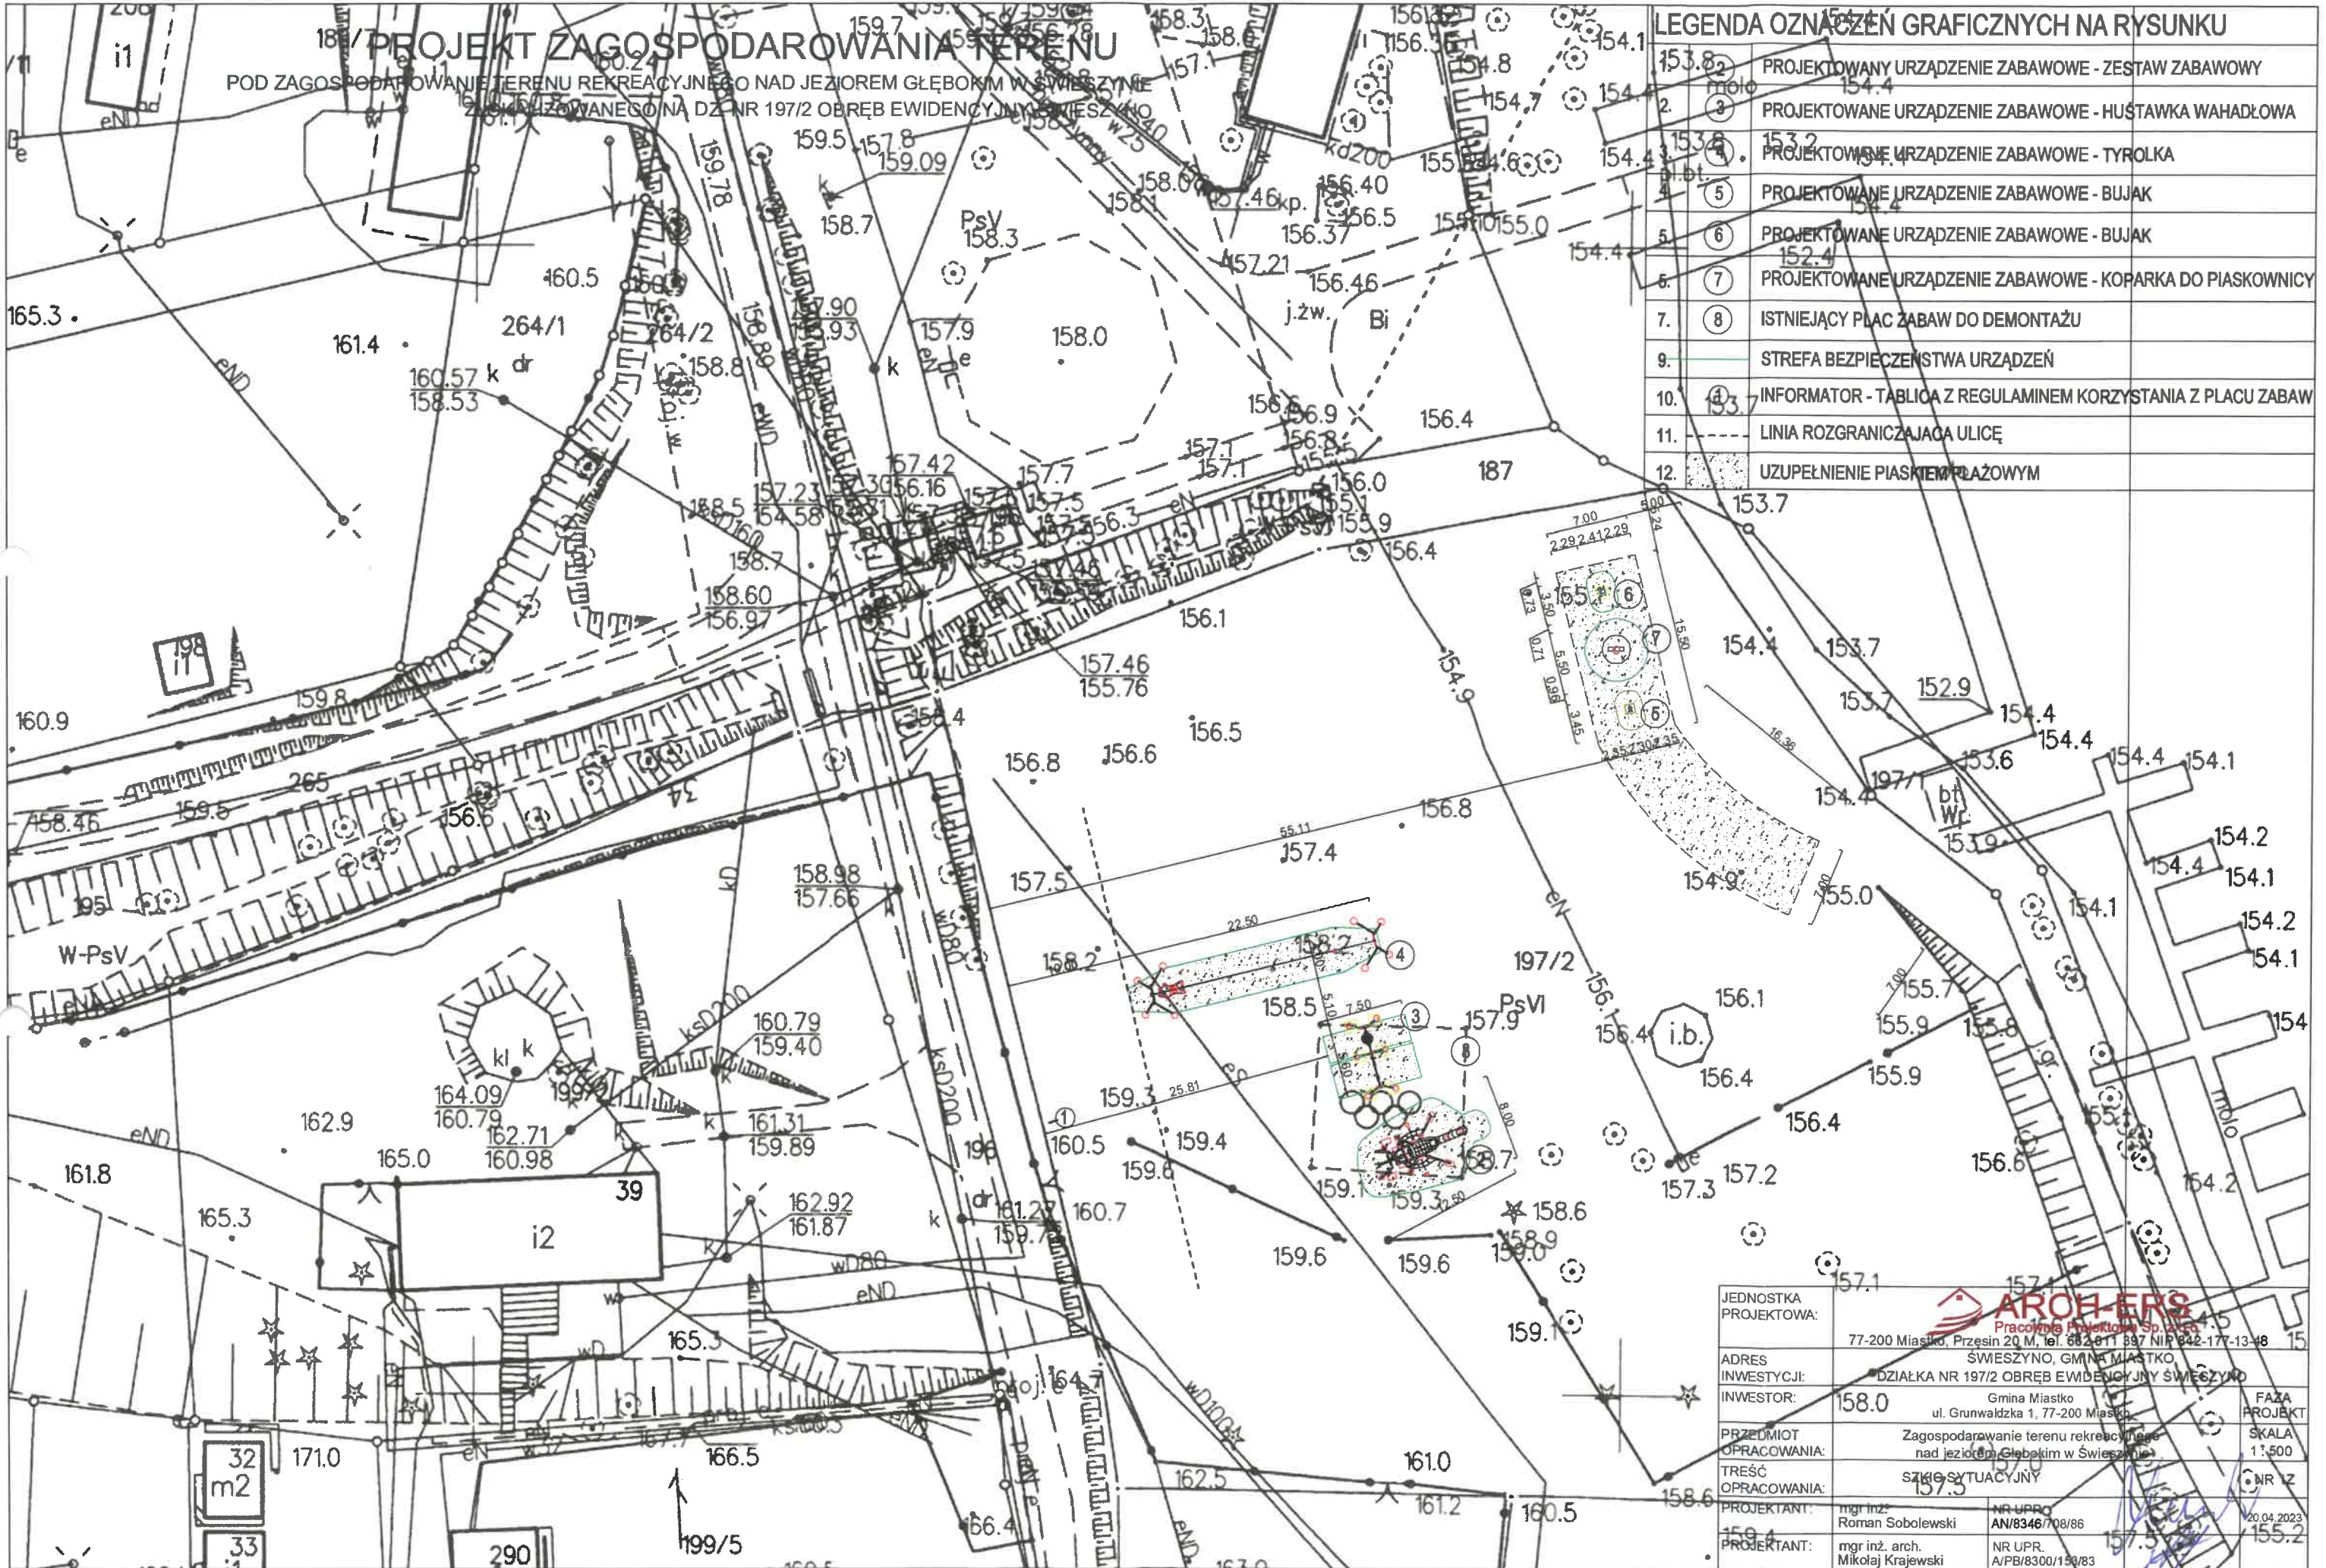


JEDNOSTKA PROJEKTOWA:			15
ADRES INWESTYCJI:	77-200 Miastko, Przesin 20 M., tel. 662 811 897 NIP 642-177-13-48		
INWESTOR:	SWIEŻYNO, GMINA MIASTKO		
PRZEDMIOT OPRACOWANIA:	DZIAŁKA NR 197/2 OBRĘB EWIDENCYJNY ŚWIEŻYNO		
TREŚĆ OPRACOWANIA:	Zagospodarowanie terenu rekreacyjnego nad jeziorem Głębokim w Świeżynie		
PROJEKTANT:	mgr inż. Roman Sobolewski	NR UPR. AN/8346/708/86	FAZA PROJEKT SKALA 1:500
PROJEKTANT:	mgr inż. arch. Mikołaj Krajewski	NR UPR. A/PB/8300/198/83	NR 12

Nazwa organu prowadzącego: STAROSTA BYTOWSKI STAROSTA BYTOWSKI
 adres: ul. Ks. dr. B. Demarskiego 2
 77-100 Bytów
 Identyfikator ewidencyjny: P2201
 materiał: zasoby Nr konc.: OZ.G.6642.214.2023
 19.02.23
 Nazwa materiału: zasoby H. LAJADKICHA
 Data wykonania kopii materiału: zasoby 2023-04-17

Województwo: pomorskie
 Powiat: bytowski
 Jednostka ewidencyjna: 220106_5, Miastko - Obszar Wiejski
 Obręb: 0024, Świeszyno
 Działka: 197/2

MAPA ZASADNICZA
 SKALA 1:1000

Układ odniesienia: PL-ETRF89, układ wsp. płaskich: PL-2000 strefa 6 (18°), układ wys.: PL-EVRF2007-NH

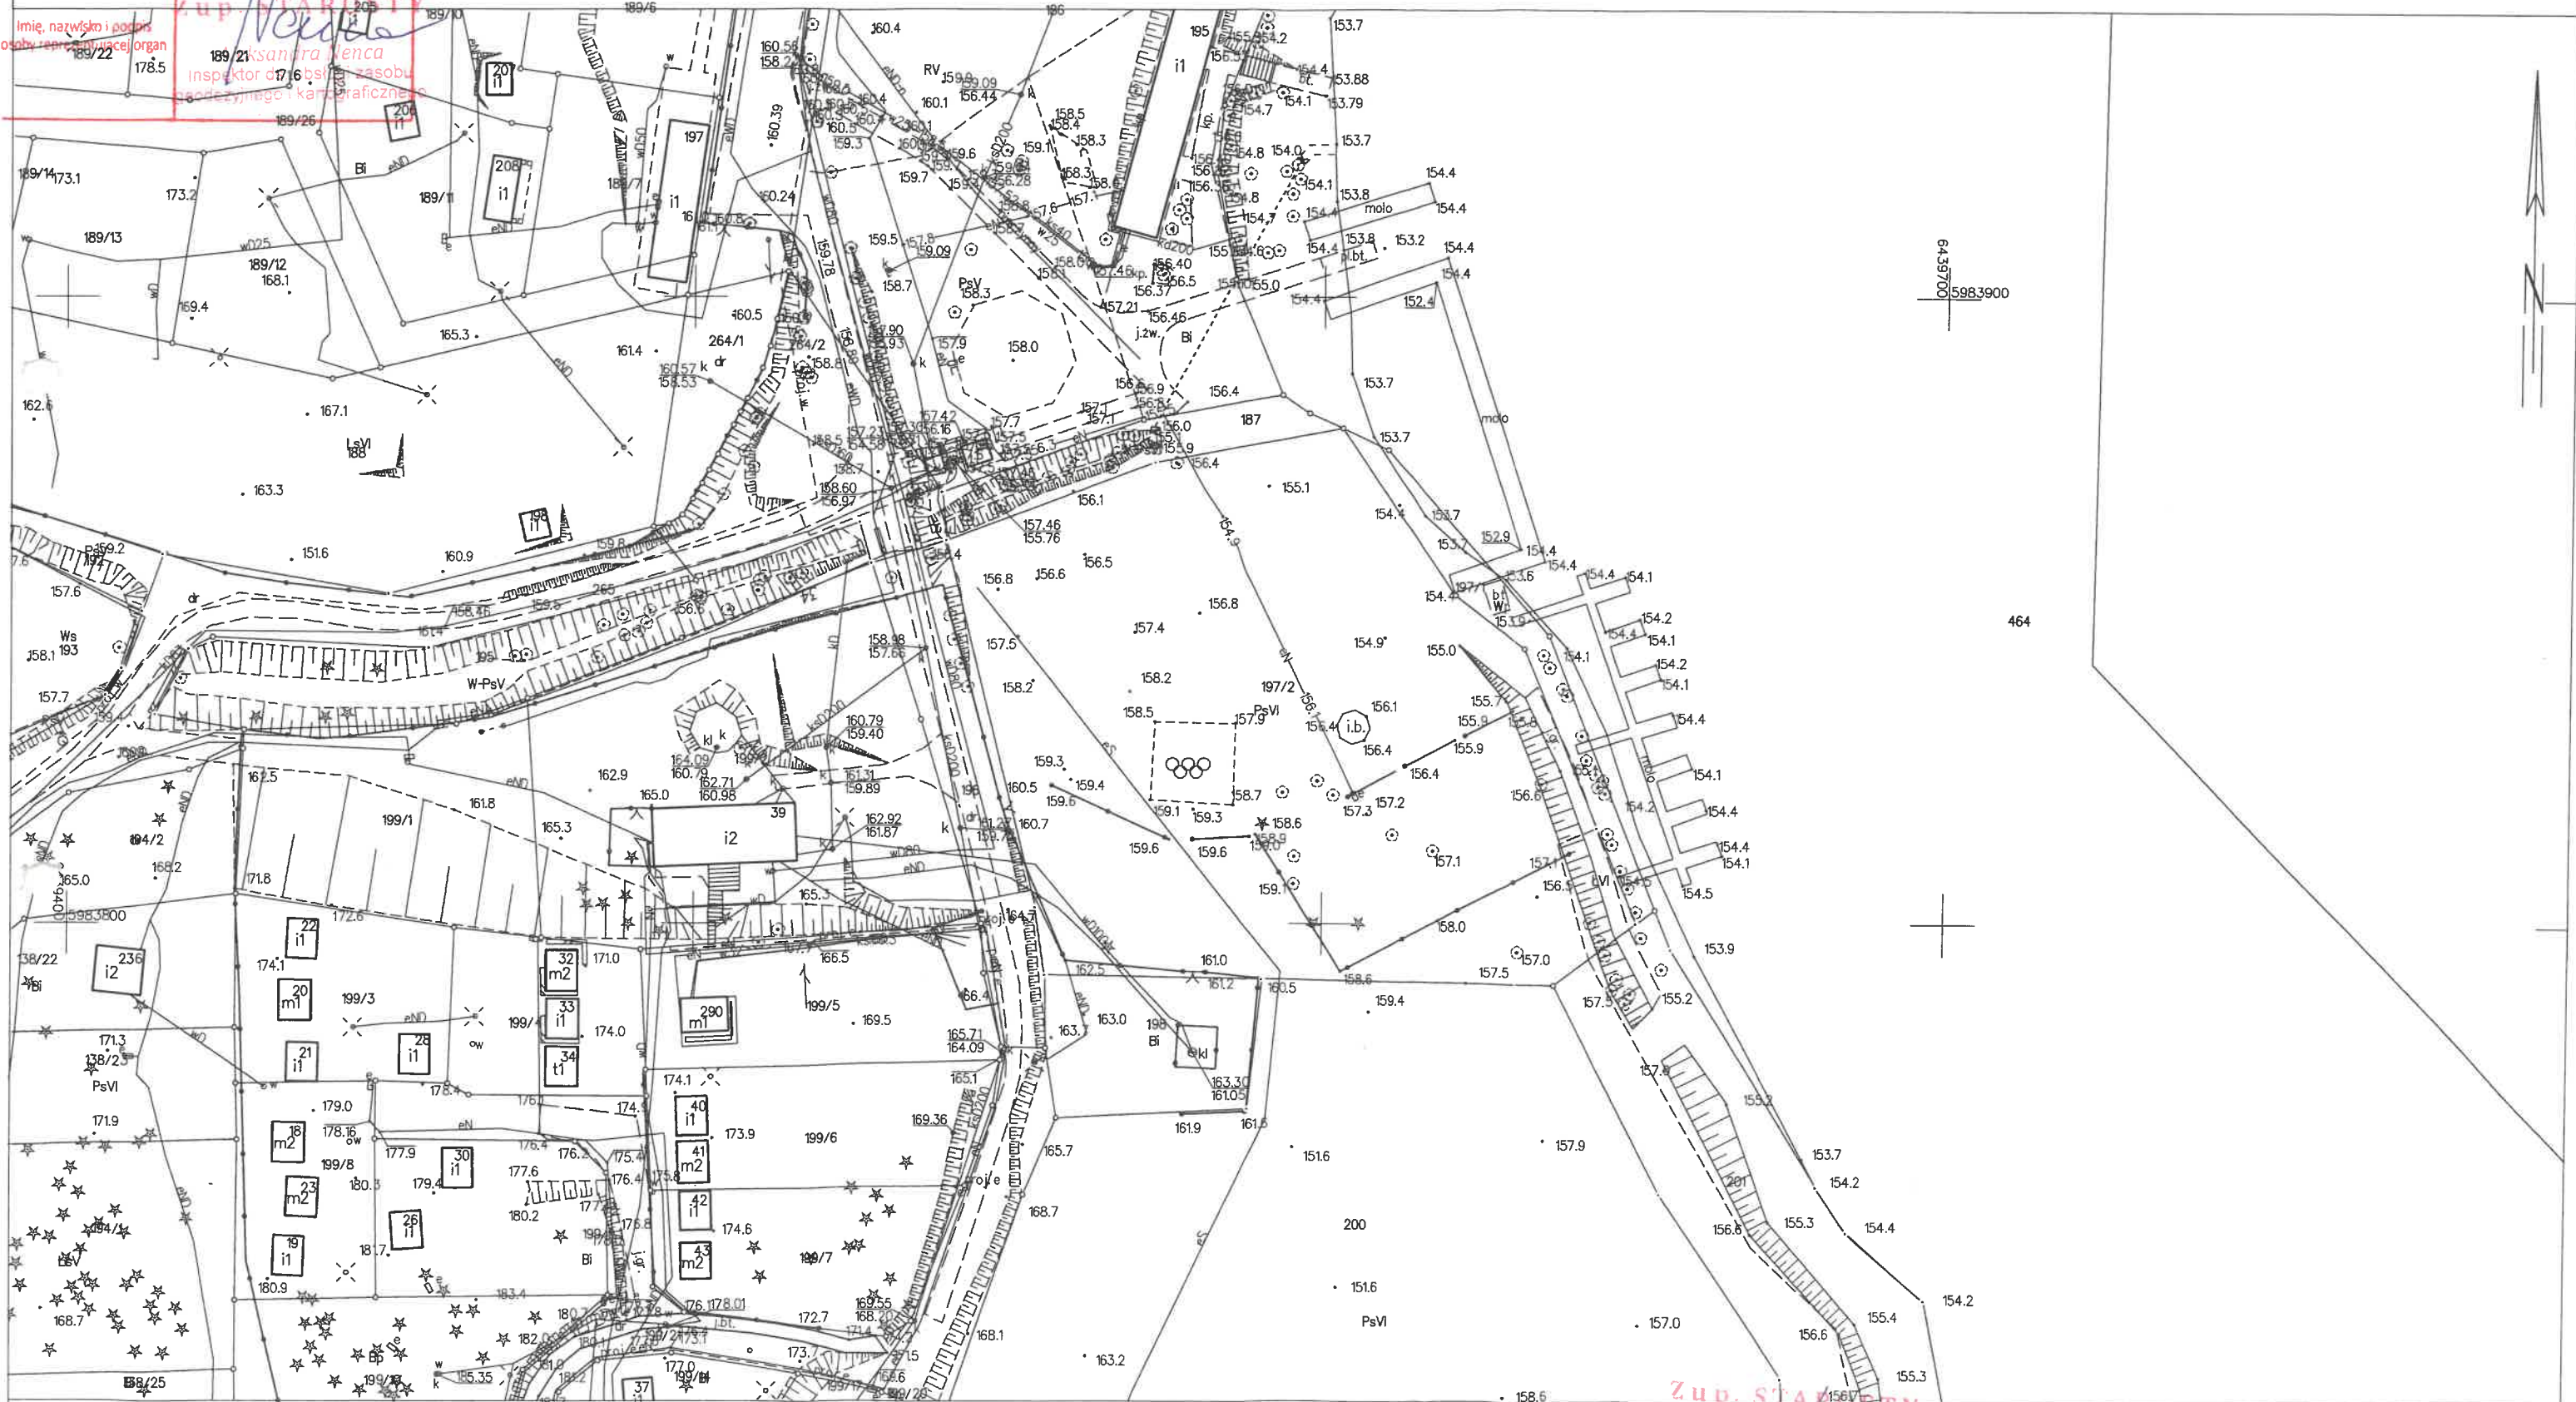

Bytów dn. 17.04.2023
 Sporządził(a) wydruk: Aleksandra Nenca

Zup. STAROSTY
 Aleksandra Nenca
 (imię i nazwisko osoby reprezentującej organ lub osoby upoważnionej przez organ data i podpis)