

PROJEKT ZAGOSPODAROWANIA TERENU
KIEŁPIN, GM. CZŁUCHÓW DZ. NR 73/9
SKALA 1:250


LEGENDA:

- 1. REGULAMIN PLACU ZABAW
- 2. ZESTAW ZABAWOWY
- 3. KARUZELA
- 4. KLEPSYDRA DO WSPINACZKI
- 5. HUŚTAWKA WAHADŁOWA PODWÓJNA
- 6. HUŚTAWKA WAHADŁOWA BOCIANIE GNIAZDO
- 7. ISTNIEJĄCY BUDYNEK ŚWIE TLICZY
- 8. ISTNIEJĄCA WIATA DREWNIANA
- 9. BOISKO SPORTOWE

STREFY OCHRONNE

NAWIERZCHNIA PIASZCZYSTA

Powierzchnia bezpieczna do
wykonania w I etapie - 80m²

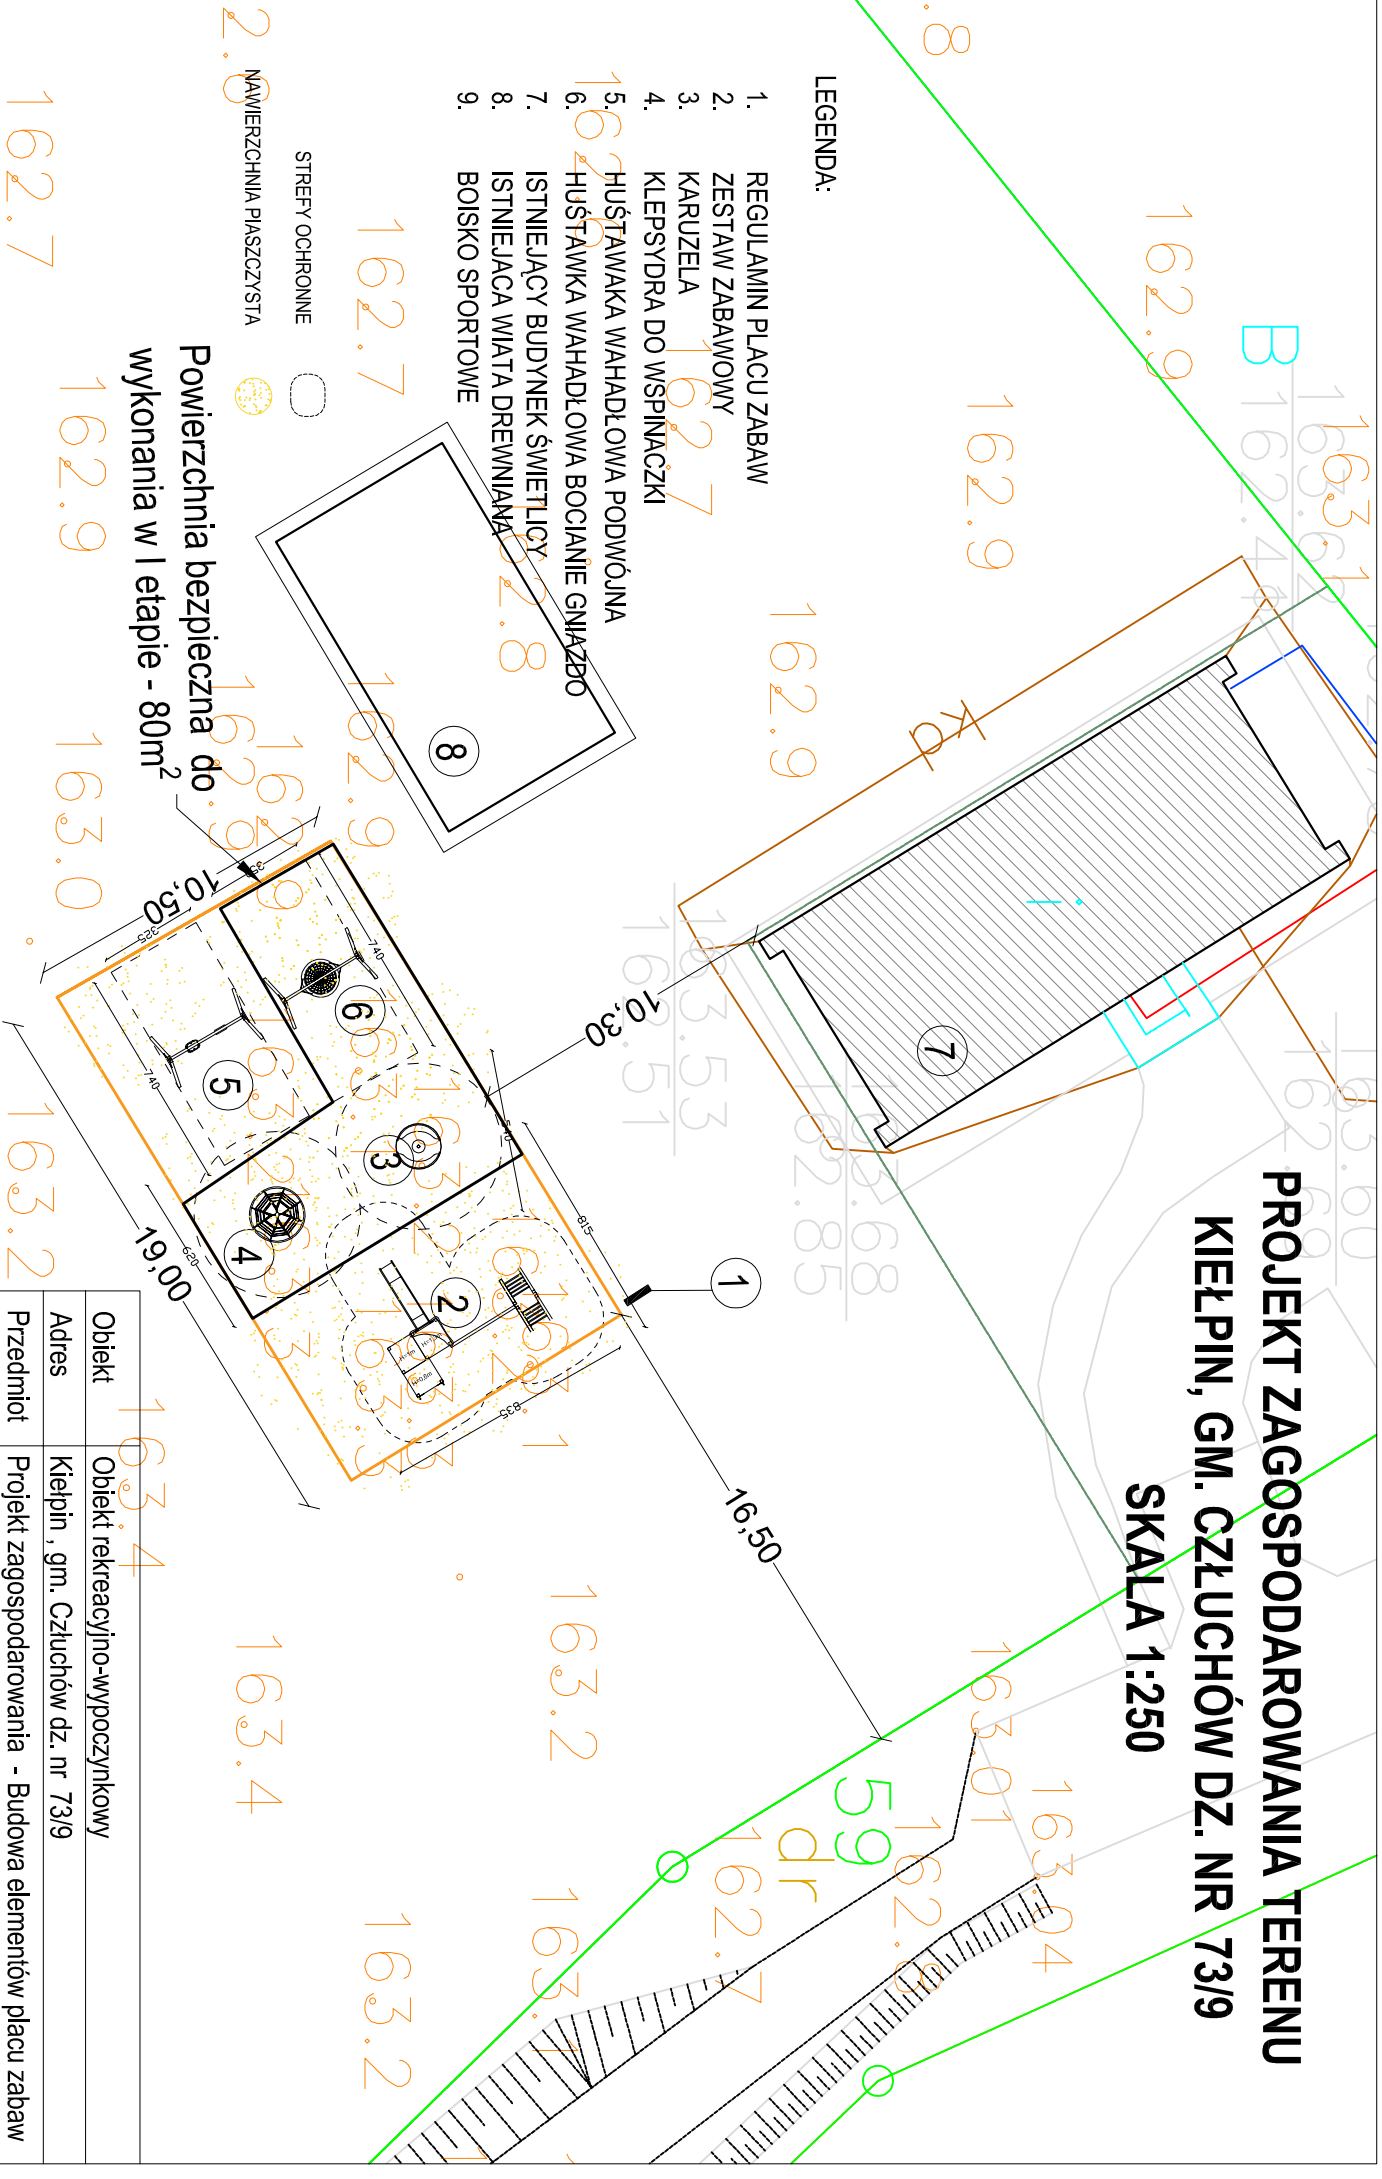

Obiekt	163.4		
Adres	Kiełpin, gm. Człuchów dz. nr 73/9		
Przedmiot	Projekt zagospodarowania - Budowa elementów placu zabaw		
Projektant	Tech. bud. Zenon Siutkowski upr AN/8346/374/82		
Skala	1:250	Data	czerwiec 2024