


RZUT PARTERU
skala 1:100

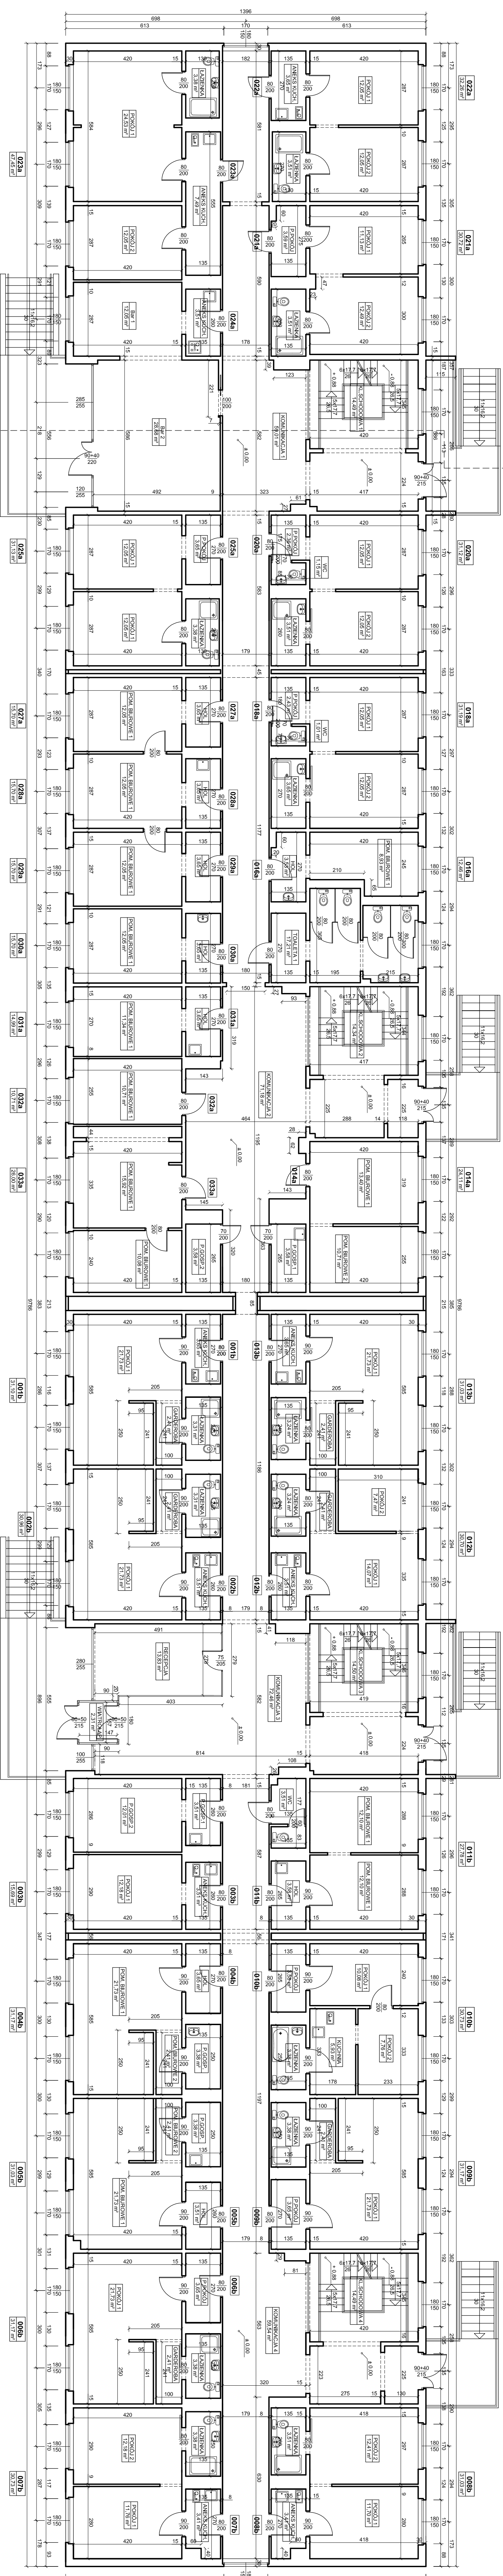

FIRMA PROJEKTOWA M.W. NIEMIEC

MAGDZRY BUDOWLANO - INWESTYCJNE KONSULTACJE TECHNICZNE
95-040 OLESZYŃ - POLSKA 228 SIERPODĄ 3 - DWA TEL: 74 501 135 144 FAX 74 501 135 144

Temat: INWENTARYZACJA ARCH. BUDOWLANA

Treść: RZUT PARTIOWE

Adres budowlany: KATOWICE ul. Paderewskiego 32

Opracował: inż. Marcin Niemiec

Autor: mgr inż. arch. Krzysztof Saman

opracowania: UAN-VI-1227/92/87

SKALA: 1:100

NR. 2

RYS.

CZERWIEC 2002