


**RZUT 2 PIĘTRA**  
**skala 1:100**

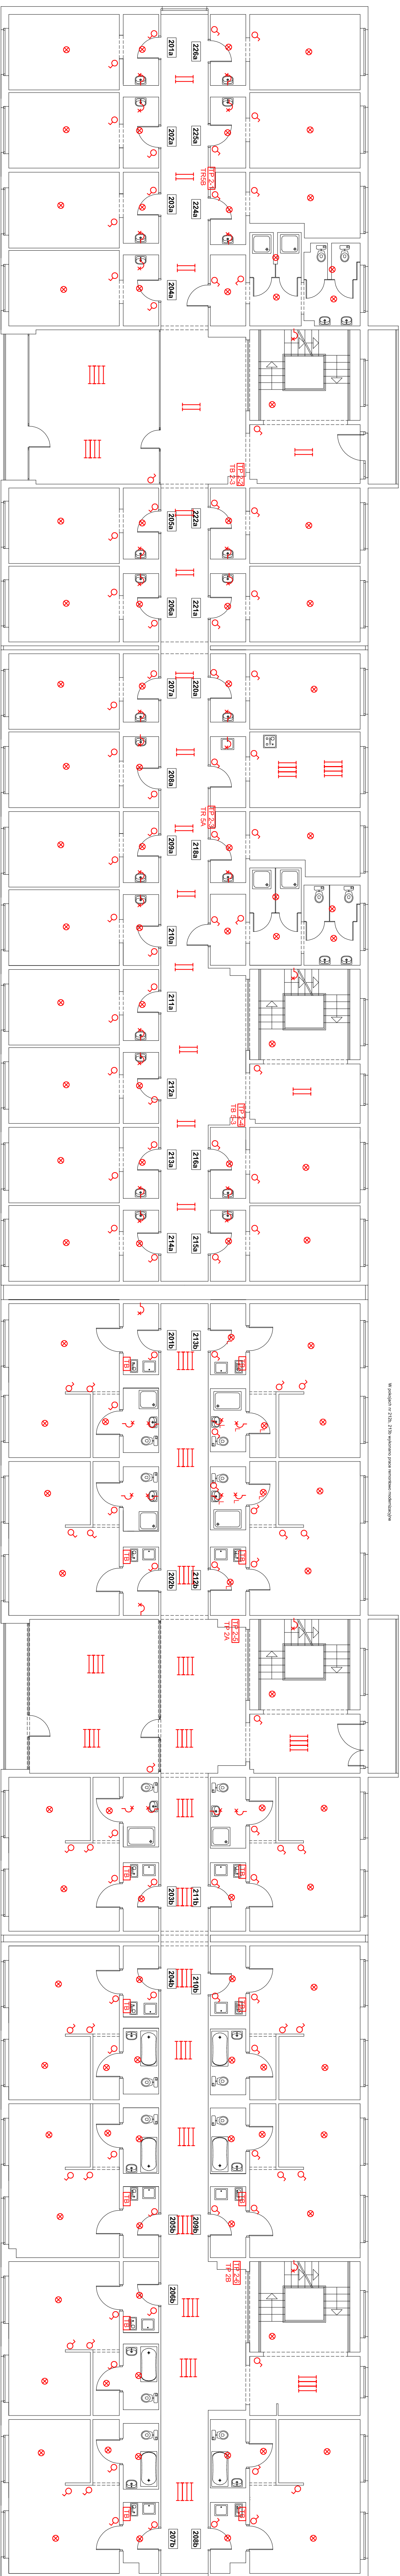

- |   |                                  |     |                          |
|---|----------------------------------|-----|--------------------------|
| ⊗ | - świetlny punkt sufitowy        | 1.3 | - tablica bezpiecznikowa |
| ⌚ | - ledowy świetlny punkt sufitowy | 1.1 | - tablica licznikowa     |
| ⌚ | - świetłoloka                    | 1.2 | - tablica piętrowa       |
| ⌚ | - świetlny punkt ścienny         | 1.6 | - tablica główna         |
| ⌚ | - ledowy świetlny punkt ścienny  | 1.6 | - rozdzielnia główna     |
| ⌚ | - łącznik pojedynczy             |     |                          |

## OZNACZENIA

<b>FIRMA PROJEKTOWA M.W. NIEMIEC</b> MAZOWSKI BUDOWLANO - INWESTYCYJNE KONSULTINGI TECHNICZNE 05-400 CIEŻYNA, UL. POLNA 24A, 52-008 SIERPOCZKA 3, ul. Kościuszki 99, 131-144, 33-444 12-76	
<b>Temat:</b> INWENTARYZACJA INSTALACYJNA	
<b>Treść:</b> RZUT 2 PIĘTRA - INSTALACJA ELEKTRYCZNA	
<b>Adres budowlany:</b> KĄTOWICE, ul. Paderewskiego 32	
<b>Opracował:</b> mż. Marcin Niemiec	<b>SKALA:</b> 1:100
<b>Autor:</b> mgr inż. Tadeusz Kuczyński	<b>NR.</b>
<b>opracowania:</b> URP, 46/81/39/0	<b>RYS.</b>
<b>4</b>	<b>CZERWIEC 2002</b>