

Mapa do celów projektowych

skala 1:500

obiekt: ul. Drzewicka, dz. 648/5
gmina: 080101_1 Kostrzyn Nad Odrą
obręb: 080101_1.0001 Osiedle Drzewice
AZYMUT Usługi Geodezyjne S.C.
ul. Owcza 10 66-400 Gorzów Wielkopolski
e-mail: biuro@geodezja-azymut.com
tel. 668 010 309, 791 396 900

GK.6640.4.3002.2022

kierownik prac: Halina Fisiak nr upr. 6606

Układ współrzędnych płaskich prostokątnych PL-2000

Układ wysokościowy: PL-EVRF2007-NH

Nie wyklucza się urządzeń podziemnych nie wykazanych na mapie,

nie zgłoszonych do inwentaryzacji lub nie wykazanych w jednostkach branzowych.

Nie sprawdzano wymogów dokładnościowych granic działek ewidencyjnych w zakresie opracowania

Sprzedano dnia: 18.10.2022 r.

wykonał: Maciej Matusiak

zakres aktualizacji

Poświadczam, że zgodność niniejszej kopii z treścią materiału państwowego zasobu geodezyjnego i kartograficznego	
Organ prowadzący państwowy zasob geodezyjny i kartograficzny	STAROSTA GORZÓWSKI
Identyfikator zgłoszonej pracy	GK.6640.4.3002.2022
Wykonawca prac geodezyjnych	AZYMUT Usługi Geodezyjne S.C. ul. Owcza 10 66-400 Gorzów Wlkp NIP 599 319 43 53
Nr uprawnień zawodowych kierownika prac geodezyjnych	6606
Nr oraz data wystawienie protokołu weryfikacji	GK.6640.4.3002.2022_1 18.10.2022 r.

geodeta Halina Fisiak nr upr. 6606


-mapę podpisano elektronicznie -

ISTNIEJĄCE URZĄDZENIA ZABAWOWE:

- 1,14 BRAMKI
- 2,5,6 HUŚTAWKI
- 3,7,15 DRABINKI
- 4 PISKOWNICA
- 8 SAMOCHÓD
- 9,11,12 ŁAWKA
- 10 ŚLIZGAWKA

PROJEKTOWANE URZĄDZENIA:

- 1' OBIEKT A
- 2' OBIEKT B
- 3' OBIEKT C
- 4' OBIEKT D
- 5' OBIEKT E
- 6' OBIEKT F
- 7' OBIEKT G
- 8' OBIEKT H
- 9' OBIEKT I
- 10' OBIEKT J
- 11' OBIEKT K
- 12' OBIEKT L
- 13' OBIEKT M
- 14' OBIEKT N

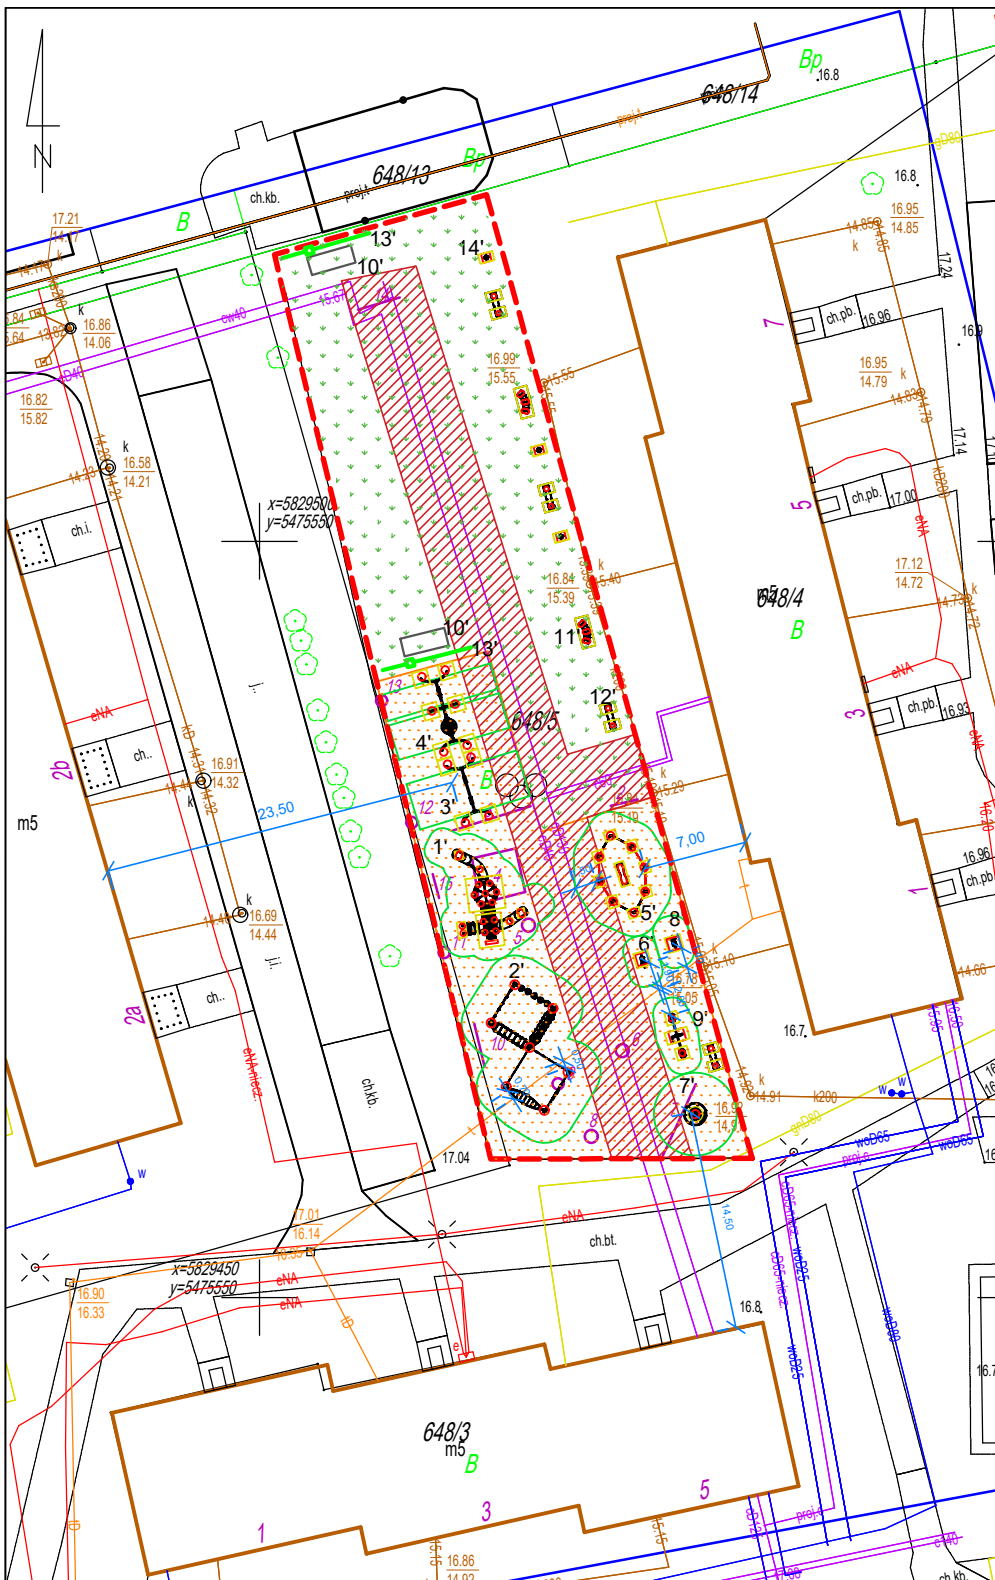

LEGENDA:

	GRANICA OPRACOWANIA
	ISTNIEJĄCE URZĄDZENIA ZABAWOWE
	PROJEKTOWANE URZĄDZENIA ZABAWOWE ZE STREFĄ BEZPIECZNĄ
	PROJEKTOWANA ŁAWKA ŁUKOWA
	PROJEKTOWANA ŁAWKA PROSTA
	PROJEKTOWANE PIŁKOCHWYTY
	PROJEKTOWANE BRAMKI DO GRY W PIŁKĘ NOŻNĄ
	PROJEKTOWANY KOSZ NA ODPADY
	PROJEKTOWANA NAWIERZCHNIA PIASKOWA - 454,80 M2
	STREFA KONTROLOWANA SIECI CIEPŁOWNICZEJ
	PROJEKTOWANA NAWIERZCHNIA TRAWIASTA
	NUMERACJA PROJEKTOWANYCH URZĄDZEŃ ZABAWOWYCH

NA PROJEKTOWANYM TERENIE W MIEJSCU ISTNIEJĄCYCH URZĄDZEŃ PROJEKTUJE SIĘ NOWE

JEDNOSTKA PROJEKTOWA:	OUTSIDE STUDIO PROJEKTOWE SP.Z O.O. UL. SĄDOWA 2, 20-027 LUBLIN		
INWESTOR:	MIASTO KOSTRZYN NAD ODRĄ, UL.GRANICZNA 2		
INWESTYCJA:	MONTAŻ OBIEKTÓW MAŁEJ ARCHITEKTURY W MIEJSCU PUBLICZNYM		
LOKALIZACJA / DZIAŁKA:	DZIAŁKA EW. NR 648/5, OBRĘB EWID. 0001 DRZEWICE		
OPRACOWAŁ:	MGR INŻ. ALEKSANDRA IZDEBSKA	PROJEKTOWAŁ:	PAWEŁ PIETRZAK
		SPECJALNOŚĆ:	proj. do projekt. w specjalności architektonicznej bez ograniczeń
		NR UPRAWNIENI	261/LBOKK/2019
TYTUŁ RYS:	PROJEKT ZAGOSPODAROWANIA TERENU		
STADIUM:		DATA:	21.11.2022
		SKALA:	1:500
		NR RYSUNKU:	1_1