

LP.	NAZWA POMIESZCZENIA	POW. UŻYTKOWA [m2]
2.01	POM.11	16,6
2.02	POM.12	10,3
2.03	POM.13	11,7
2.04	POM.14	12,3
2.05	KL.SCHODOWA	8,5
2.06	POM.15	24,1
2.07	POM.16	12,6
2.08	SERWER	10,7
2.09	POM.17	18,6
2.10	KORYTARZ	6,5
2.11	KORYTARZ	29,8
2.12	POM.18	5,8
2.13	POM.19	8,9
2.14	POM.20	4,7
2.15	POM.21	35
2.16	KORYTARZ	1,8
2.17	KORYTARZ	5,4
2.18	POM.22	15,6
2.19	POM.SOCJALNE	4,3
2.20	WC	1,4
2.21	WC	1,3
2.22	PRYSZNIC	1,3
2.23	WC	1,5
2.24	LAZIENKA	1,5
2.25	POM.23	34,2
2.26	POM.24	17,5
2.27	POM.25	14,1
2.28	POM.26	5,2
2.29	GARAŻ	27
RAZEM:		348,2

SZAFY:


- 1) SZAFA NIŻNA 80x190 gł. 45 (9 szt)
- 2) SZAFA WYJDKA 80x220 gł. 45 (27 szt)
- 3) SZAFA NIŻNA T.NADSTAWA 80x265 gł. 45 (3 szt)
- 4) SZAFA WYJDKA T.NADSTAWA 80x265 gł. 45 (12 szt)
- 5)

BIURNA:

- 6) BIURNO DUŻE 80x160 (1 szt)
- 7) BIURNO MASTABUM 80x60 (1 szt)
- 8) BIURNO 70x140 (16 szt)

KORIDORY:

- 9) KOMORA 80x80 gł. 45 (5 szt)
- 10) KONTENEROWA DO BIURNA 43x60x47 - 17 szt
- WIEŠZAK (9 szt) -

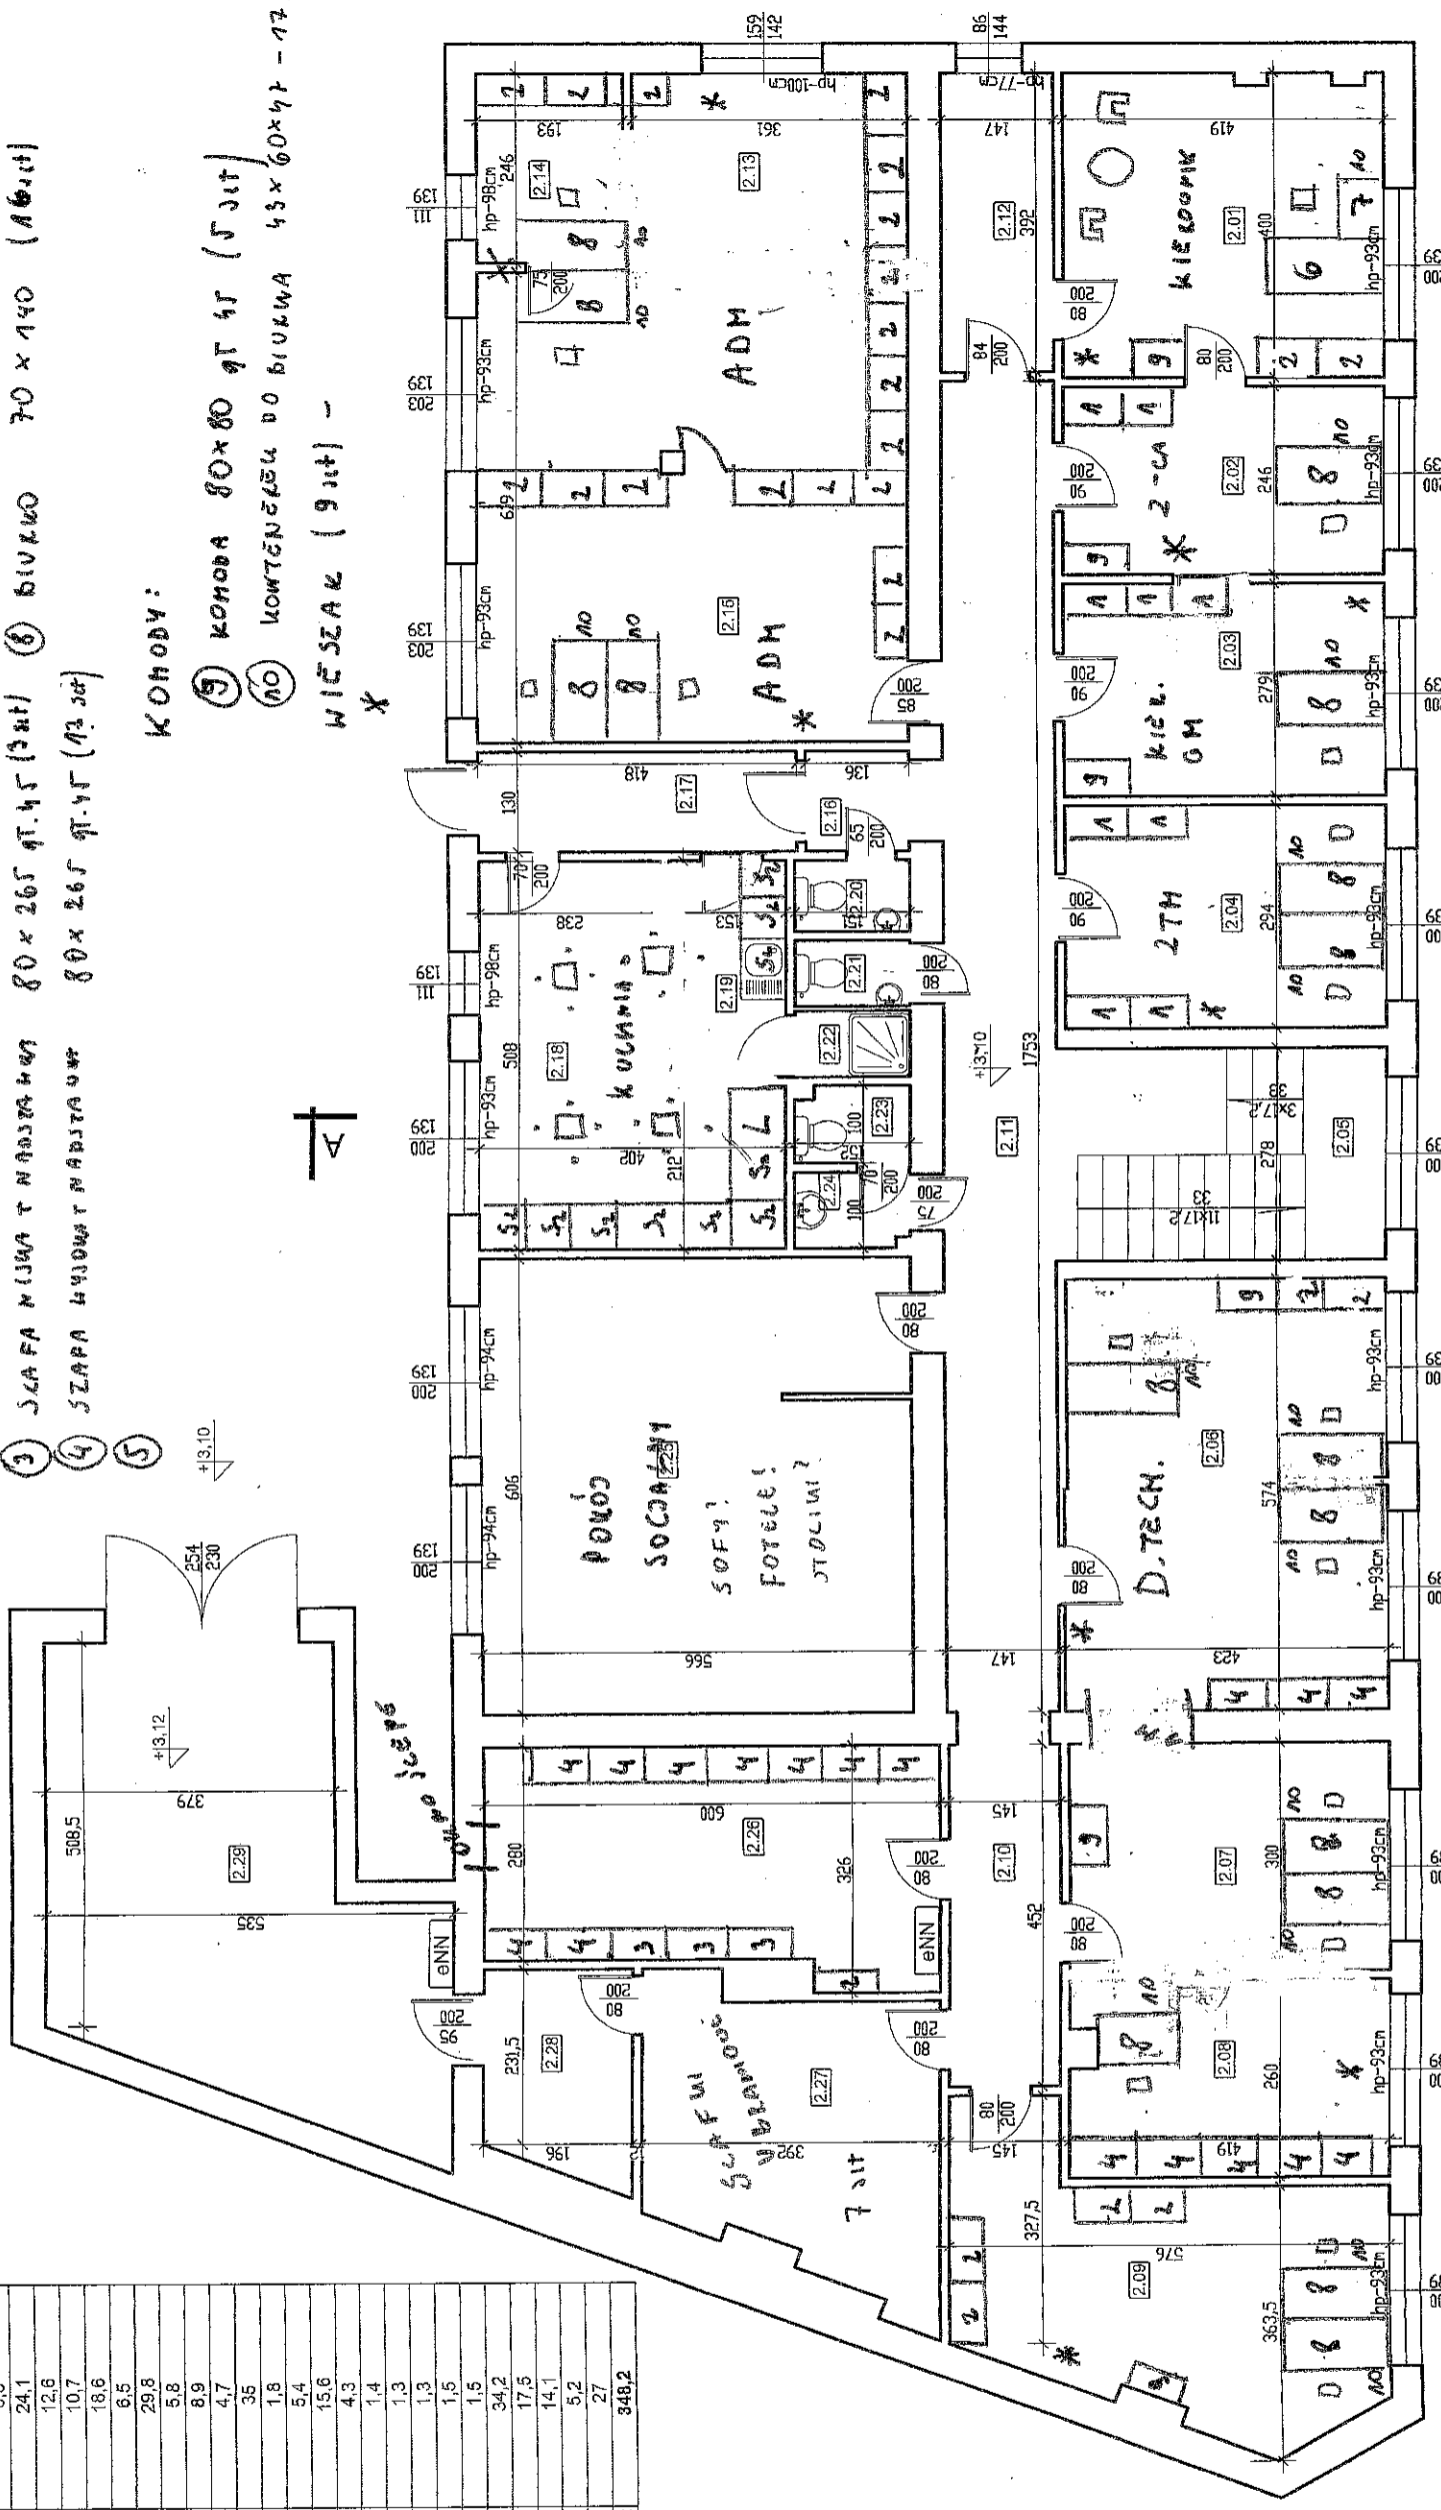

TYTUŁ PROJ.: INWENTARYZACJA BUDOWLANA	
TYTUŁ RYS.: RZUT PIĘTRA	
INWESTOR: MPM SPÓŁKA SA Z SIEDZIBĄ PRZY UL. RYBAKI 18, 61-884 POZNAŃ	
ADRES BUD.: POZNAŃ UL. 23 LUTEGO 4/8A	
NR RYS.: 4A	PROJEKTANT: mgr inż. W.ŻURCZAK
SKALA: 1:100	PROJEKTANT: mgr inż. W.GIBOWSKI
	DATA: CZERWIEC 2016

ENN - TABLICA ROZDZIELCZA