


PROGRAM FUNKcjONALNO UŻYTKOWY

OBIEKT: STACJA UZDATNIANIA WODY - REDY
GMINA: LIDZBARK WARMIŃSKI

na terenie działek
o nr ew. 16/17

Skala 1 : 250

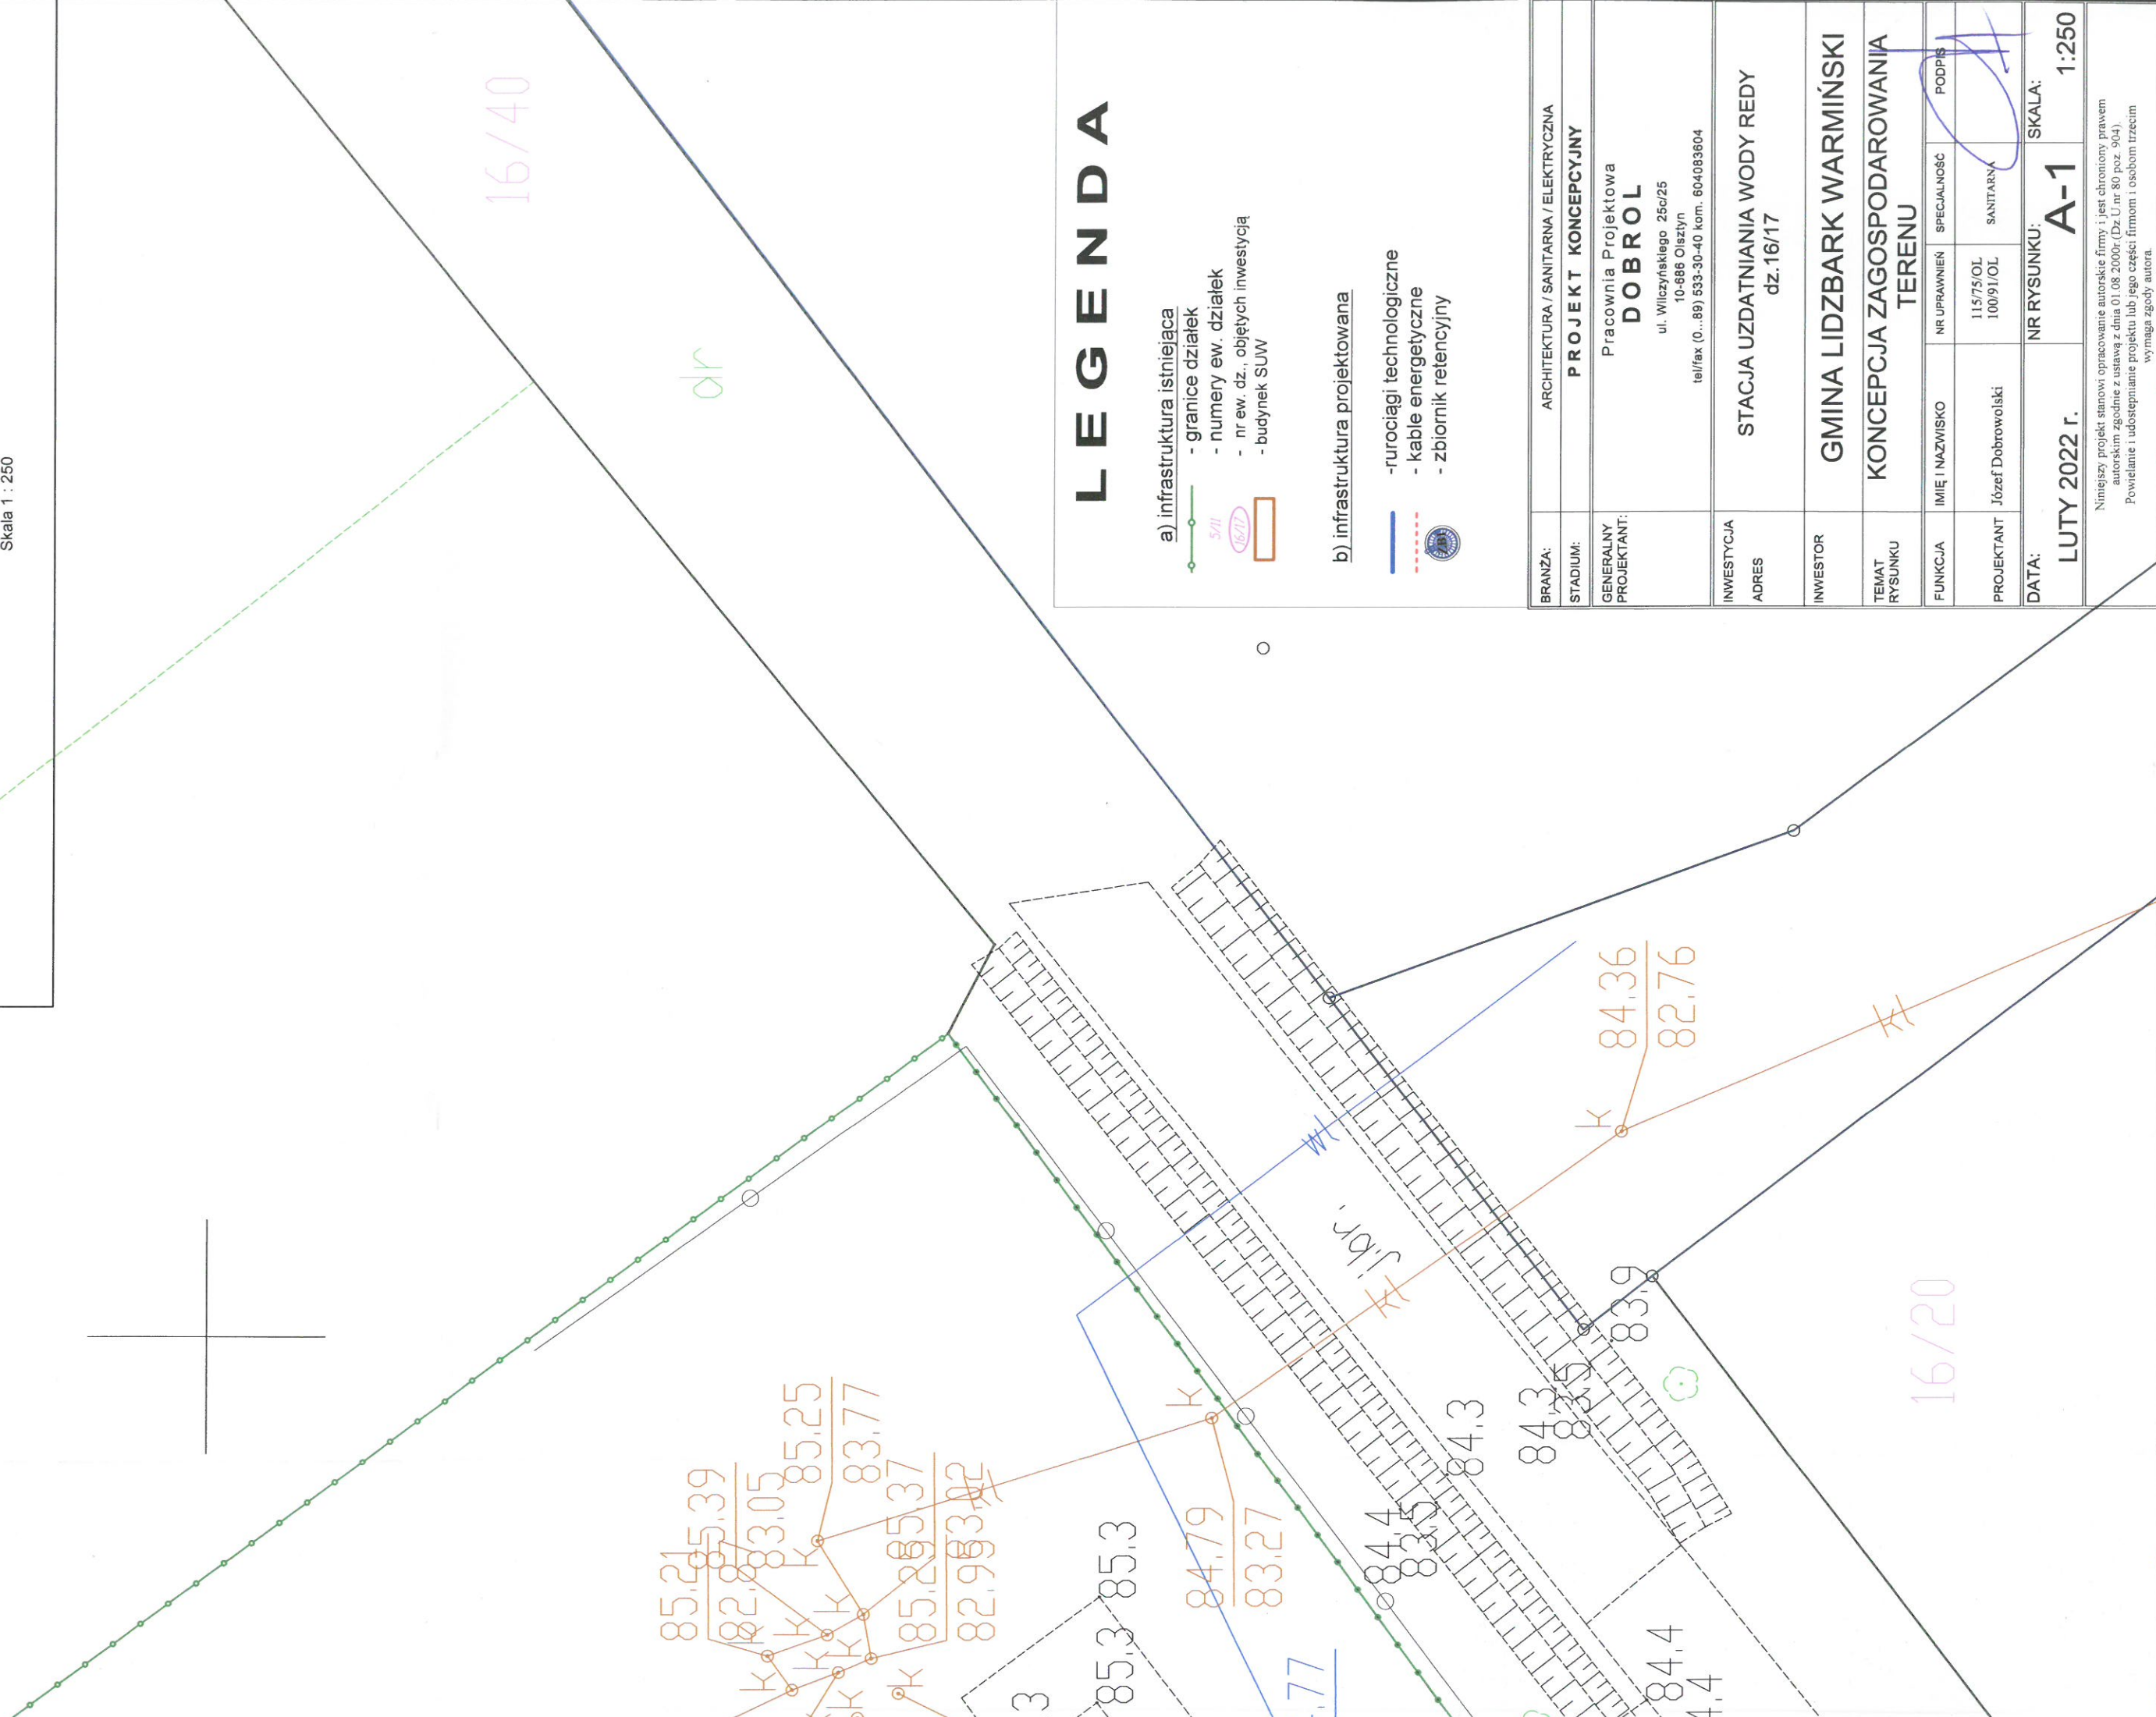


LEGENDA

- a) infrastruktura istniejąca
- granice działek
 - numery ew. działek
 - nr ew. dz., objętych inwestycją
 - budynek SUW

b) infrastruktura projektowana

- rurociągi technologiczne
- kable energetyczne
- zbiornik retencyjny

BRANŻA:	ARCHITEKTURA / SANITARNA / ELEKTRYCZNA			
STADIUM:	PROJEKT KONCEPCYJNY			
GENERALNY PROJEKTANT:	Pracownia Projektowa DOBROL ul. Wilczyńskiego 25c/25 10-686 Olsztyn tel/fax (0...88) 533-30-40 kom. 604083604			
INWESTYCJA ADRES	STACJA UZDATNIANIA WODY REDY dz. 16/17			
INWESTOR	GMINA LIDZBARK WARMIŃSKI			
TEMAT RYSUNKU	KONCEPCJA ZAGOSPODAROWANIA TERENU			
FUNKCJA	IMIĘ I NAZWISKO	NR UPRAWNIENI	SPECJALNOŚĆ	PODPIS
PROJEKTANT	Józef Dobrowolski	115/75/OL 100/91/OL	SANITARNA	
DATA:	LUTY 2022 r.	NR RYSUNKU:	A-1	SKALA: 1:250
<p>Niniejszy projekt stanowi opracowanie autorskie firmy i jest chroniony prawem autorskim zgodnie z ustawą z dnia 01.08.2000r. (Dz.U. nr 80 poz. 904).</p> <p>Powielanie i udostępnianie projektu (lub jego części) firmom i osobom trzecim wymaga zgody autora.</p>				

Niniejszy projekt stanowi opracowanie autorskie firmy i jest chroniony prawem autorskim zgodnie z ustawą z dnia 01.08.2000r. (Dz.U. nr 80 poz. 904).
Powielanie i udostępnianie projektu lub jego części firmom i osobom trzecim wymaga zgody autora.

