



BUDYNEK H LABORATORYJNO-DYDAKTYCZNY  
PAŃSTWOWA WYŻSZA SZKOŁA ZAWODOWA W TARNOWIE

KWIECIEŃ 2021 R.

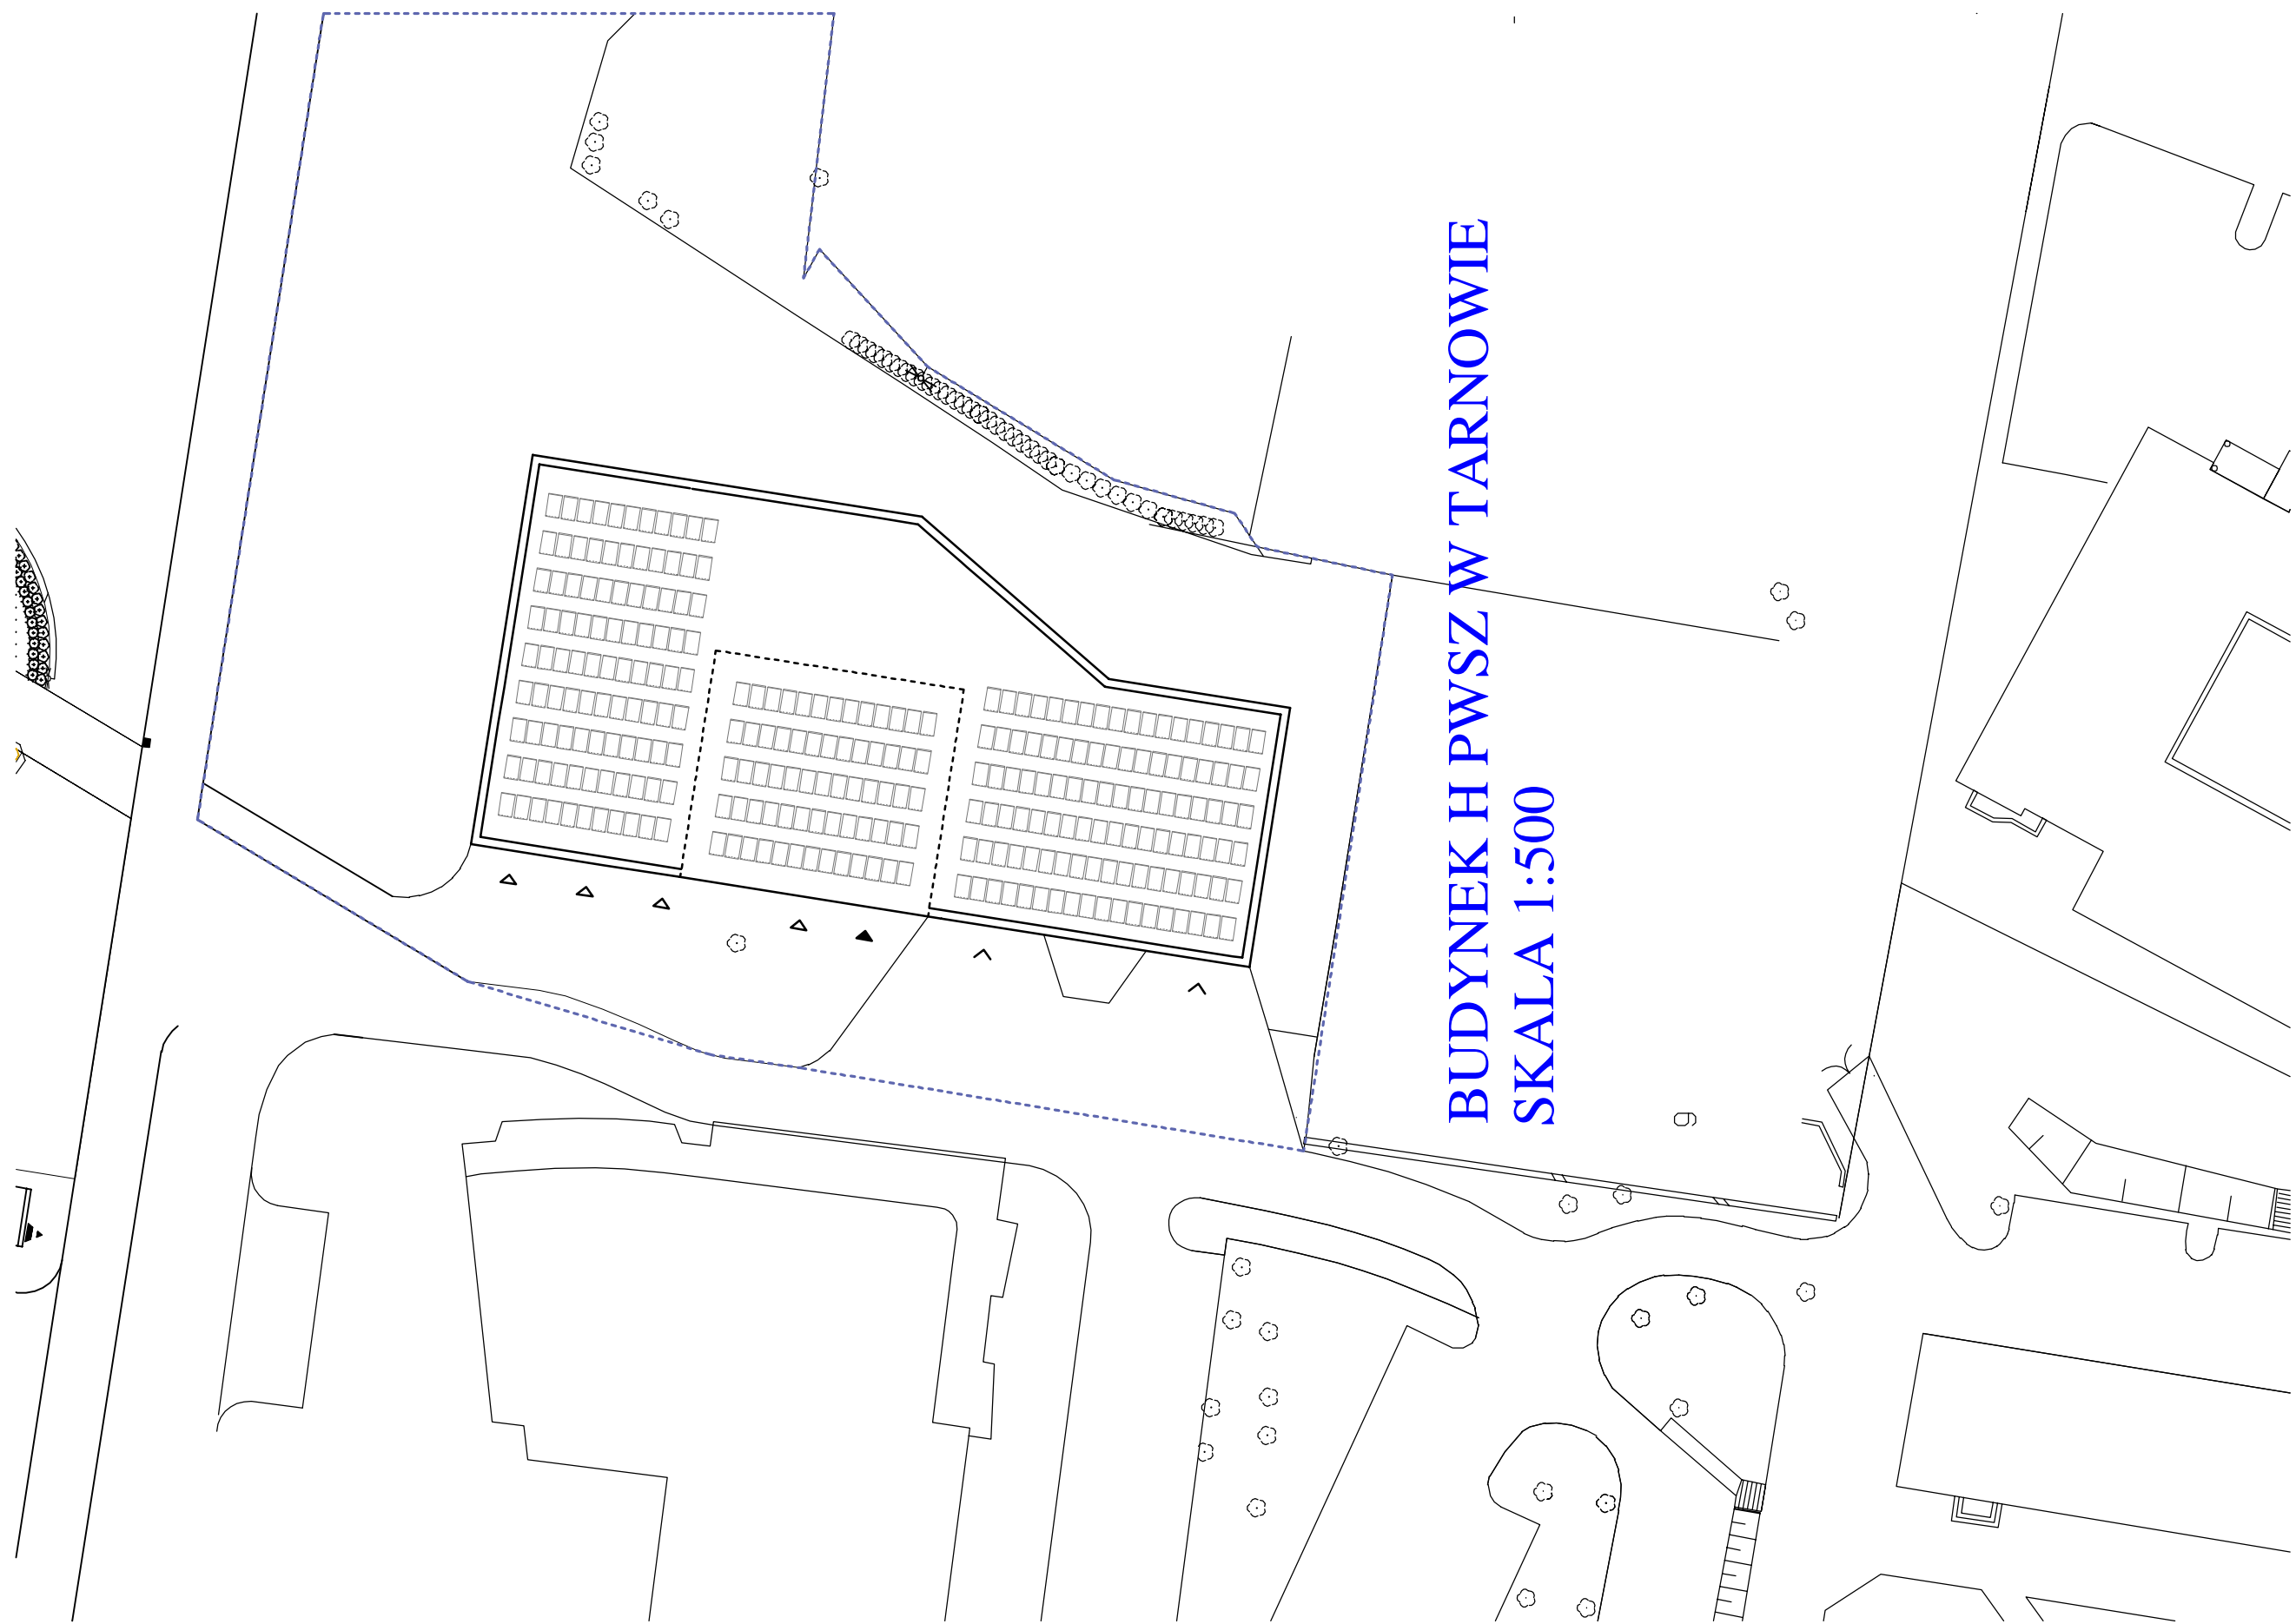


**BUDYNEK H PWSZ W TARNOWIE**  
**SKALA 1:500**

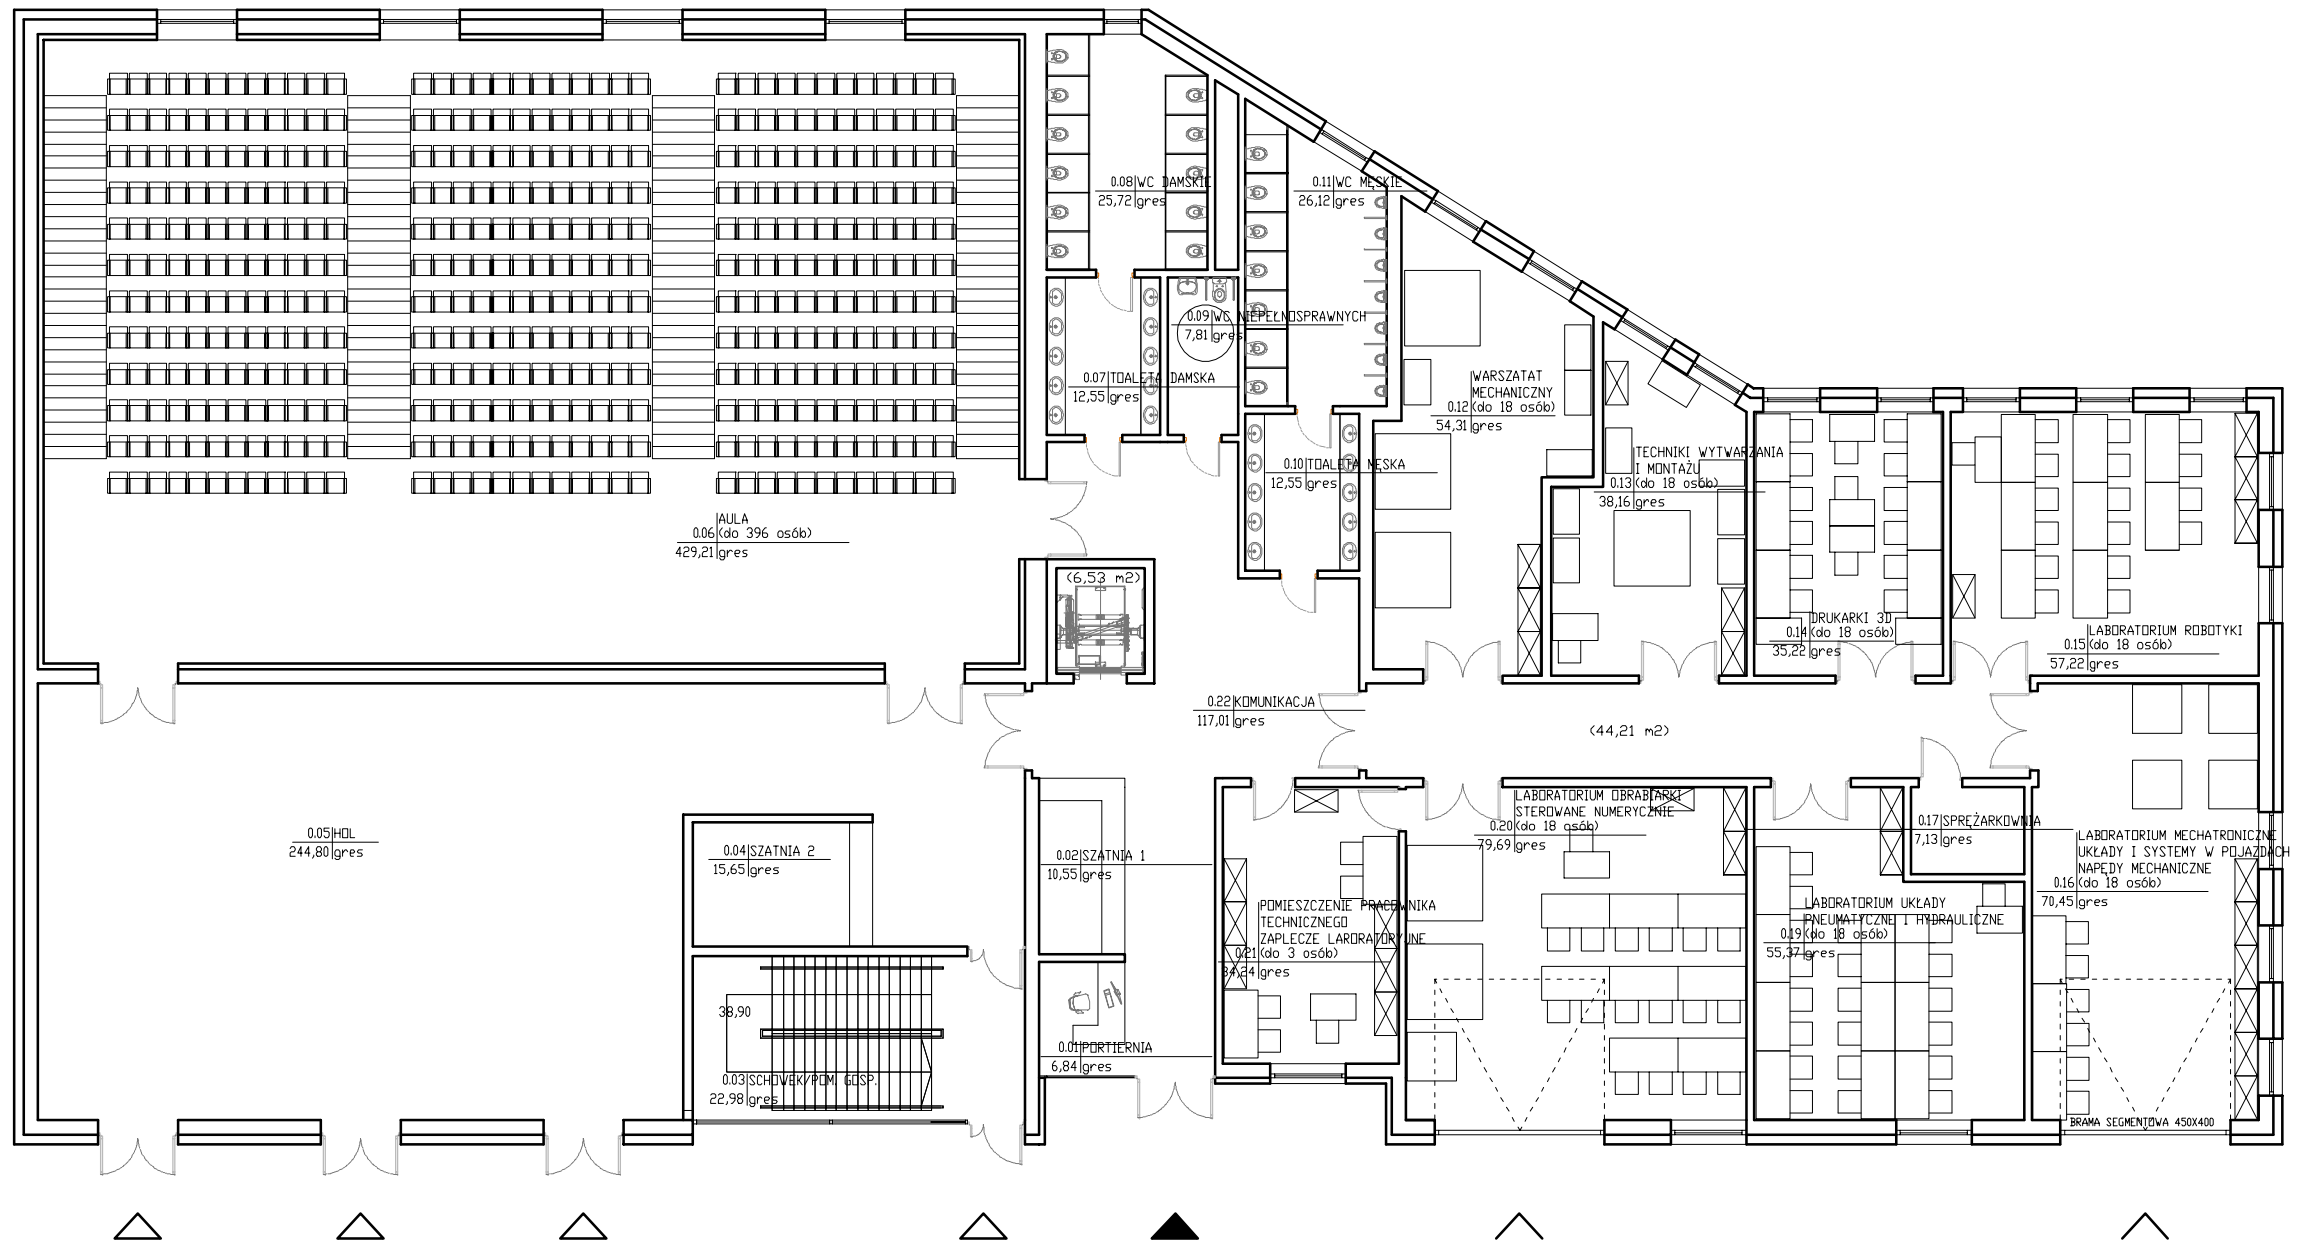

**RZUT PARTERU - SKALA 1:200**


Zestawienie powierzchni użytkowej - parter		
L.p.	Wyszczególnienie	Powierzchnia [m <sup>2</sup> ]
0.01	PORTIERNIA	6,84
0.02	SZATNIA 1	10,55
0.03	SCHOWEK/POMIESZCZENIE GOSPODARCZE	22,98
0.04	SZATNIA 2	15,65
0.05	HOL	244,80
0.06	AULA	429,21
0.07	TOALETA DAMSKA	12,55
0.08	WC DAMSKIE	25,72
0.09	WC NIEPEŁNOSPRAWNYCH	7,81
0.10	TOALETA MĘSKA	12,55
0.11	WC MĘSKIE	26,12
0.12	WARSZTAT MECHANICZNY	54,31
0.13	TECHNIKI WYTWARZANIA I SYSTEMY MONTAŻU	38,16
0.14	LABORATORIUM DRUKARKI 3D	35,22
0.15	LABORATORIUM ROBOTYKI	57,22
0.16	LABORATORIUM MECHATRONICZNE UKŁADY I SYSTEMY W POJ. NAP. POJ.	70,45
0.17	SPREŻARKOWNIA	7,13
0.18	LABORATORIUM UKŁADY PNEUMATYCZNE I HYDRAULICZNE	55,37
0.19	LABORATORIUM OBRABIARKI STEROWANE MECHANICZNIE	79,69
0.20	POMIESZCZENIE PRACOWNIKA TECHNICZNEGO, ZAPLECZE LABORATORYJNE	34,24
0.21	KOMUNIKACJA	117,01
		1368,58

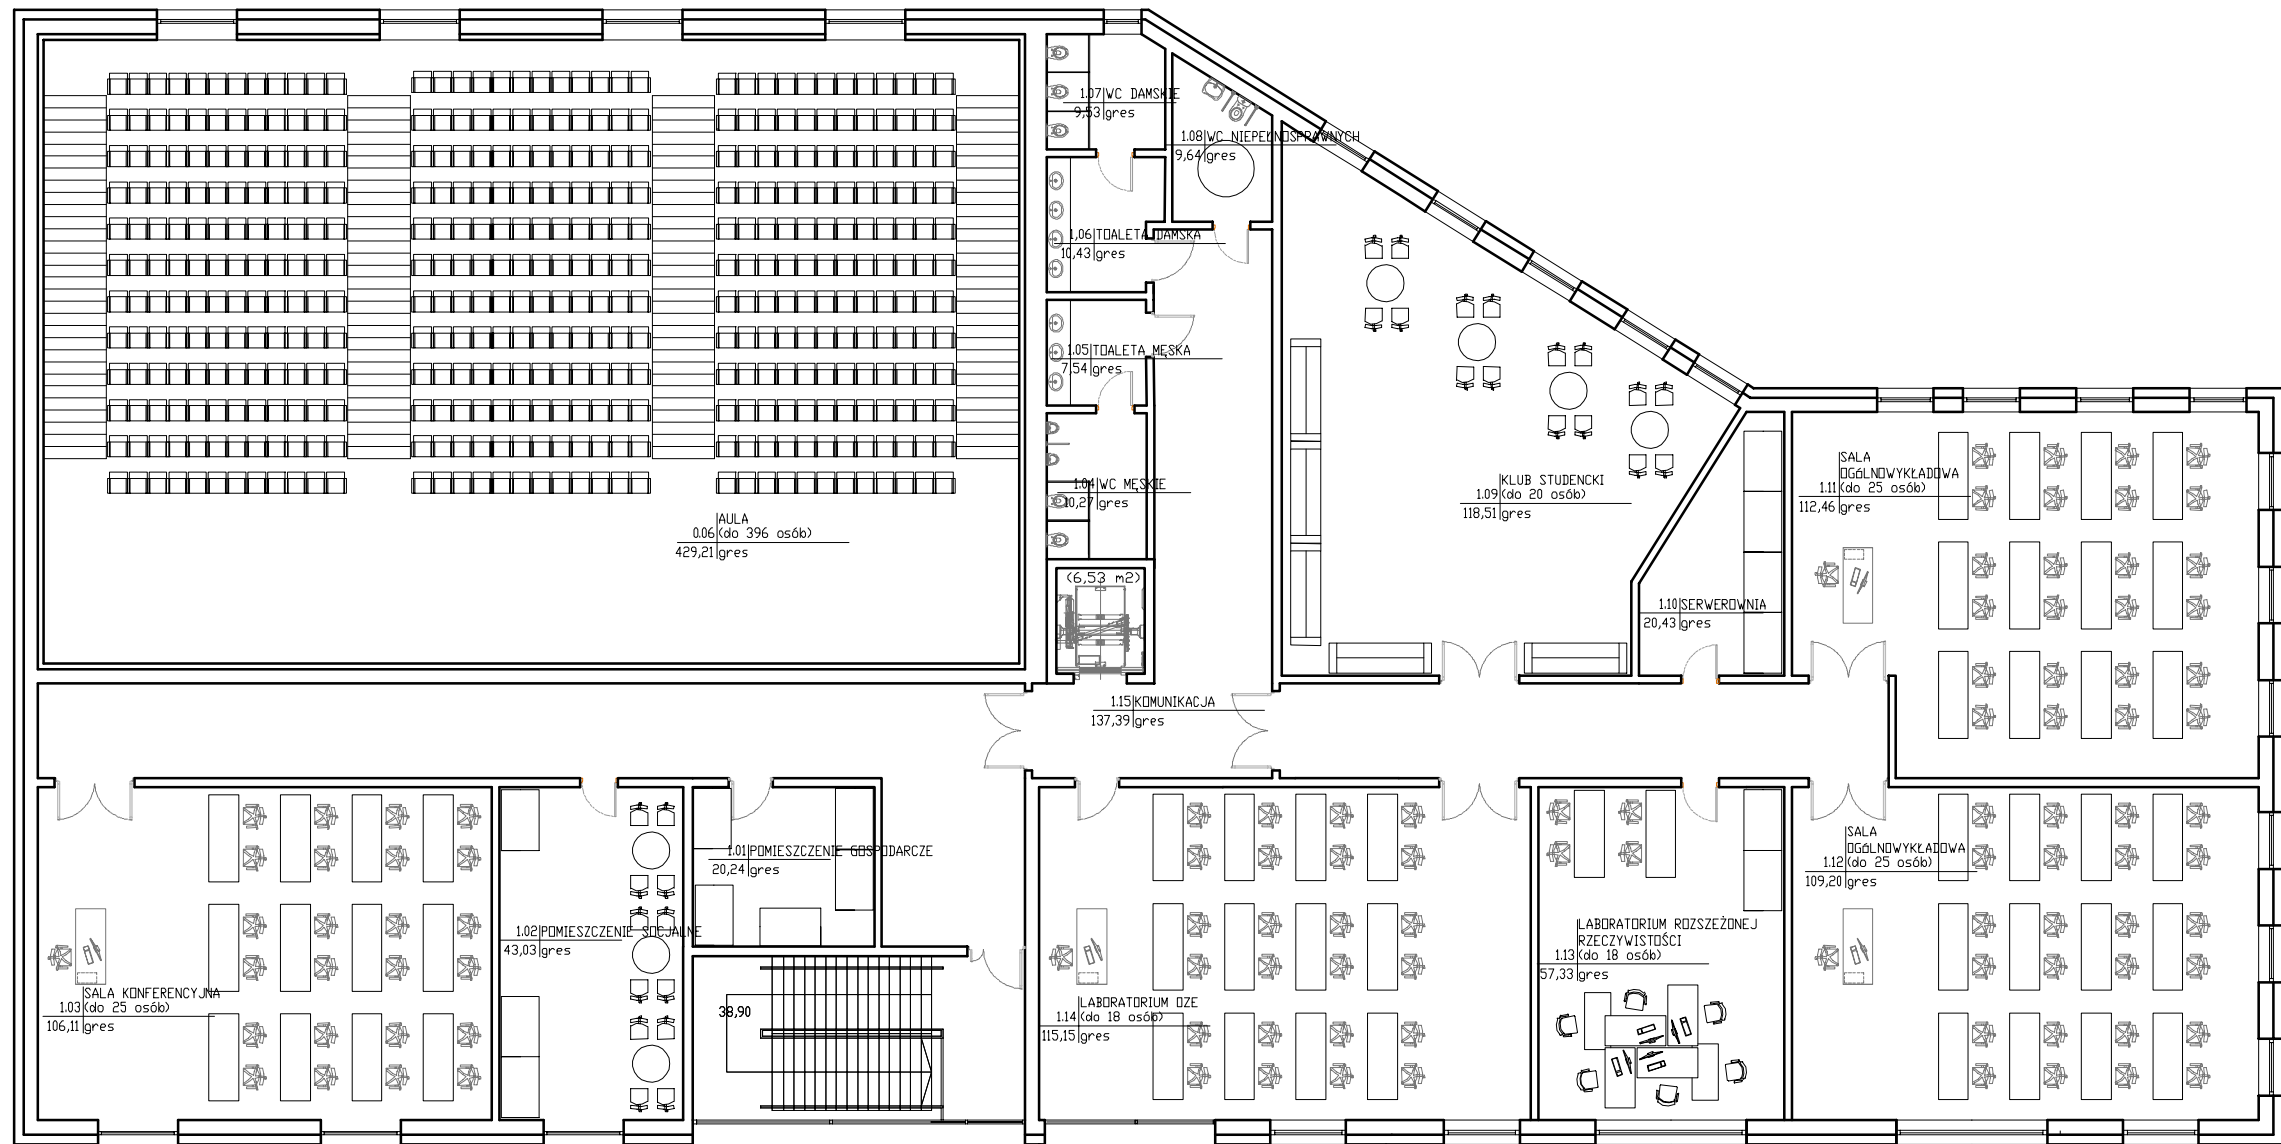

## PIĘTRO I - SKALA 1:200


Zestawienie powierzchni użytkowej - piętro I		
L.p.	Wyszczególnienie	Powierzchnia [m <sup>2</sup> ]
1.01	POMIESZCZENIE GOSPODARCZE	20,24
1.02	POMIESZCZENIE SOCJALNE	43,03
1.03	SALA KONFERENCYJNA	106,11
1.04	WC MĘSKIE	10,27
1.05	TOALETA MĘSKA	7,54
1.06	TOALETA DAMSKA	10,43
1.07	WC DAMSKIE	9,53
1.08	WC NIEPEŁNOSPRAWNYCH	9,54
1.09	KLUB STUDENCKI	118,51
1.10	SERWEROWNIA	20,43
1.11	LABORATORIUM	112,46
1.12	LABORATORIUM	109,20
1.13	LABORATORIUM ROZSZEŻONEJ RZECZYWISTOŚCI	57,33
1.14	LABORATORIUM OZE	115,15
1.15	KOMUNIKACJA	137,39
		887,16



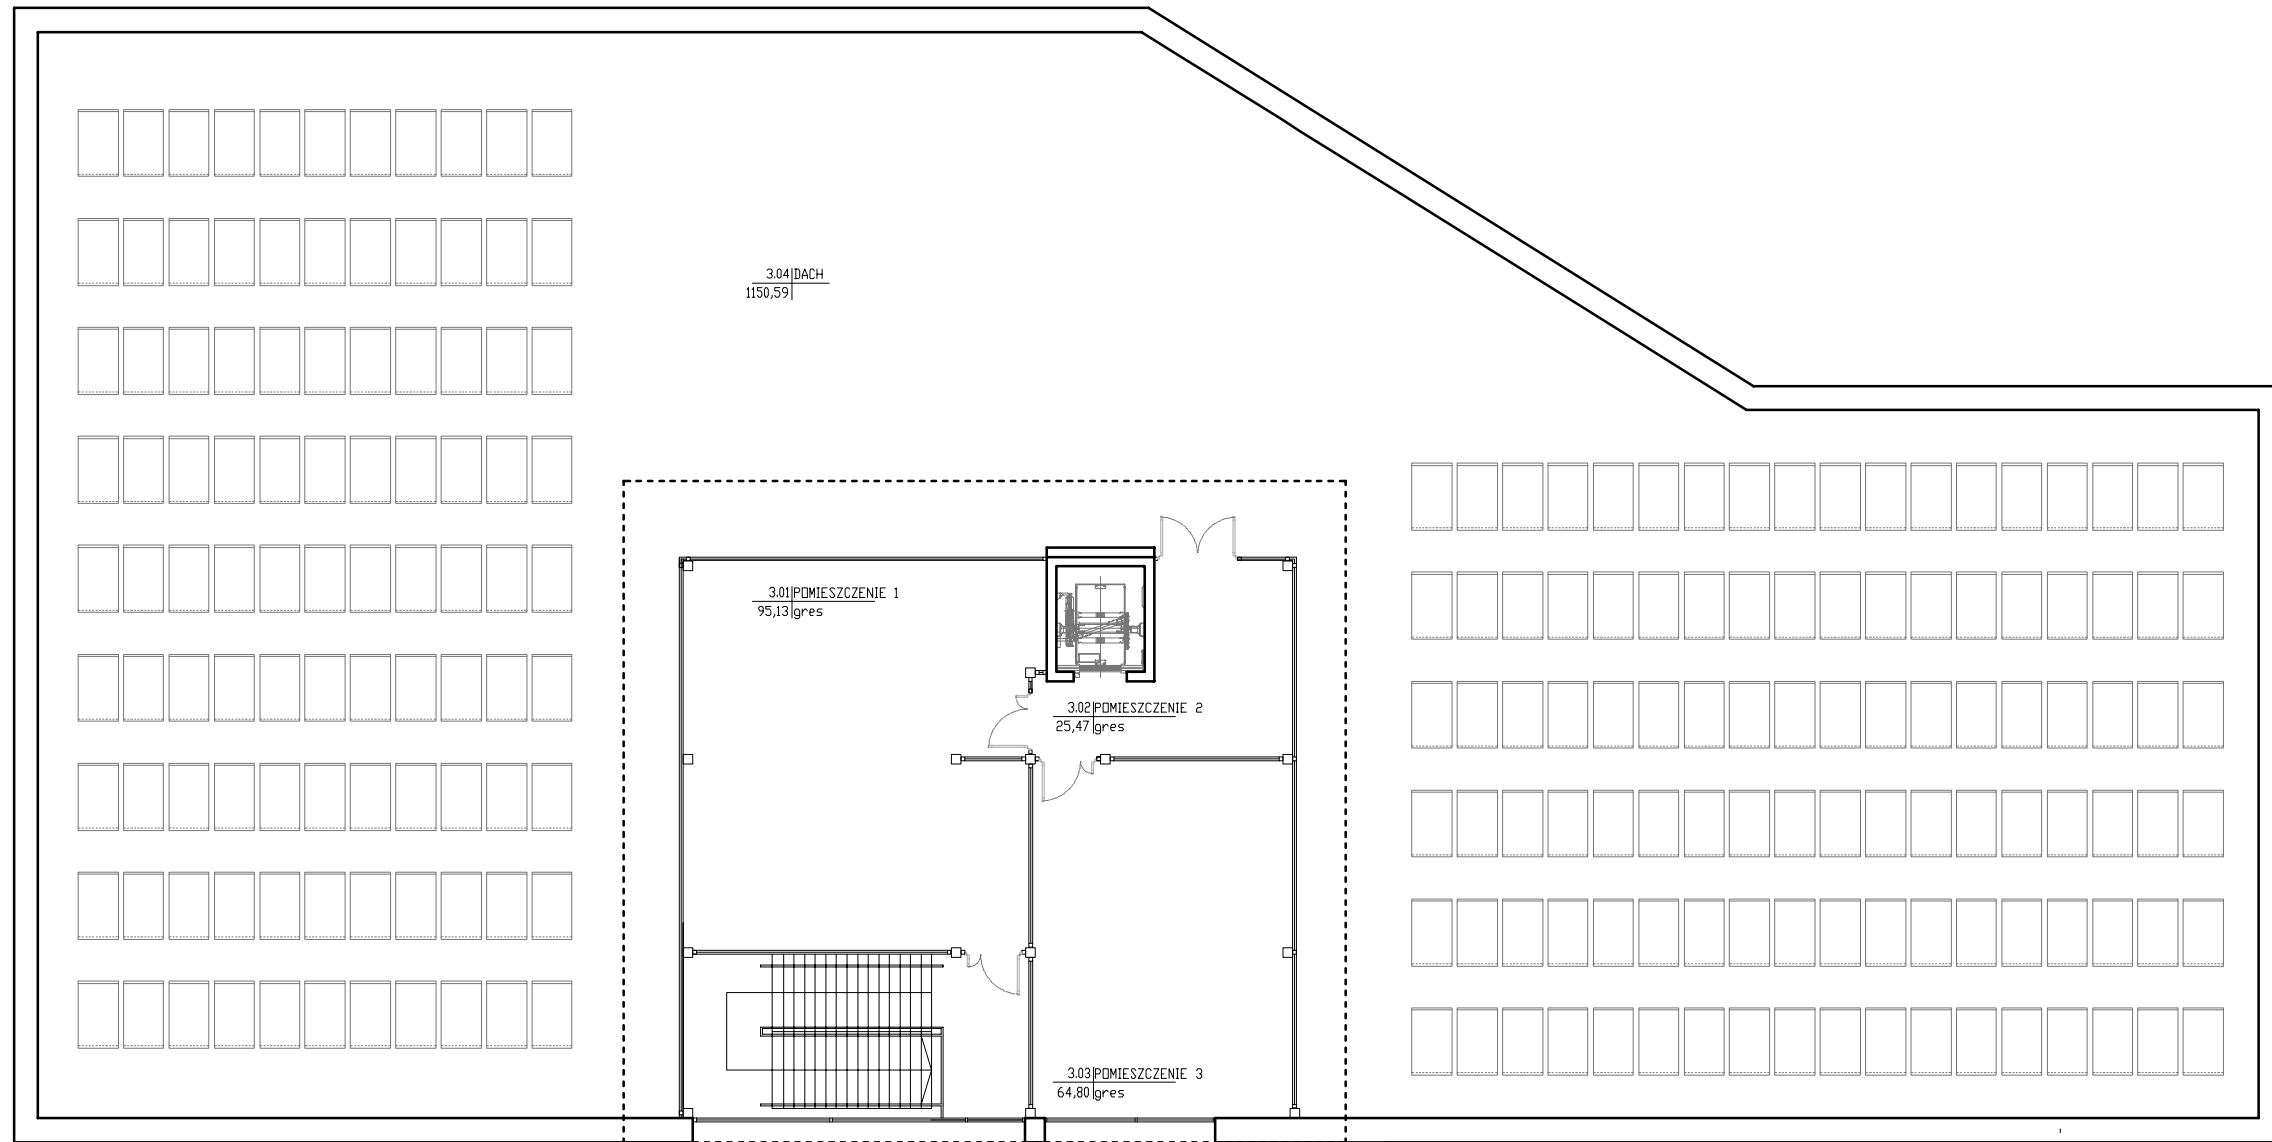


## DACH - SKALA 1:200

Zestawienie powierzchni użytkowej - dach		
L.p.	Wyszczególnienie	Powierzchnia [m <sup>2</sup> ]
3.01	POMIESZCZENIE 1	95,13
3.02	POMIESZCZENIE 2	25,47
3.03	POMIESZCZENIE 3	64,80
3.04	DACH	1150,59

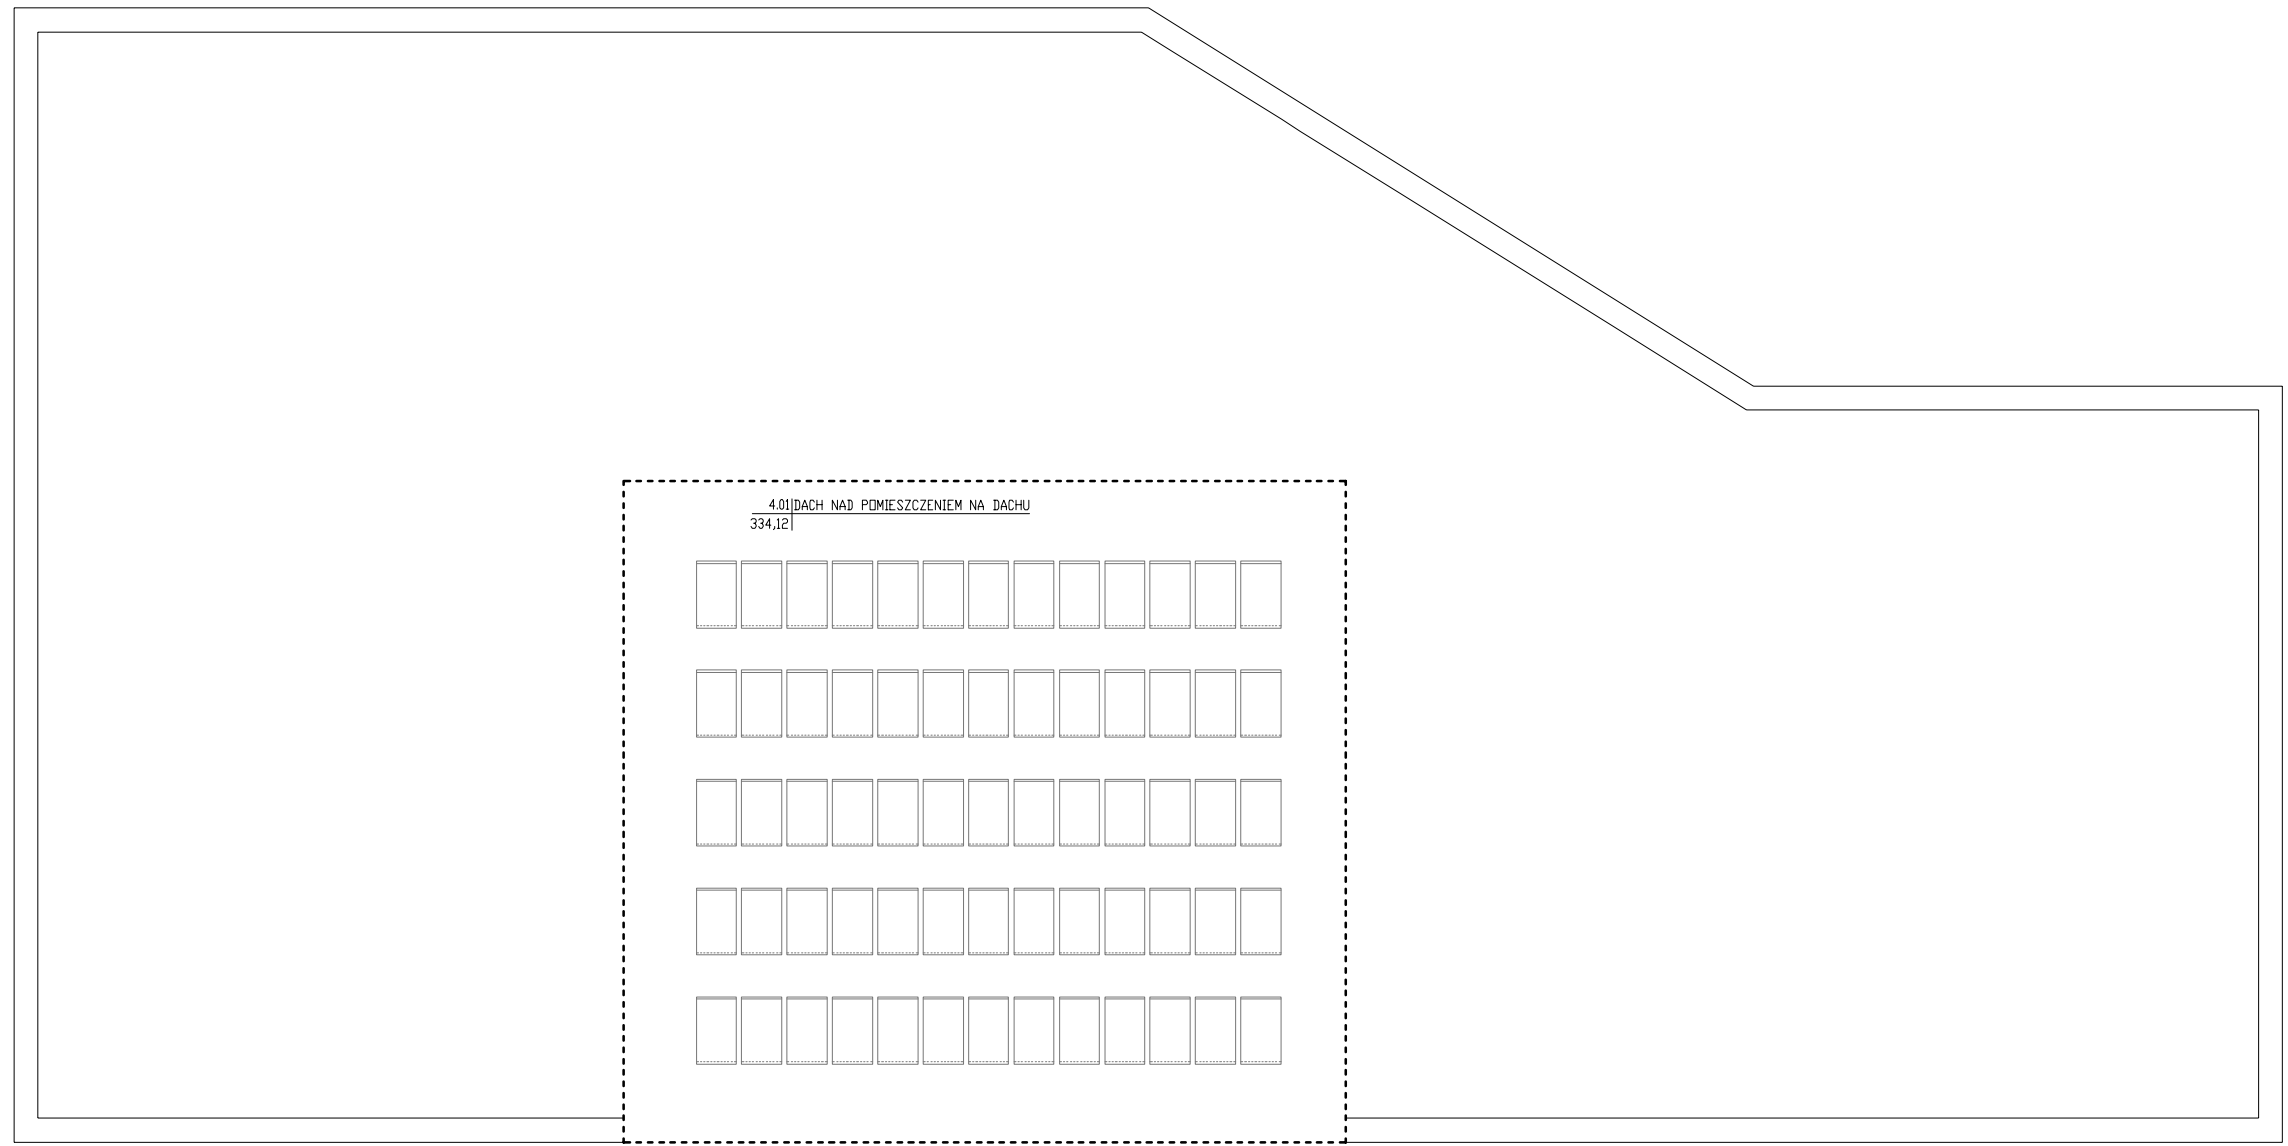

Zestawienie powierzchni - zadanie powierzchni na dachu		
L.p.	Wyszczególnienie	Powierzchnia [m2]
4.01	DACH NAD POMIESZCZENIEM NA DACHU	334,12

**DACH NAD POMIESZCZENIAMI  
NA DACHU - SKALA 1:200**

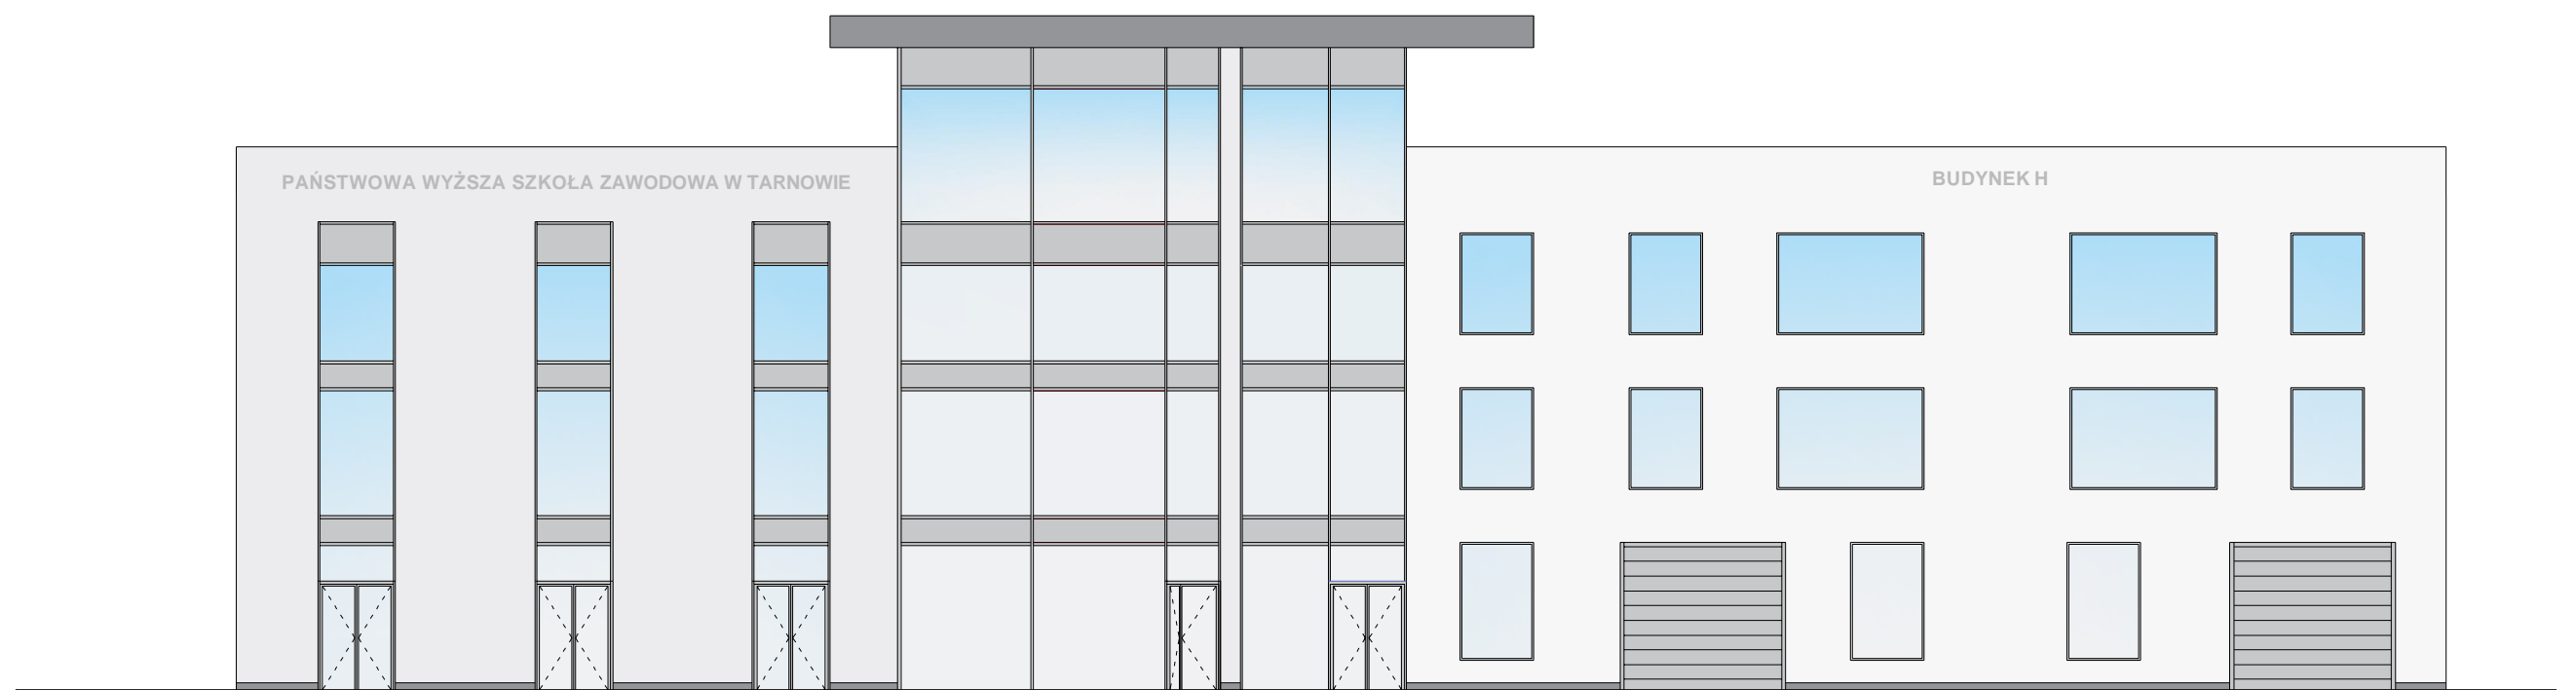

ELEWACJA ZACHODNIA [FRONTOWA] - SKALA 1:200





ELEWACJA PÓŁNOCNA I POŁUDNIOWA - SKALA 1:200



ELEWACJA WSCHODNIA - SKALA 1:200