

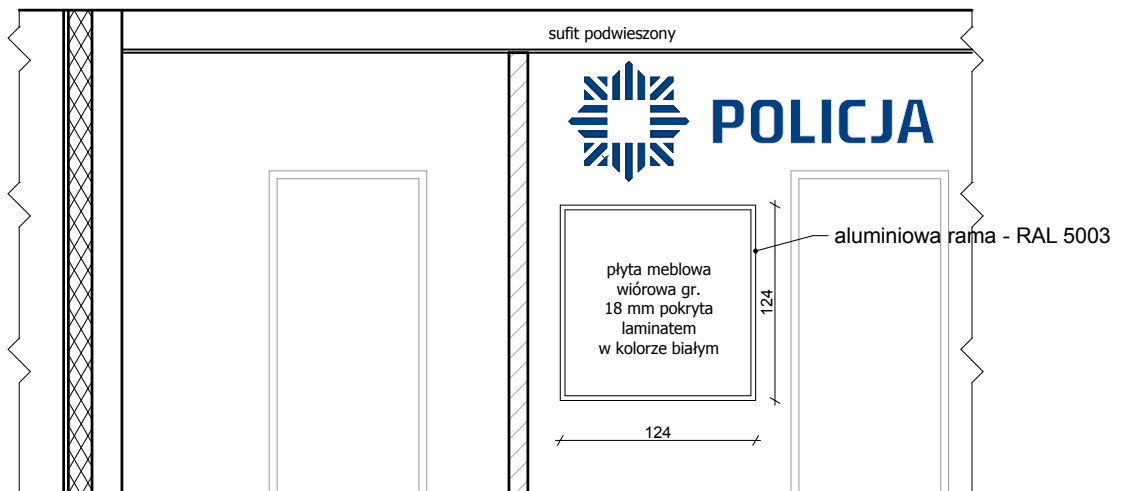


widok A-A

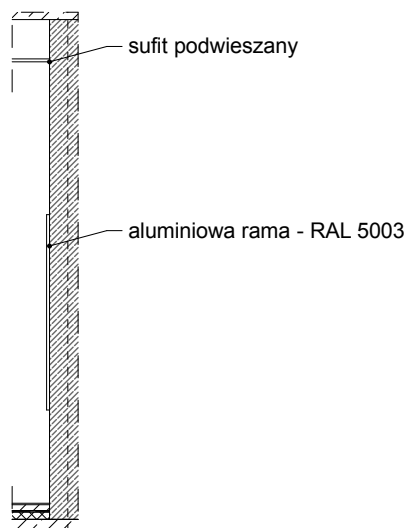

Rzut parteru lokalizacja tablicy

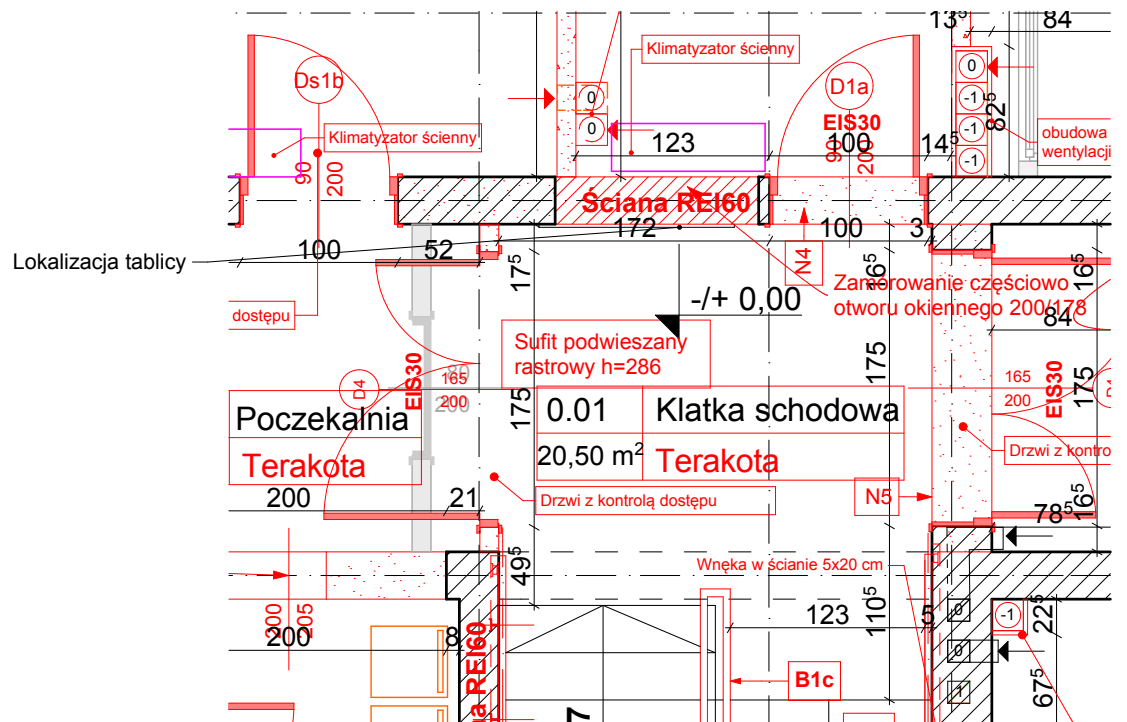

UWAGA:
Wszystkie wymiary skorygować na placu budowy

INWESTPROJEKT - ZACHÓD

Spółka z o.o. Łódź ul. Narutowicza 7/9



nazwa obiektu	BUDYNEK KOMISARIAT POLICJI	branża arch.
adres	Gryfów Śląski, ul. Polna 7a, obręb 001, działka 199/9	
temat rysunku	DETAL TABLICY OGŁOSZENIOWEJ	skala 1:50
projektant	mgr inż. arch. B. Czyżykowski nr upr. 440/89/WI spec. architektoniczna	podpis data 03.2022
asystent proj.	inż. arch. Wiktoria Śremska	podpis data 03.2022
sprawdz.	mgr inż. arch. Anna Nowak nr upr. GP.IV.7342(154)94 spec. architektoniczna LO 0097	podpis data 03.2022
		nr rys 32
		nr strony