


MAPA DO CELOW PROJEKTOWYCH - dz. 1379.		
Identyfikator zgłoszenia pracy geodezyjnej	GK.6642.1470.2023	
Nr roboty u wykonawcy	206/2023	
Jednostka ewidencyjna	Identyfikator	200505_2
	Nazwa	Dubicze Cerkiewne
Obszar ewidencyjny	Identyfikator	200505_2.0002
	Nazwa	DUBICZE CERKIEWNE
Sekcja mapy	sekcje 2000:	8.183.16.221.1,3
Skala mapy	1:500	
Nazwa układu współrzędnych	Przebieg linii prostych	PL-2000
	Wysokości	PL-EVRF2007-NH
Oznaczenie granic obszaru który był przedmiotem aktualizacji		
Oznaczenie i informacje o służebnościach gruntowych mających wpływ na zagospodarowanie gruntów, zlokalizowanych w granicach projektowanej inwestycji	Nie badane	
Oznaczenie i symbol konturu budowlanego, który nie jest ujawniony w bazie danych ewidencji gruntów i budynków	Brak	
Nie wyklucza się istnienia w terenie innych nie wykazanych na niniejszej mapie urządzeń podziemnych, które nie były zgłoszone do inwentaryzacji, lub o których brak jest informacji w instytucjach branżowych.		
Mapa aktualna na dzień 23.01.2024 r., opracował: geod. upr. mgr Jarosław Sawczuk		
 JAR-GEO USŁUGI GEODEZYJNE mgr Jarosław Sawczuk ul. Torfowa 1a, 17-100 Bielsk Podlaski tel. 509 998 199, biuro@jargeo.pl NIP 543-206-40-64, REGON 152676290		
GEODETA UPRAWNIONY mgr Jarosław Sawczuk upr. 25 763 zakres 1, 2, 4 tel. 509 958 199		
Nazwa wykonawcy: Imię i nazwisko, nr uprawnień i podpis geodety uprawnionego		

Punkty cenowy geodezyjne:
176- na działce nr 1006

Jestem świadomy odpowiedzialności karnej za złożenie fałszywego oświadczenia oraz oświadczam, że operat techniczny zawierający rezultaty prac geodezyjnych w wyniku których powstał niniejszy dokument uzyskał pozytywny wynik weryfikacji.

Identyfikator zgłoszenia pracy geodezyjnej: GK.6642.1470.2023
Organ służby geodezyjnej, który otrzymał zgłoszenie: Starosta Powiatu Hajnowskiego.

Wykonawca prac geodezyjnych:
JAR-GEO USŁUGI GEODEZYJNE Jarosław Sawczuk
kierownik pracy: mgr Jarosław Sawczuk nr upr. 23 763

Nr oraz data wystawienia protokołu zawierającego wynik pozytywnej weryfikacji: GK.6642.1470.2023_1 z dnia 06.02.2024r.

GEODETA UPRAWNIONY
mgr Jarosław Sawczuk
upr. 25 763 zakres 1, 2, 4
tel. 509 958 199



- Elementy projektowane:**
- AB...F granica zakresu opracowania
 - granica działki
 - 1739 numer geodezyjny działki
 - W1,2,3 wiaty z tężnią solankową
 - W1,2,3 wiaty handlowe 1,2,3 (identyczne)
 - ▲ wejście do budynku
 - Me pergola z 4 szt. ram
 - Sh napis "witacz" z podświetleniem LED, 1 szt.
 - Sh maszt, 1 szt.
 - Sh słupki parkingowe, 2 szt.
 - drzewo liściaste
 - drzewo iglaste


- ogrodzenie panelowe
- ogrodzenie ozdobne
- S siłownia na świeżym powietrzu, 1 szt.
- PZ1 zestaw zabawowy dla dzieci, 1 szt.
- PZ2 mostek balansujący dla dzieci, 1 szt.
- PZ3 kolejka linowa dla dzieci, 1 szt.
- ławka drewniana, 20 szt.
- ławostół, 5 szt.
- K kosz drewniany z wkładem stalowym, 15 szt.
- r stojak na rowery, 10 szt.
- f tablica informacyjna/wystawowa, 9 szt.
- t huśtawka dwuosobowa, 2 szt.
- sd studzienka deszczowa, 1 szt.

- Obiekty istniejące:**
- Ochotnicza Straż Pożarna
 - Gminna Biblioteka Publiczna, Gminny Ośrodek Kultury
 - Urząd Gminy Dubicze Cerkiewne
 - Ośrodek zdrowia
 - paczkomat
 - budynek garażu
 - antena radiowa
 - słup oświetleniowy (do demontażu)
 - studnia głębinowa
 - hydrant (do wymiany)
 - inny budynek do rozbiórki (wg oddzielnego opracowania)
 - inny budynek do rozbiórki (wg oddzielnego opracowania)
- nawierzchnia utwardzona
 - ogrodzenie betonowe z siatką metalową (do demontażu)
 - ▲ wjazd na działkę



PROJEKT ZAGOSPODAROWANIA TERENU
DZIAŁKA NR. GEOD. 1379, 1006, 1077
Dubicze Cerkiewne,
gm. Dubicze Cerkiewne,
woj. podlaskie

- Legenda:**
- krawężnik najazdowy
 - miejsce dla niepełnosprawnych (kostka brukowa betonowa niebieska 8 cm)
 - kostka brukowa betonowa szara jasna
 - kostka brukowa betonowa melanz jasny
 - kostka brukowa betonowa grafitowa
 - kostka brukowa betonowa melanz ciemny
 - grys biały
 - piasek frakcji 0,25-0,8 mm
 - plyty betonowe 100x50 cm
 - rośliny i krzewy ozdobne
 - pozostałe tereny zielone

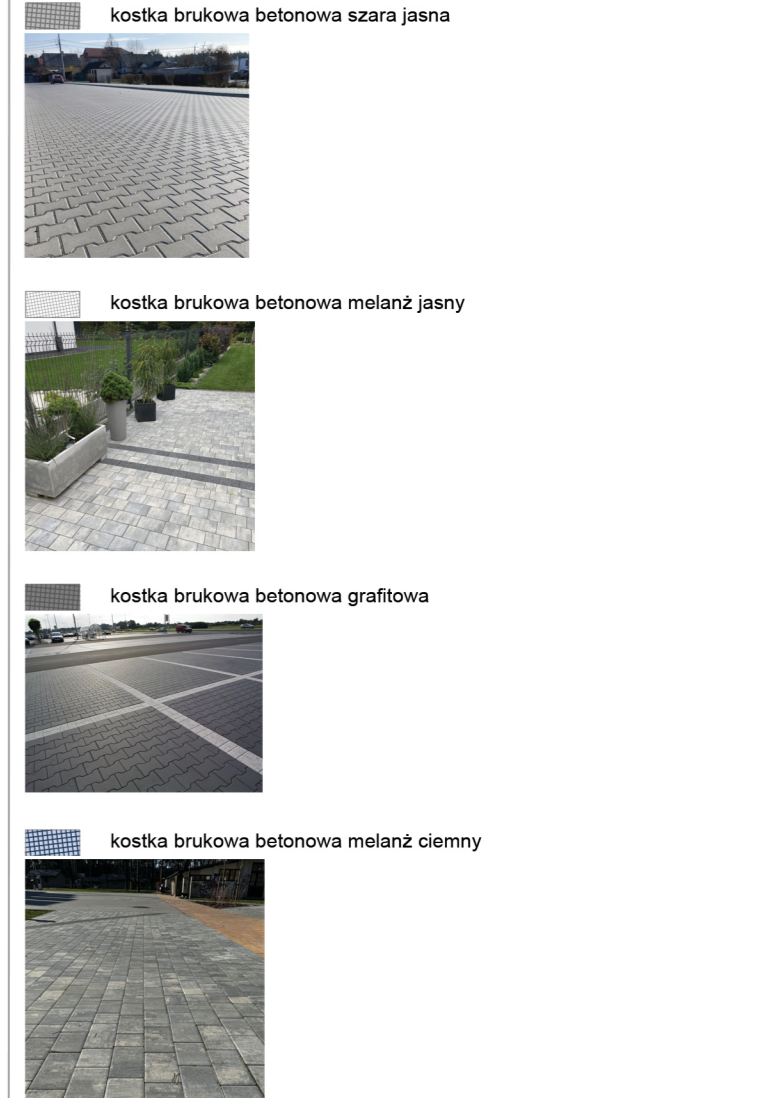

BIURO PROJEKTOWE ZERO
WOJCIECH ŻERO
17-100 Bielsk Podlaski ul. Kolejowa 5A
tel.: 503 157 768, 509 949 656

NAZWA ZADANIA: Budowa wiaty z tężnią solankową, 3 wiat handlowych, 33 stanowisk postojowych dla samochodów osobowych, obiektów małej architektury wraz z budową doziemnej instalacji oświetleniowej i elektrycznej w zabudowie usługowej			
ADRES INWESTYCJI: gm. Dubicze Cerkiewne, obręb gruntów 0002 Dubicze Cerkiewne, działki nr geod. 1379, 1006, 1077			
TYTUŁ RYSUNKU: Dobór nawierzchni			
DATA SPORZĄDZENIA RYSUNKU: 05.06.2024	SKALA: 1:500	NR RYSUNKU: I	NR STRONY: x